Šķēlums 1-1
M 1:2

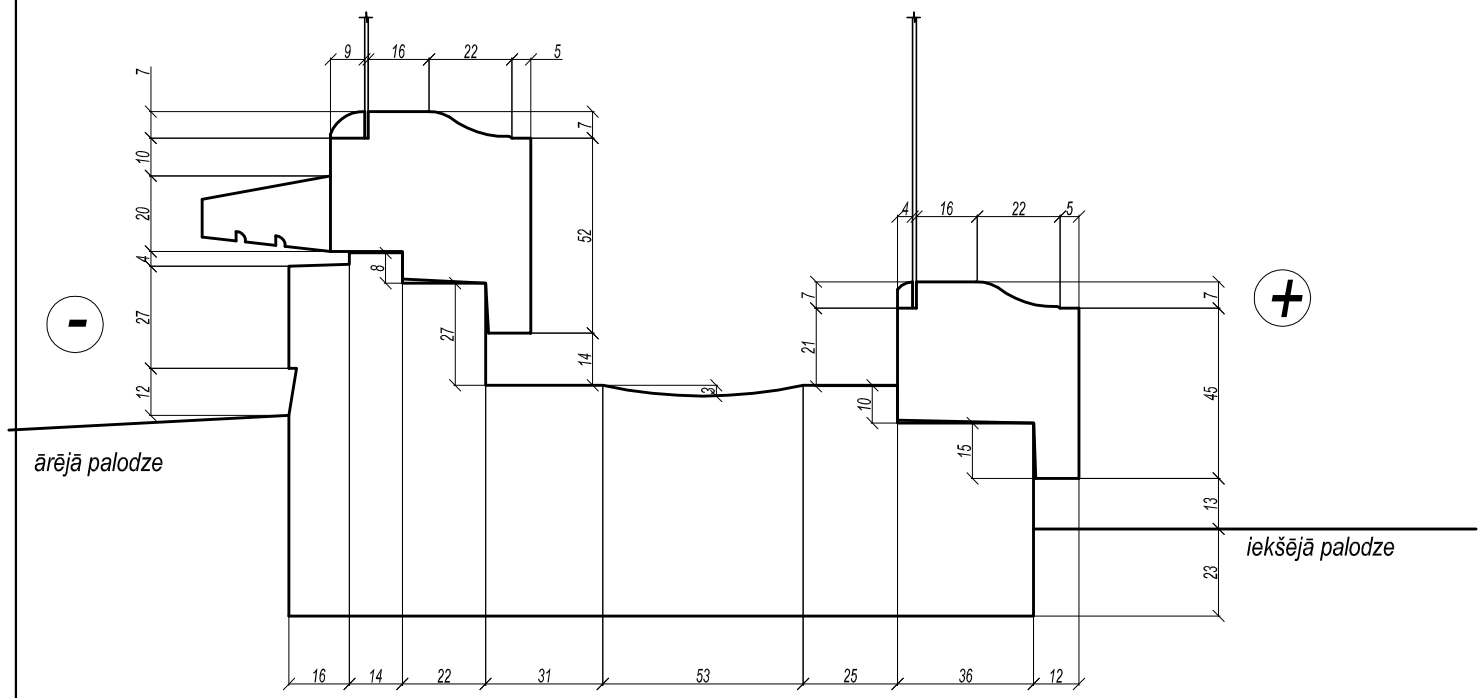

Šķēlums 2-2
M 1:2

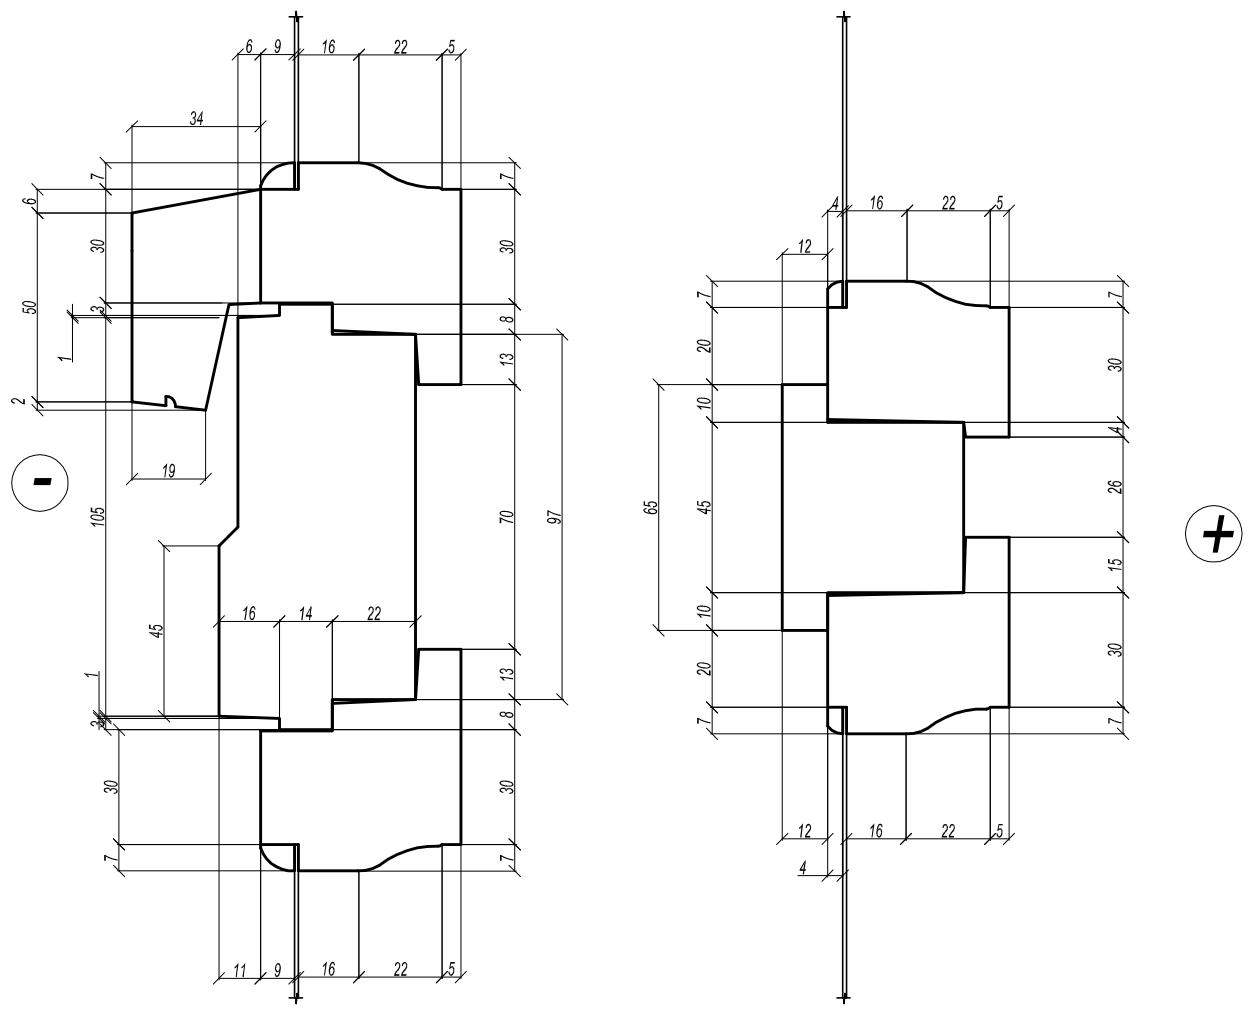

Šķēlums 3-3
M 1:2

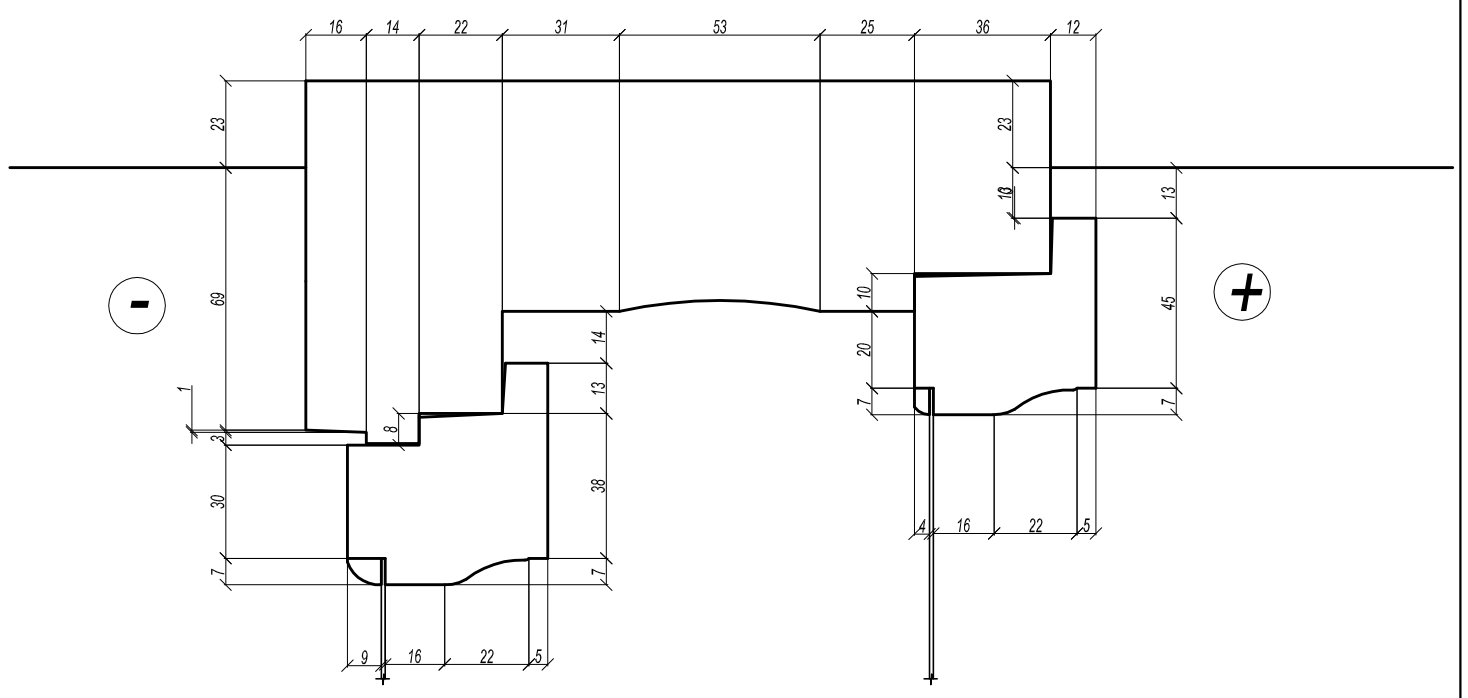

Lāsenis
M 1:2

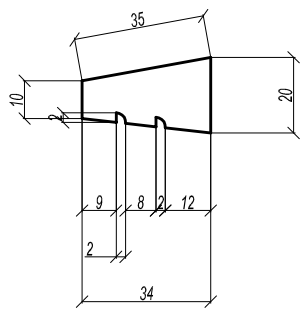

Logu specifikācija
M 1:50

Apz.	Skice	Sk.	Piezīmes
L-1	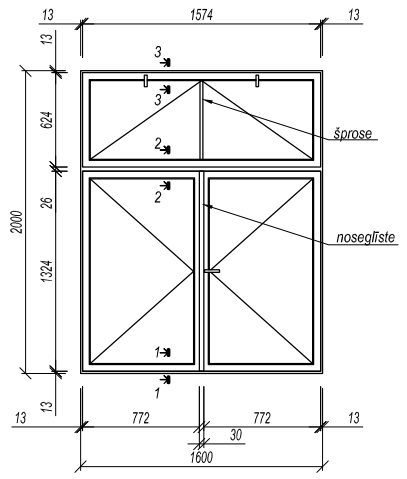	1	koka logi

Piezīme.
1. Pirms logu izgatavošanas visi izmēri precizējami objektā.
2. Logu krāsojums: iekšpuse - baltā krāsā
ārpuse - tumši zaļš 'Sadolin' master lux S7010-G70y
3. Palodze - masīvkoka, krāsota-baltā krāsā.

				Pasūtītājs: Latvijas Lauksaimniecības universitāte	Pasūt. Nr. 7/2012
				Objekts: ITF Matemātikas katedras gaiteņa un 219.telpas vienkāršotā renovācija Lielā iela 2, Jelgava.	Stadija: Vienkāršotā renovācija; Lapa: 2; Lapu sk.
Izstrādāja	D.Mangale			Logu eksplikācija, šķēlumi	SIA "NAMEJS PLUSS" Jelgava, Pasta iela 37, LV-3001, tālr./fax:3025630, Vienot.reģ Nr. 43603024773
Pārbaudīja	A. Ozols				