U~0,23kV

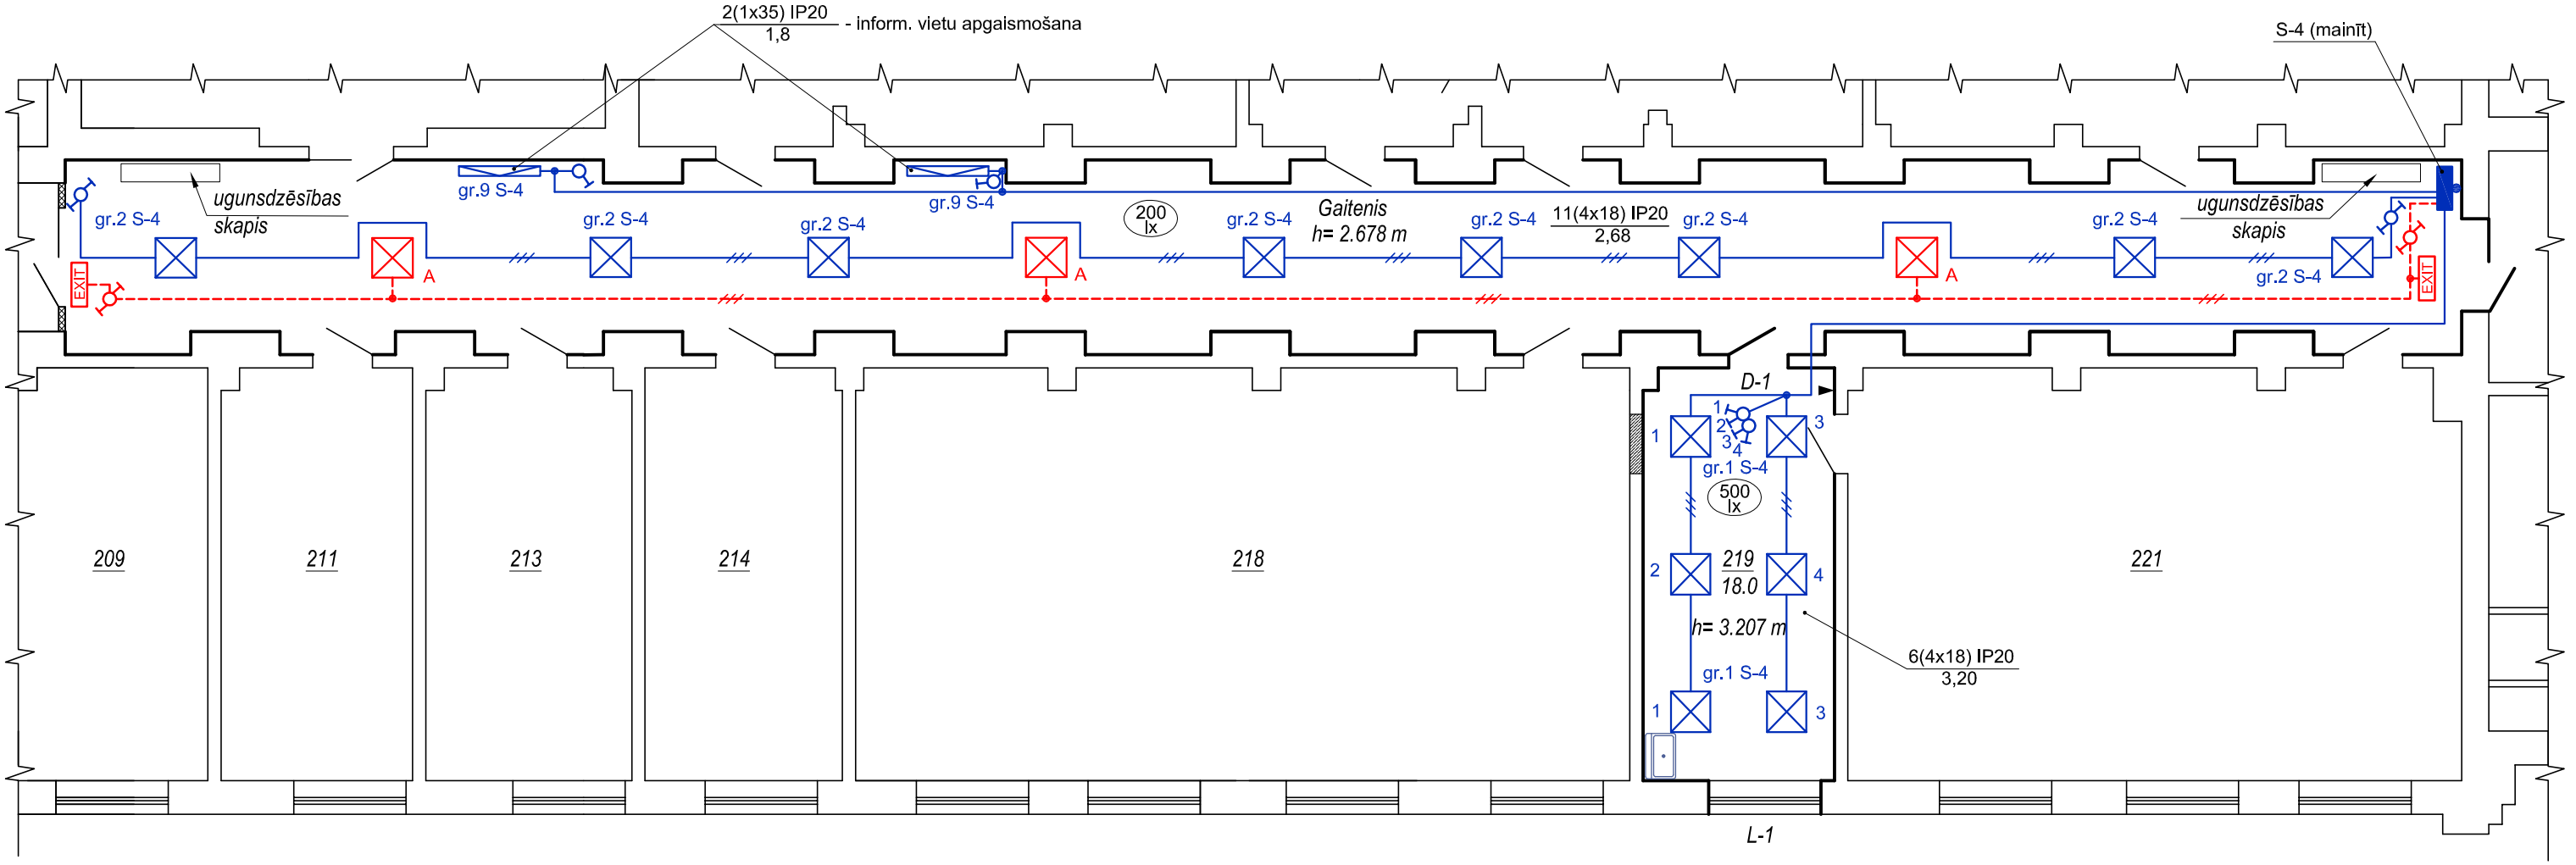

Apzīmējumi:

- gaismeklis ar luminiscentām spuldzēm 4x18W, iebūvēts griestos;
- gaismeklis ar luminiscentām spuldzēm 1x35W, inform. viet apgaism.;
- EXIT – avārijas izejas norādes gaismeklis;
- slēdzis vadībai no 2 vietām;
- grupu slēdzis;
- 6(4x18) IP20 / 3,20 – gaismek,lu daudzums, tips, aizsardz. pakāpe / uzstādīšanas augstums, m
- vads segti;
- 200 lx – telpas normētais apgaismojums.

Piezīmes:

1) Pievadus pie gaismek,liem izpildīt ar kabeli MMJ-3x1,5mm2;
2) Pieslēguma shēmu sk. zīm. EL-4.

				Pasūtītājs: Latvijas Lauksaimniecības universitāte	Pasūt. Nr. 07/2012
				Objekts: LLU Matemātikas katedras gaiteņa un 219. telpas vienkāršotā renovācija	Stadija: TP; Lapa: EL-2; Lapu sk.:
Izstrādāja	M. Kudrjavceva				
				Gaiteņa un 219. telpas elektroapgaismošanas plāns. M1:100	SIA "NAMEJS PLUSS" Jelgava, Pasta iela 37, LV-3001, tālr./fax:63025630, Vienot.reģ Nr. 43603024773