



N3 SHĒMA

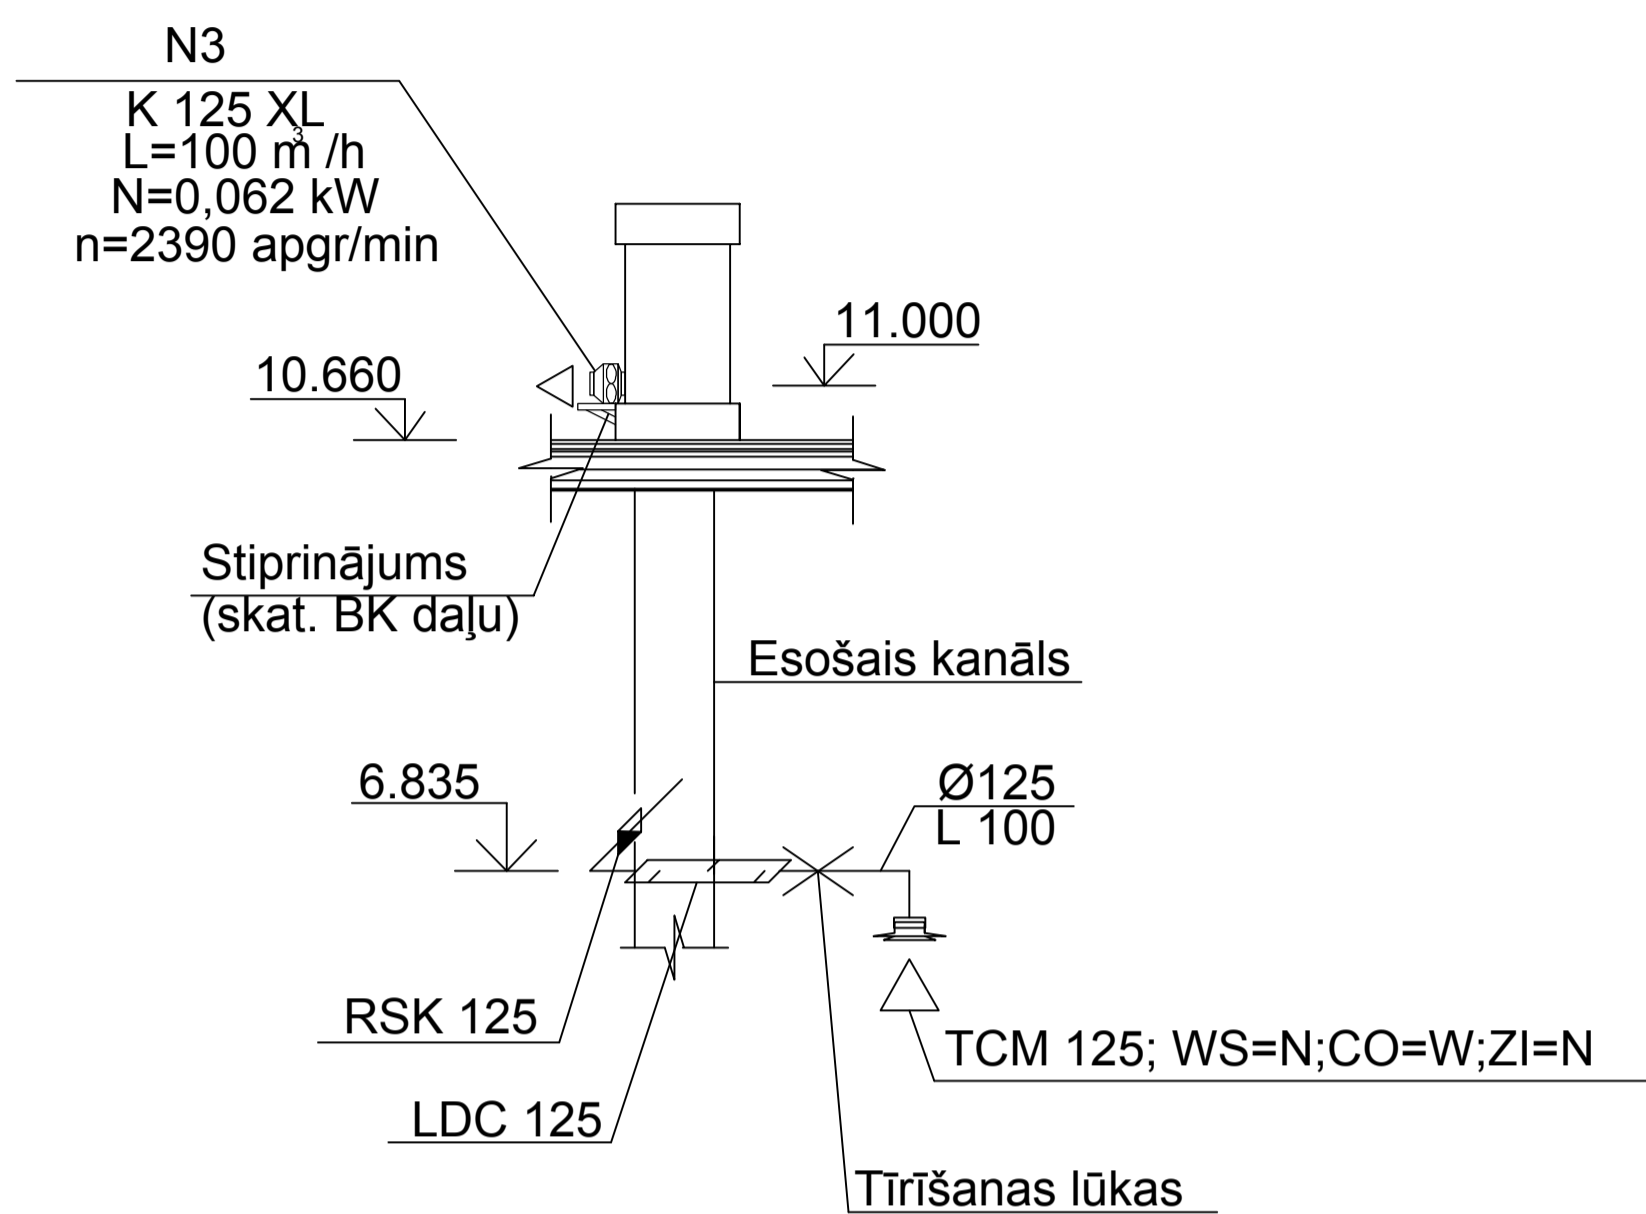

PIEZĪMES

- Ø400/a-gaisa vada diametrs-Ø400, a-siltumizolācija PV-LAM, firma "PAROC" (izolācijas biezums $\delta=50\text{mm}$);
- Gaisa vadu atzīmēs precizēt montāžas laikā.
- Trokšņu samazināšanai pieplūdes un nosūces iekārtu norobežojošās konstrukcijas izolēt ar minerālvates plātnēm ($\delta=100\text{mm}$).

N2 SHĒMA

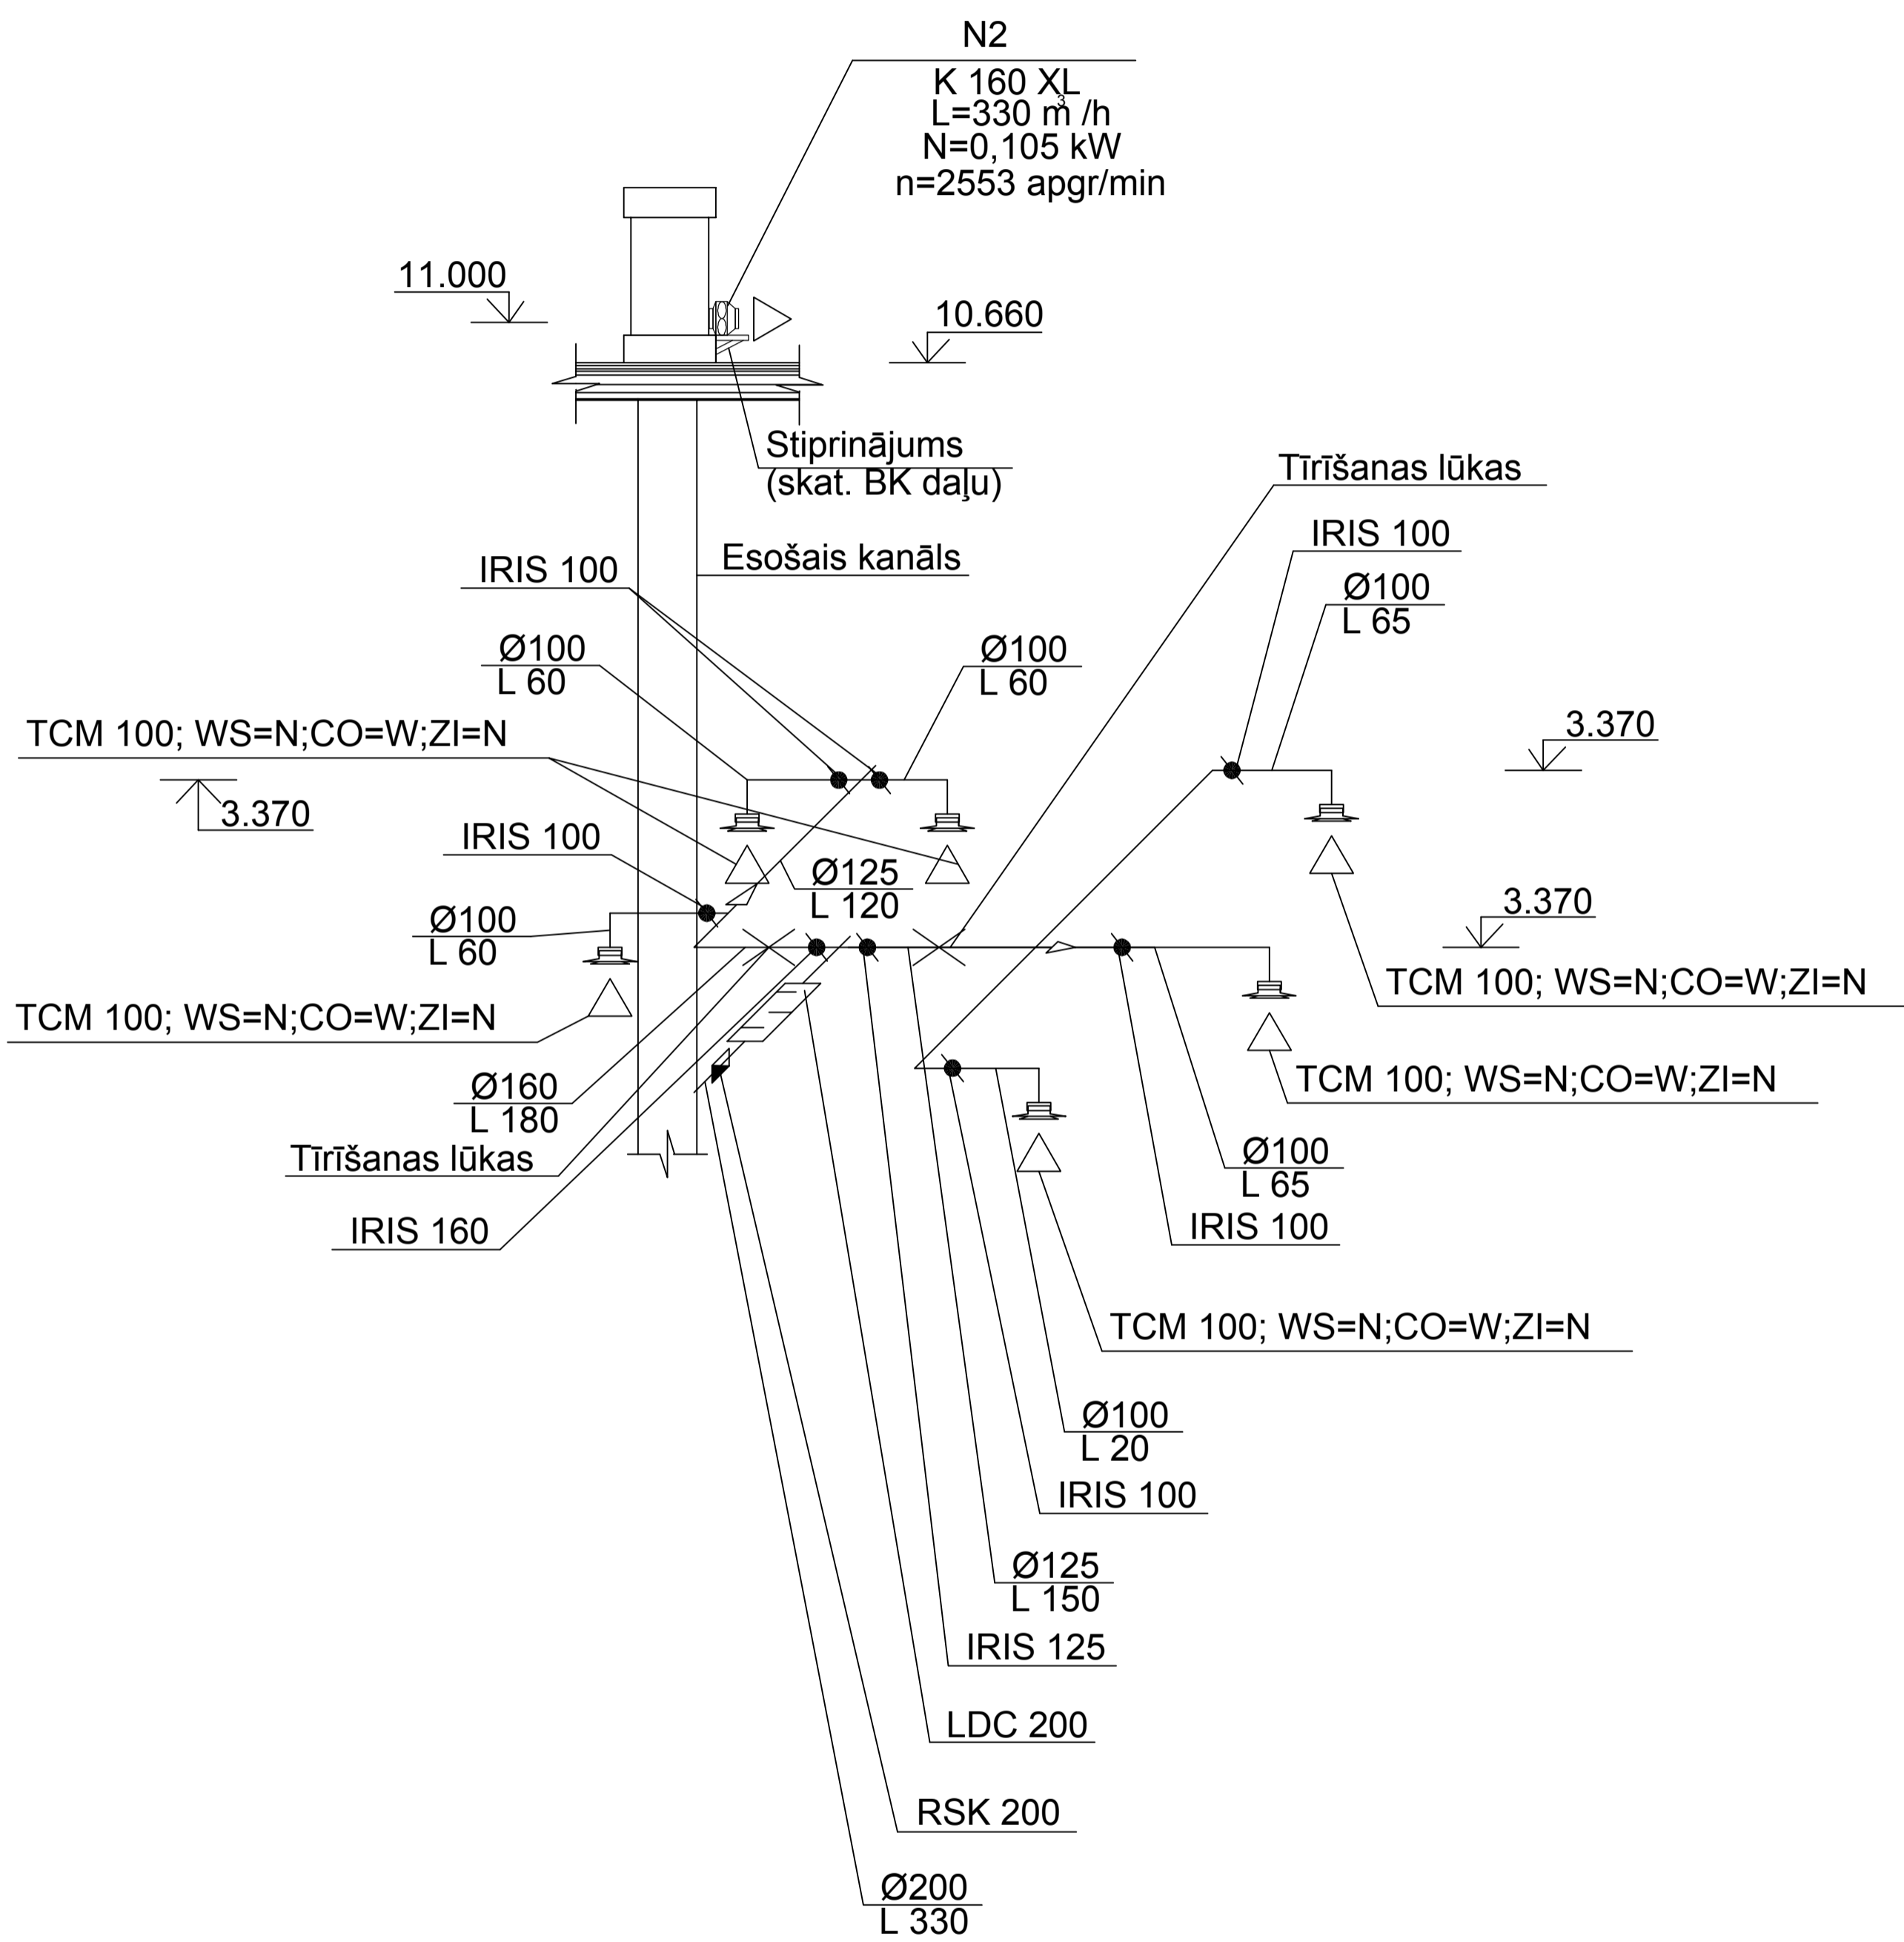

OBJEKTS: VALDEKAS PILS REKONSTRUKCIJA ERAF līdzfinansētā projekta "LLU mācību infrastruktūras modernizācija" ietvaros Jelgava, Rīgas iela 22				PASŪTĪTĀJS: Latvijas Lauksaimniecības universitāte		
Izstrād.	N.Kotina			RASĒJUMS: N2,N3 SHĒMAS.		
PROJ. STADIJA	MARKA	MĒROGS	PASŪTĪJUMA NR. (arhīva Nr.)		LAPA	"SIA TURSONS"
TP	AVK-V	M 1:100	01-3-01		10	