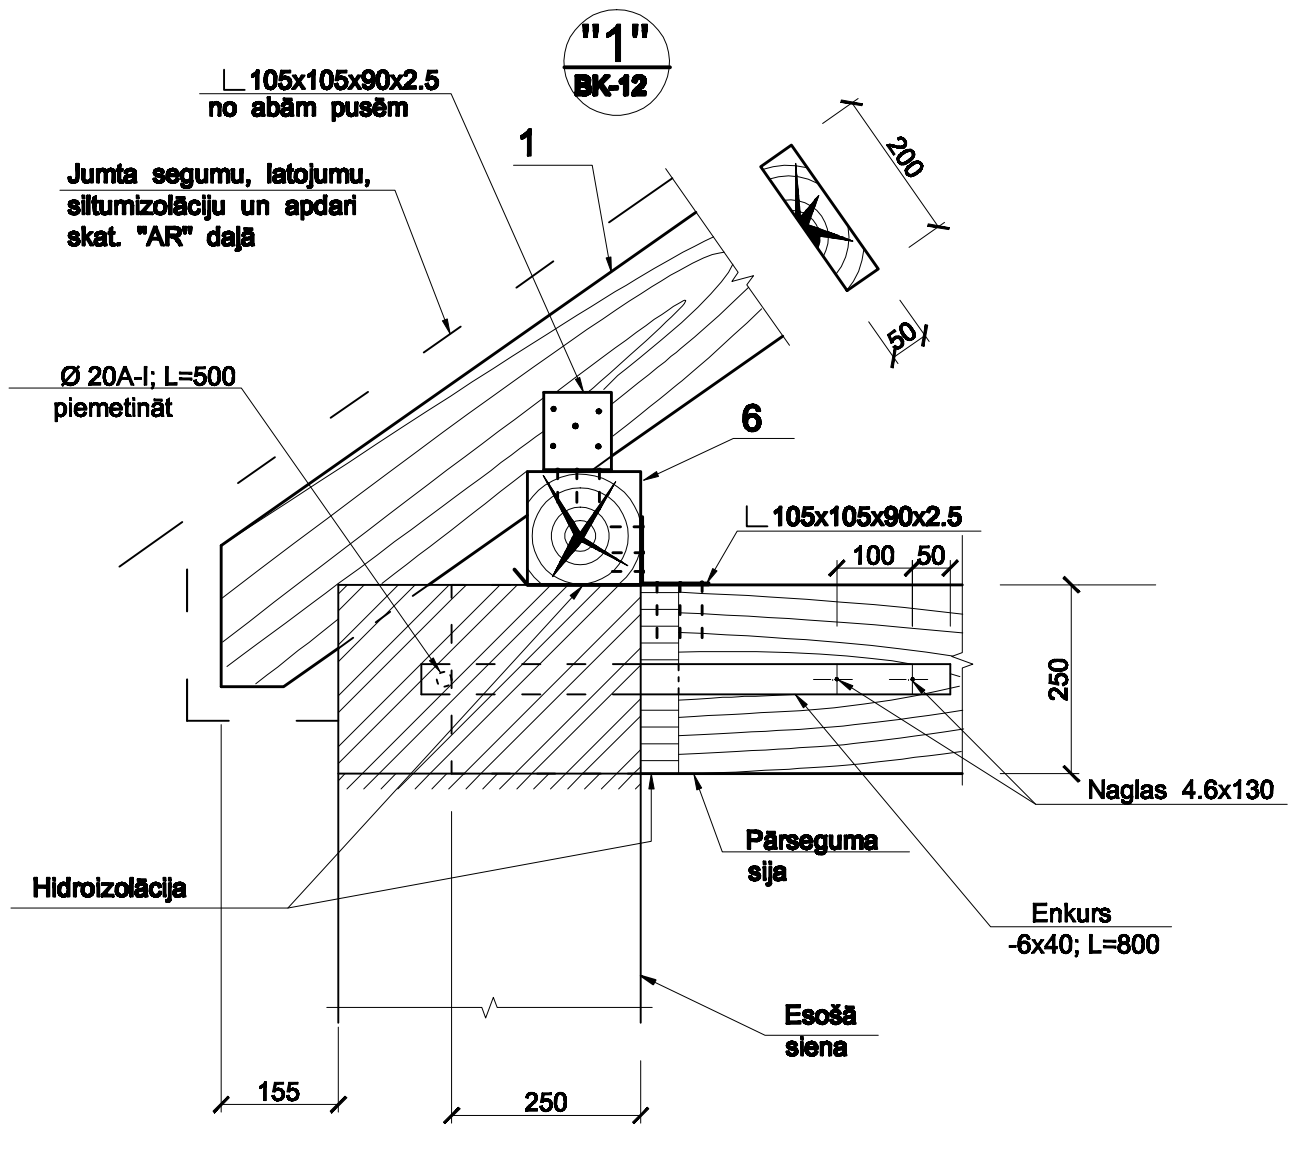

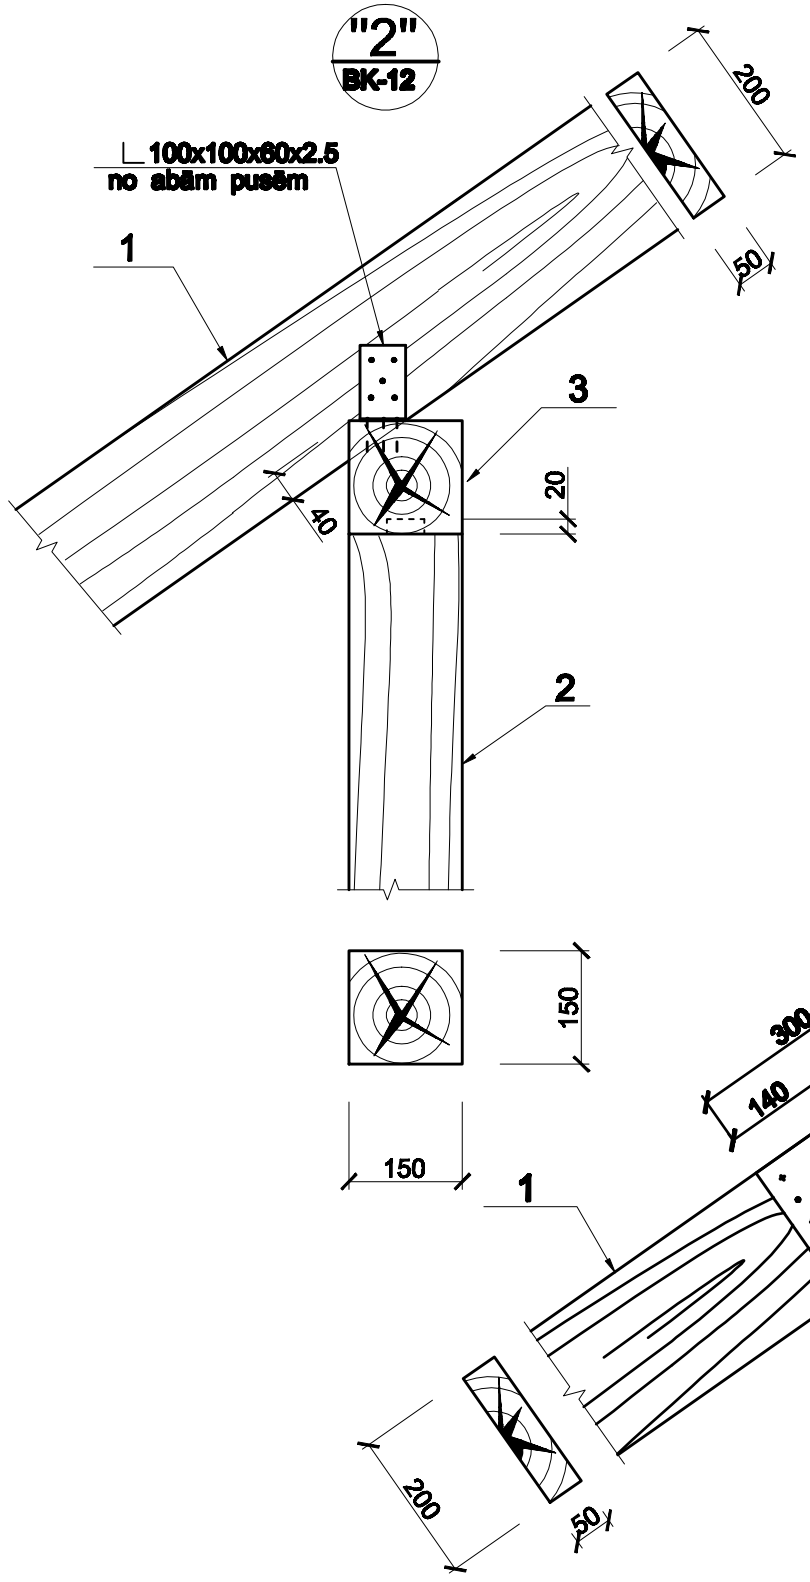

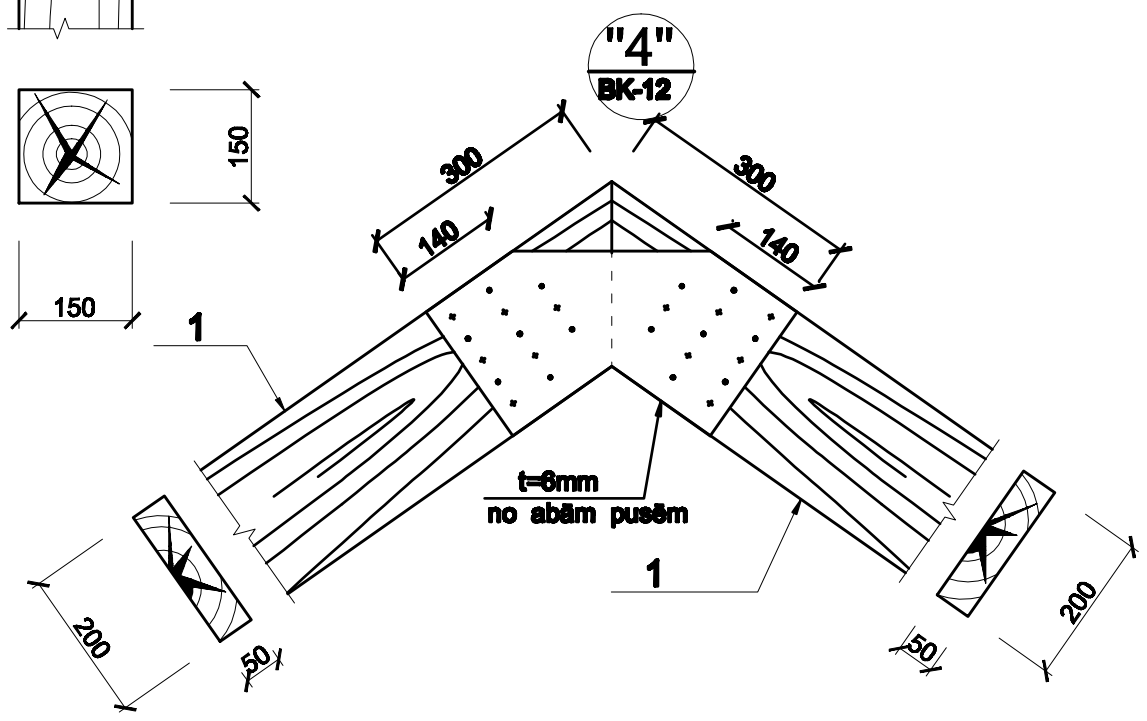

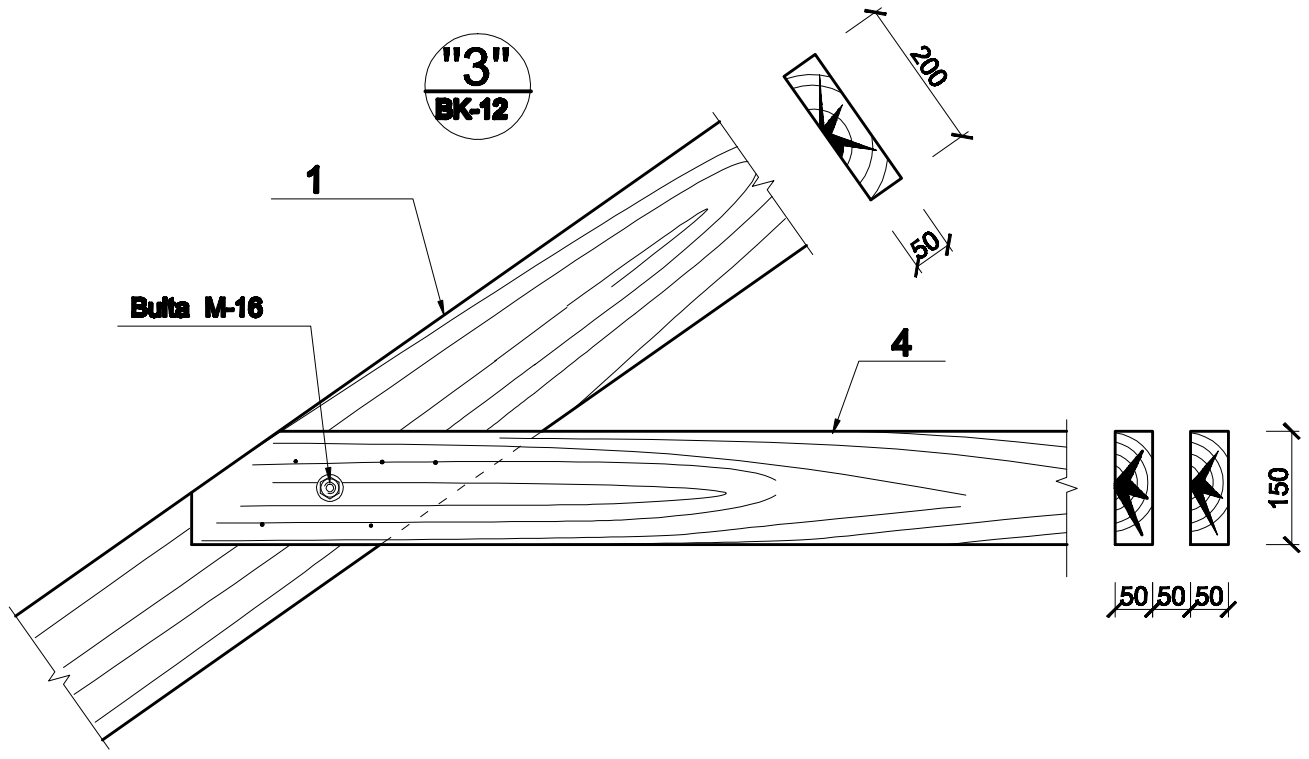

Norādījumi :

1. Skatīt kopā ar lapām BK-11 un BK-12.

OBJEKTS: VALDEKAS PILS REKONSTRUKCIJA ERAF līdzfinansētā projekta "LLU mācību infrastruktūras modernizācija" ietvaros Jelgava, Rīgas iela 22				PASŪTĪTĀJS: Latvijas valsts Latvijas lauksaimniecības universitāte	
				RASĒJUMS: MEZGLI "1" - "4"	
BŪVINŽENIERIS	M.SERGĒJEVS		04.2012.		
PROJ. STADIJA	MARKA	MĒROGS	PASŪTĪJUMA NR. (arhīva Nr.)	LAPA	FIRMA TURSONS SIA
TP	BK	M 1:10	01-3-01	16	