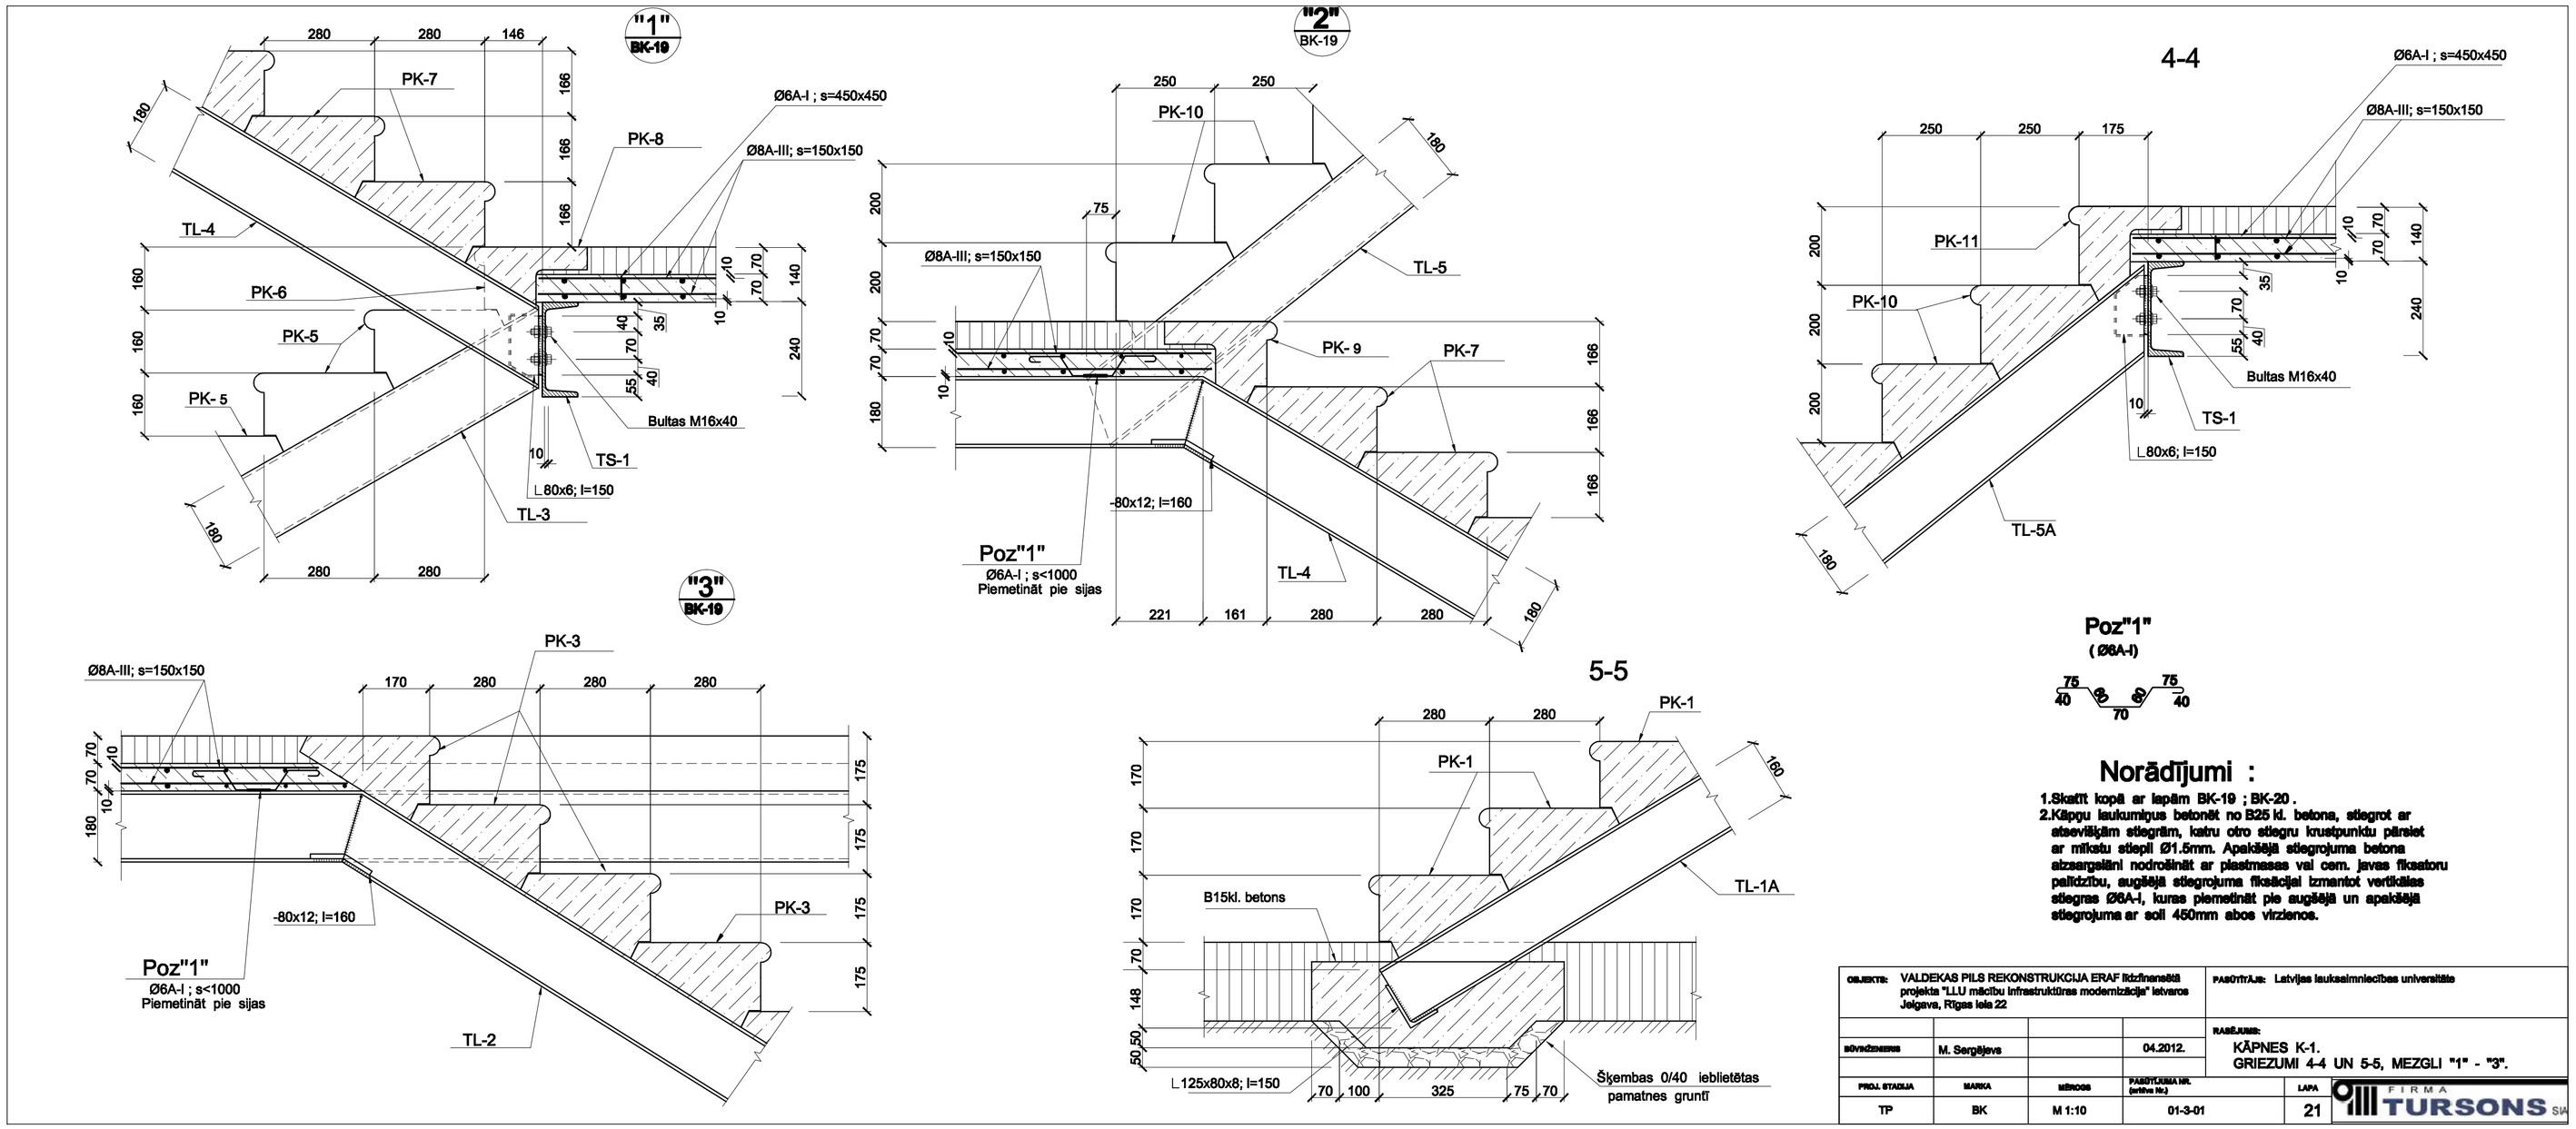

Norādījumi :

1. Skatīt kopā ar lapām BK-19 ; BK-20 .
2. Kāpņu laukumiņus betonēt no B25 kl. betona, stiegrot ar atsevišķām stiegrām, katru otro stiegru krustpunktu pārslet ar mīkstu stiepli Ø1.5mm. Apakšējā stiegrojuma betona aizsargslāni nodrošināt ar plastmasas vai cem. javas fiksatoru palīdzību, augšējā stiegrojuma fiksācijai izmantot vertikālas stiegras Ø6A-I, kuras piemetināt pie augšējā un apakšējā stiegrojuma ar soli 450mm abos virzienos.

OBJEKTS: VALDEKAS PILS REKONSTRUKCIJA ERAF līdzfinansētā projekta "LLU mācību infrastruktūras modernizācija" ietvaros Jelgava, Rīgas iela 22				PASŪTĪTĀJS: Latvijas lauksaimniecības universitāte
				RASĒJUMS: KĀPNES K-1. GRIEZUMI 4-4 UN 5-5, MEZGLI "1" - "3".
SŪVNIEKSIS	M. Sergējeva		04.2012.	
PROJ. STADIJA	MARKA	MĒROGS	PASŪTĪJUMA NR. (arhīva nr.)	LAPA
TP	BK	M 1:10	01-3-01	21

FIRMA TURSONS SIA