Koordinātu punkti

Punkts	X	Y
L.1	279803.68	484788.42
L.2	279805.95	484785.55
L.3	279829.89	484757.33
L.4	279827.39	484750.36

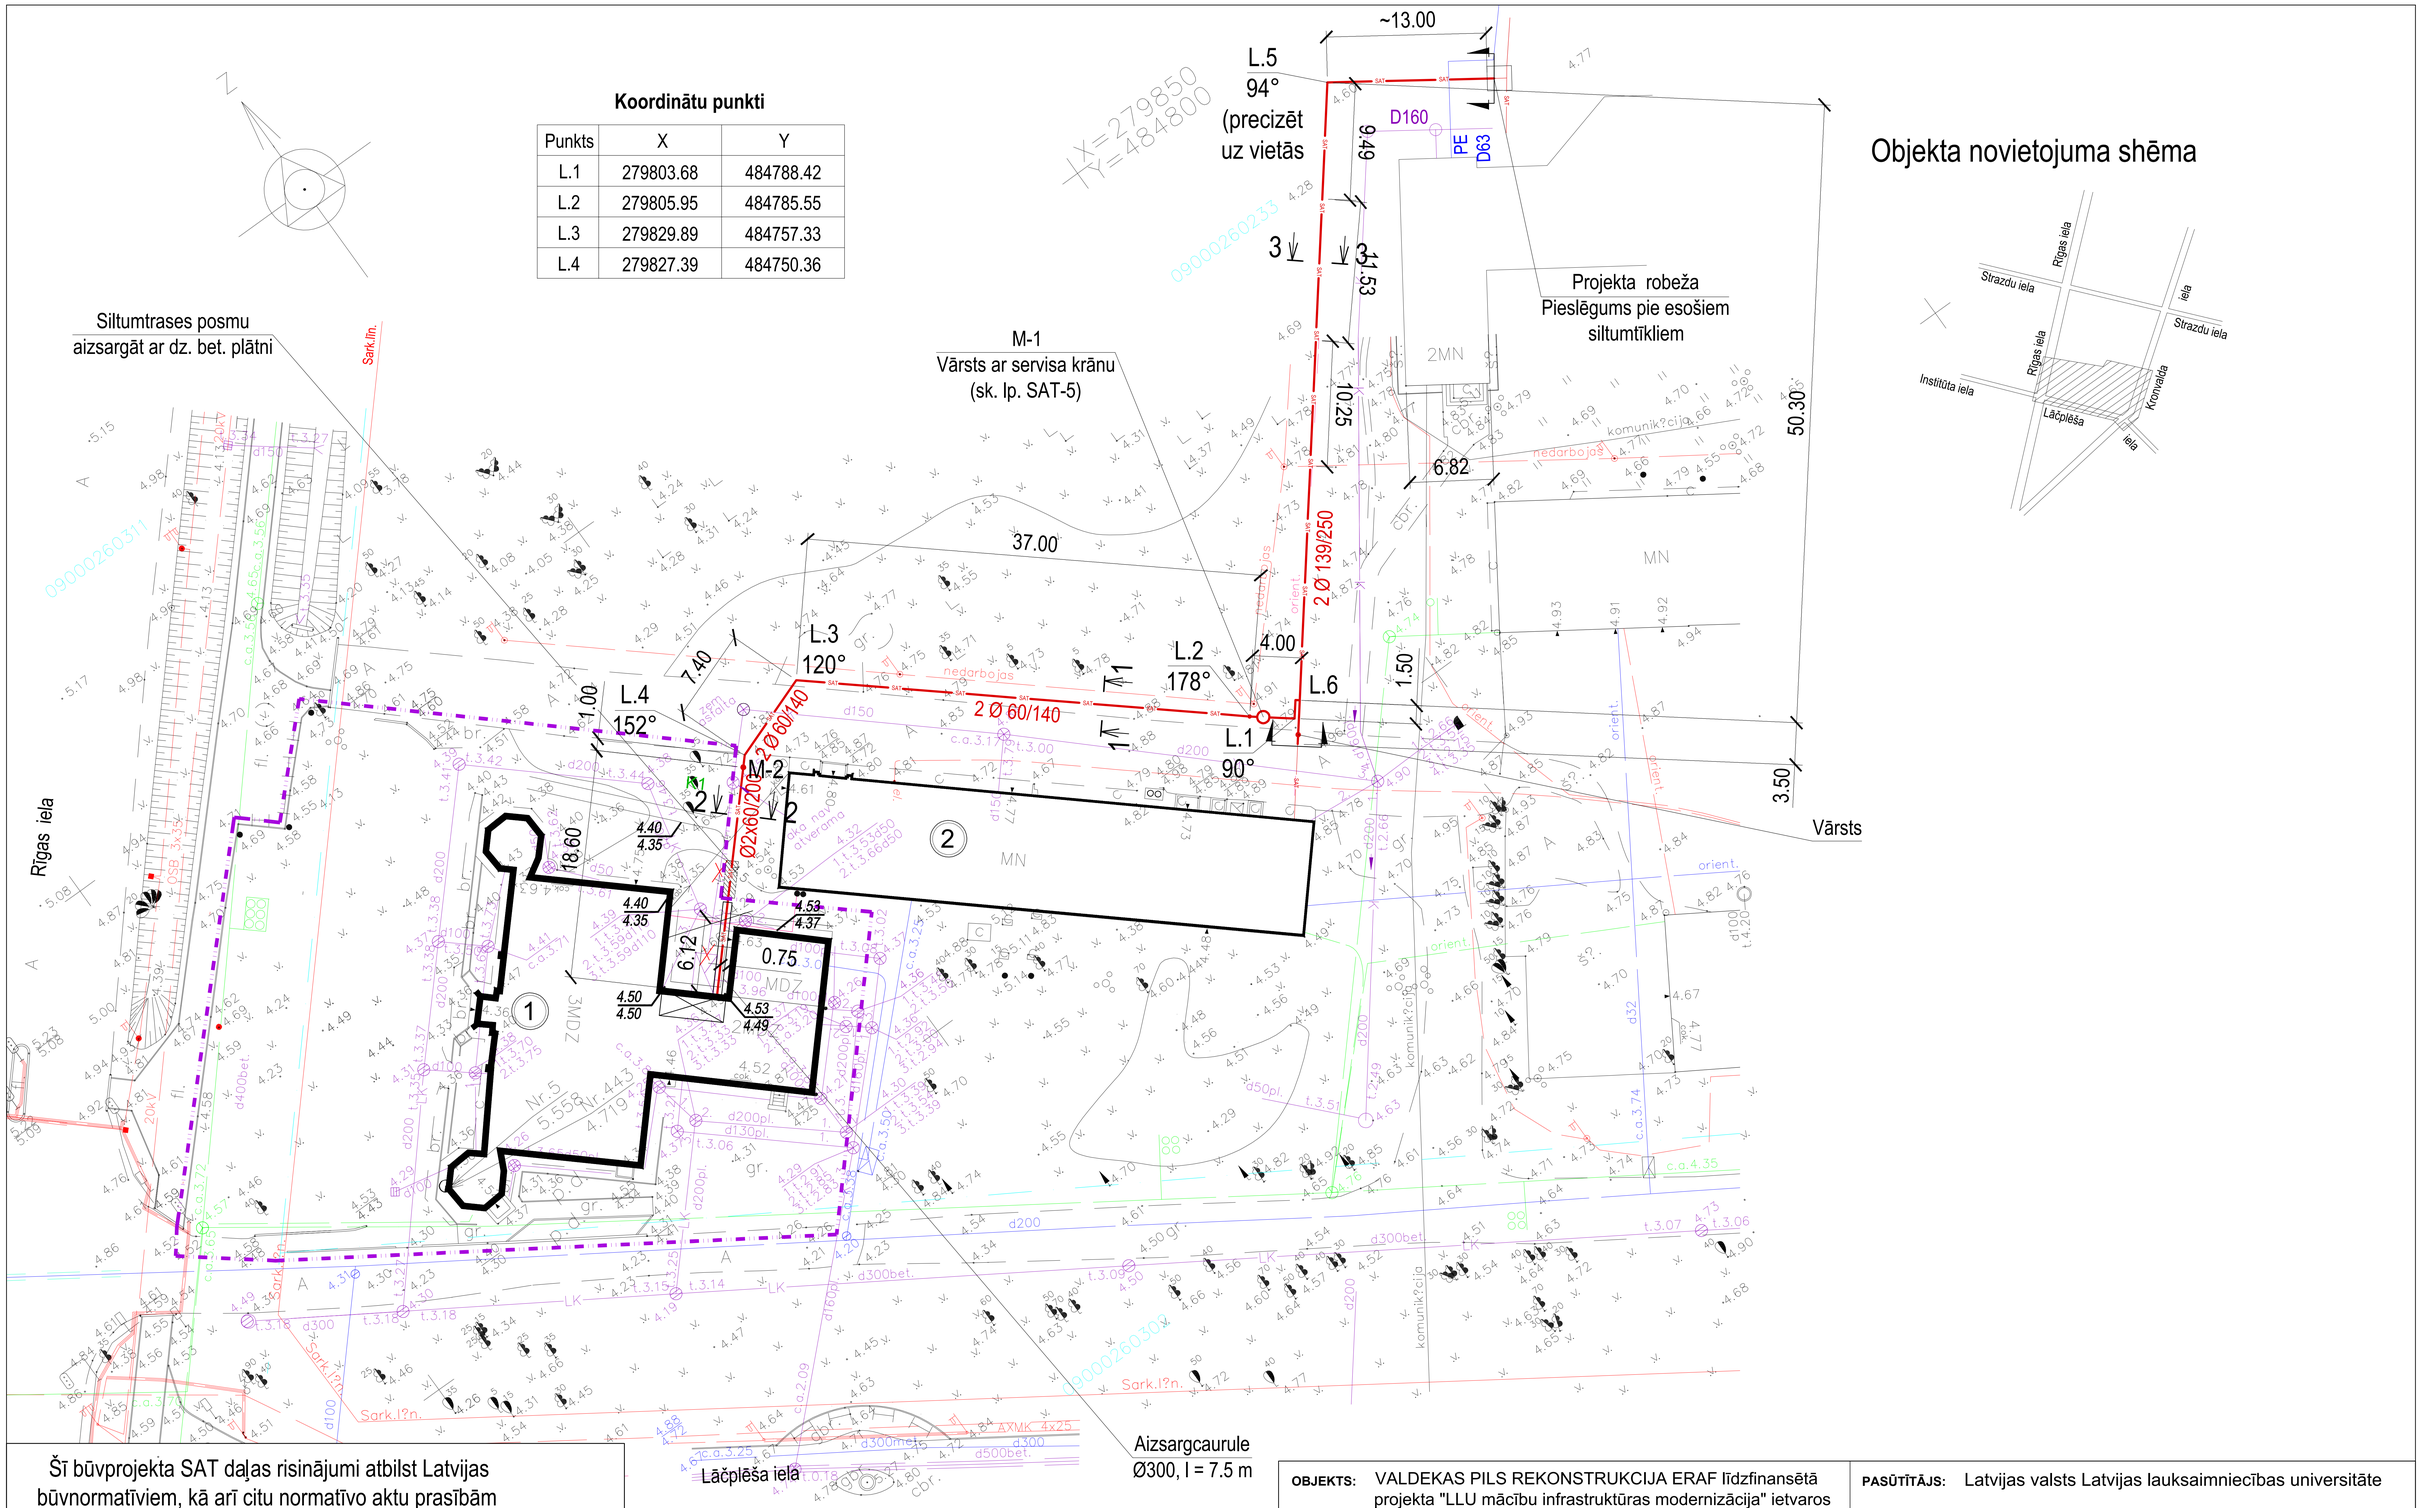

Šī būvprojekta SAT daļas risinājumi atbilst Latvijas būvnormatīviem, kā arī citu normatīvo aktu prasībām

Būvprojekta daļas vadītāja

Natālija Tarasova
(vārds un uzvārds)

50 - 2041
(sertifikāta Nr.)

(datums) (paraksts)

Apzīmējumi

- SAT - projektējamā siltumtrase, bezkanāla
- siltuma mezgla telpa
- projektēšanas robeža

OBJEKTS:	VALDEKAS PILS REKONSTRUKCIJA ERAF līdzfinansētā projekta "LLU mācību infrastruktūras modernizācija" ietvaros Jelgava, Rīgas iela 22			PASŪTĪTĀJS:	Latvijas valsts Latvijas lauksaimniecības universitāte
PROJEKTA VADĪTĀJA	Z.Treija			RASĒJUMS:	Siltumapgāde. Siltumtīklu plāns M 1:500
PROJEKTA DAĻAS VAD.	N. Tarasova				
PROJEKTĒJA	N. Tarasova				
PROJ. STADIJA	MARKA	MĒROGS	PASŪTĪJUMA NR. (arhīva Nr.)	LAPA	FIRMA TURSONS SIA
TP	SAT	M 1:500	01-3-01	2	