


Ū1 shēma

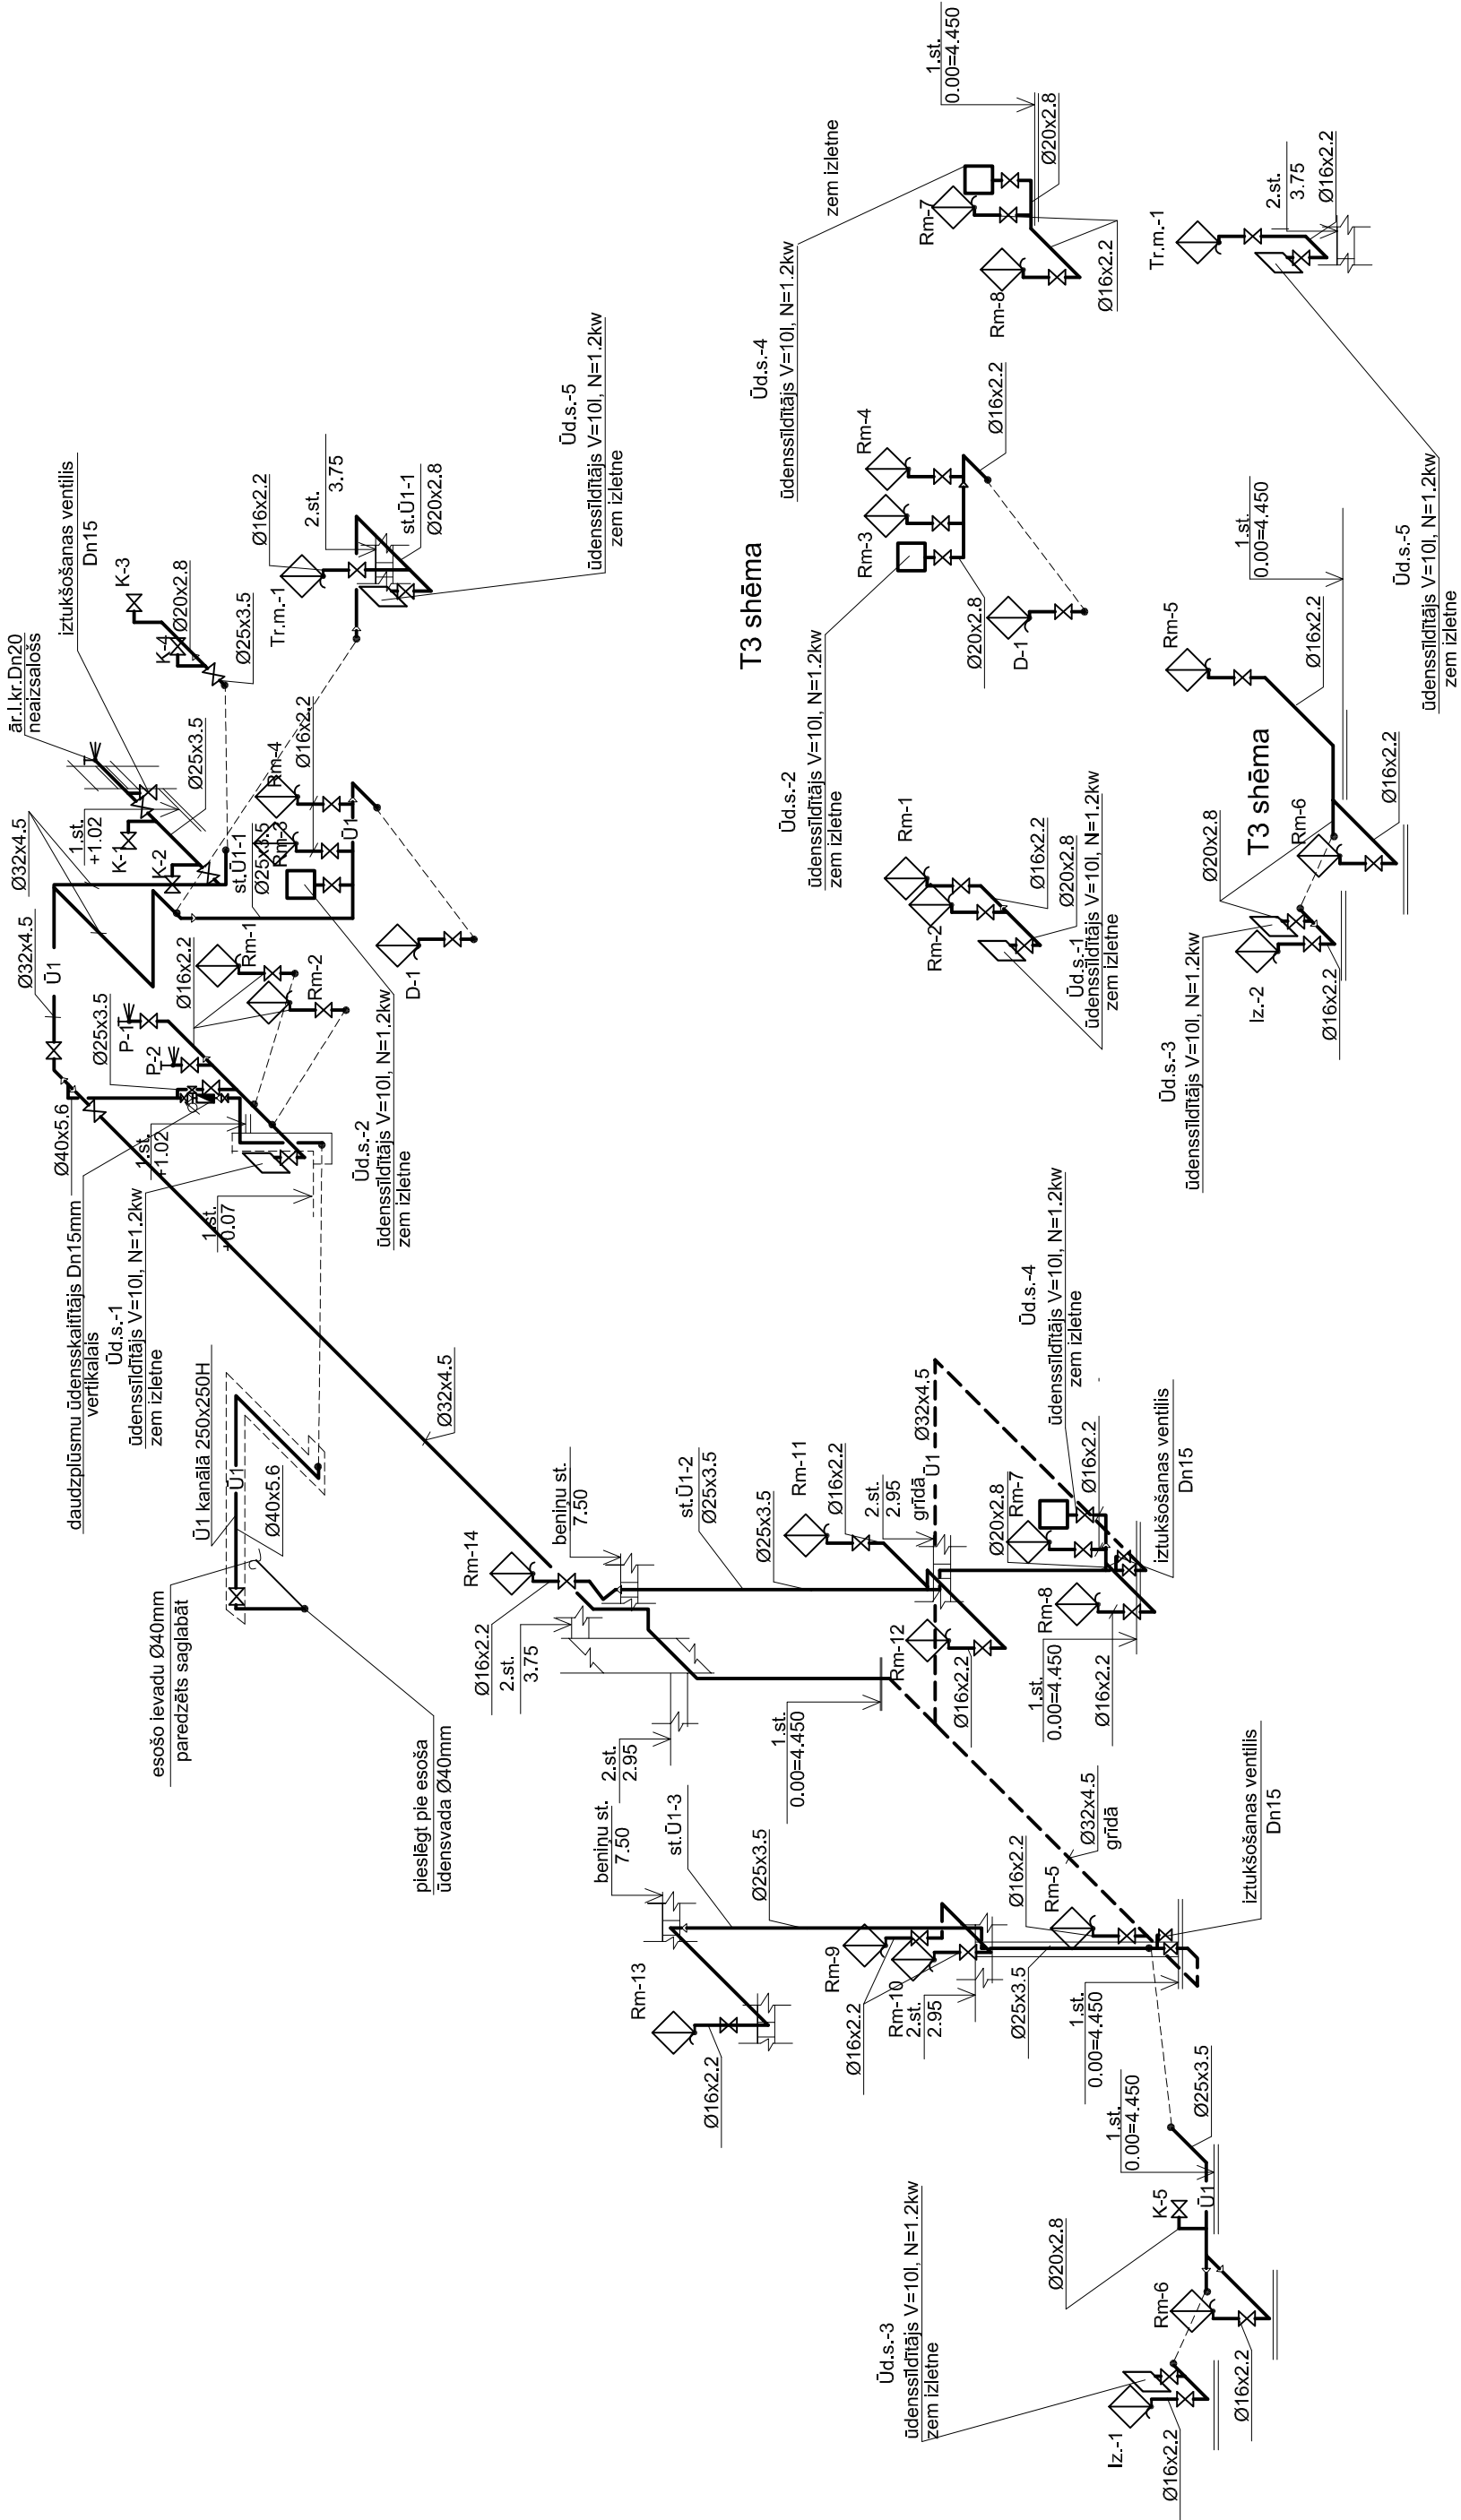

OBJEKTS: VALDEKAS PILS REKONSTRUKCIJA ERAF līdzfinansētā projekta "LLU mācību infrastruktūras modernizācija" ietvaros Jelgava, Rīgas iela 22		PASŪTĪTĀJS: Latvijas valsts Lauksaimniecības universitāte	
PR.SAD.VADĪTĀJA	I.Kasatkina	RASEJUMS: Ū1, T3 SHĒMAS	
INŽENIERE	I.Kasatkina		
PROJ. STADIJA	MARKA		
TP	ŪK	B/M	01-3-01
PASŪTĪTĀJA NR. (arhīva Nr.)		LAPA	10
LĒSĢŪTIS CERTIFIKĀTS Nr.50-111			