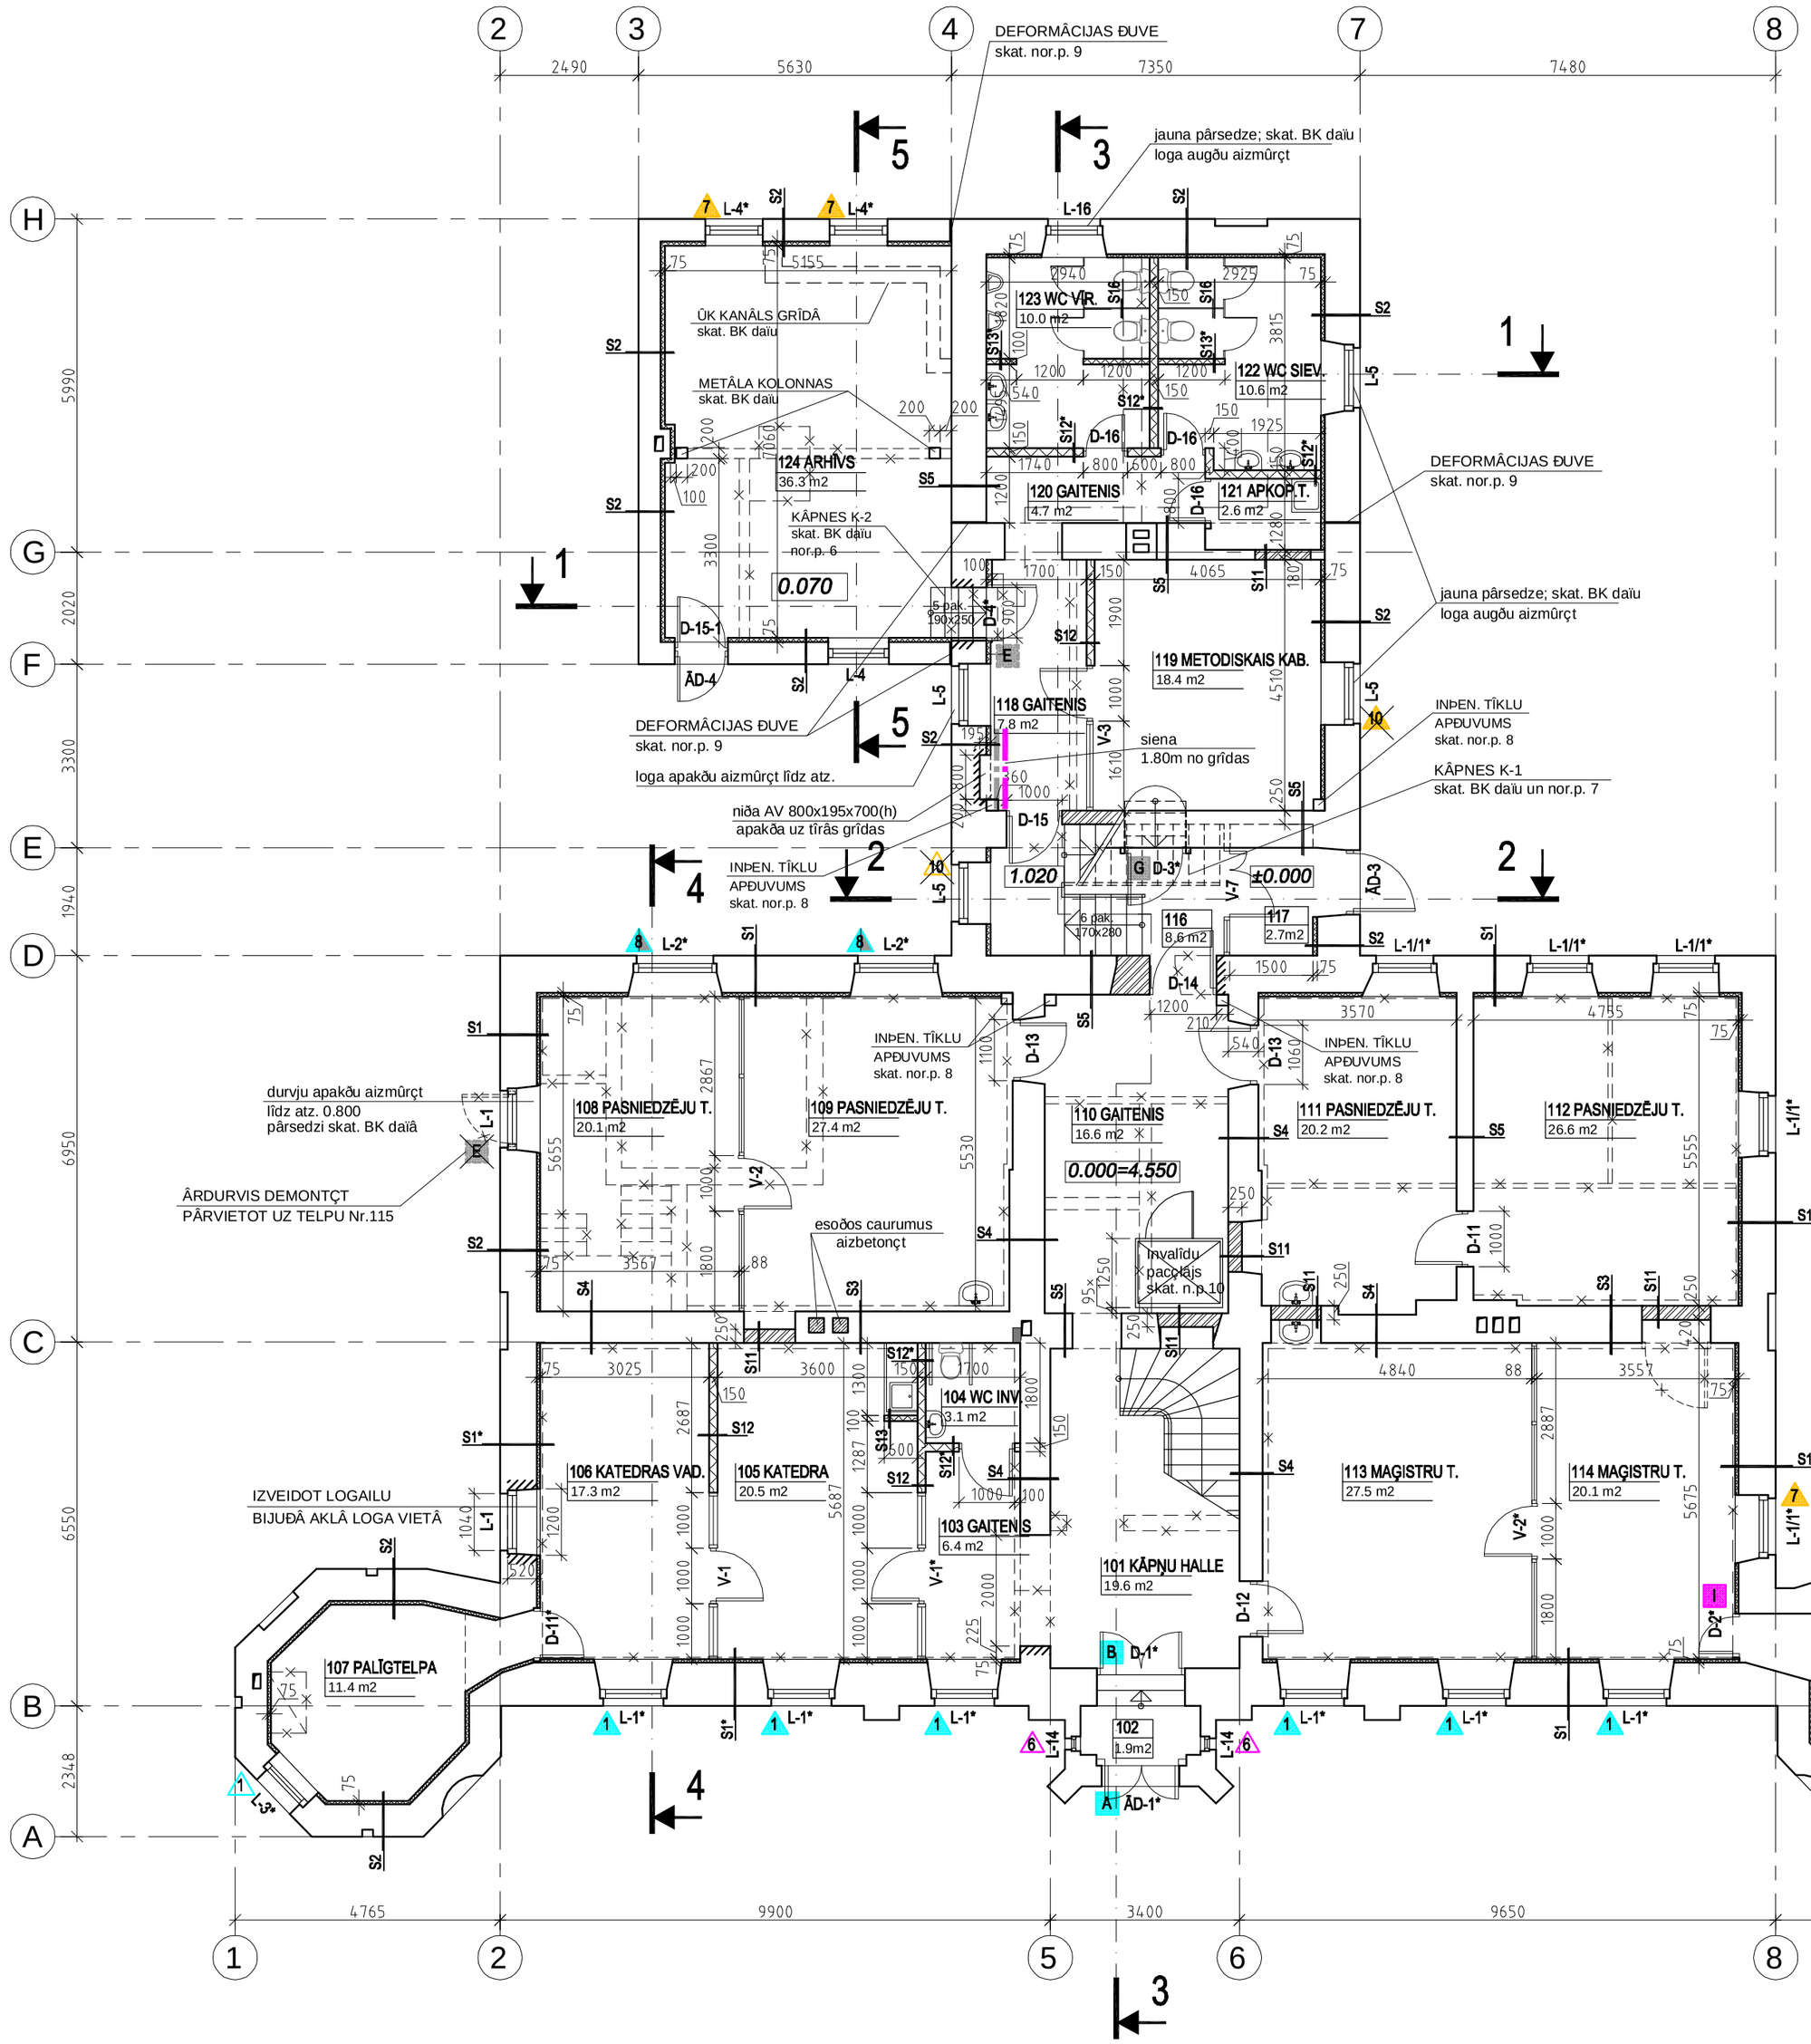

1.ST. TELPU EKSPLIKĀCIJA

Nr. p.k.	TELPAS NOSAUKUMS	PLATĪBA m2
101	KĀPÒU HALLE	19.6
102	VÇJTVERIS	1.9
103	GAITENIS	6.4
104	INVALĪDU SANMEZGLS	3.1
105	KATEDRA	20.5
106	KATEDRAS VADĪTĀJS	17.3
107	PALĪGTELPA	11.4
108	PASNIEDZÇJU TELPA	20.1
109	PASNIEDZÇJU TELPA	27.4
110	GAITENIS	16.6
111	PASNIEDZÇJU TELPA	20.2
112	PASNIEDZÇJU TELPA	26.6
113	MAÌ ISTRU TELPA	27.5
114	MAÌ ISTRU TELPA	20.1
115	PALĪGTELPA	10.8
116	KĀPÒU TELPA	8.6
117	VÇJTVERIS	2.7
118	GAITENIS	7.8
119	METODISKAIS KABINETS AR BIBLIOTÇKU	18.4
120	GAITENIS	4.7
121	APKOPÇJAS TELPA	2.6
122	WC SIEVIEÐU	10.8
123	WC VĪRIEÐU	10.0
124	ARHĪVS	36.3
	KOPĀ	351.4

NOSACĪTIE APZĪMĒJUMI

- ESOÐĀS SIENAS UN STARPSIENAS
- ESOÐĀS SIENAS AR SILTUMIZOLĀCIJU NO IEKÐTELPAS
- Í IEÌ EÏ U SIENAS
- Ì IPÐKARTONA STARPSIENAS
- STIKLOTA ALUMĪNIJA STARPSIENA AR DURVĪM
- NOJAUCAMĀS STARPSIENAS DEMONTÇJAMAIS SIENU APĐUVUMS
- 116 / 8.6m2 — TELPAS NR. / PLATĪBA
- 2.950 — GRĪDAS ATZĪME
- DEMONTÇJAMAS ESOÐĀS VÇSTURISKĀS DURVIS
- NOJAUCAMĀS KRĀSNIS
- KONSTATÇTIE APDARES FRAGMENTI (19.gs. 2.puse, saskaòā ar AMI)
- IESPÇJAMĀS RESTAURÇJAMĀS ZONAS
- L-1* D-6* — ar * - REMONTÇJAMI LOGI UN DURVIS
- L-16 D-12 — JAUNI LOGI UN DURVIS
- V-1 — JAUNAS ALUMĪNIJA VITRĪNAS
- S14 — SIENAS ĐĪ ÇLUMA MARKA
- 6 7 4 — VÇSTURISKO LOGU MARĪ ÇJUMS PÇC TO DATÇJUMA (saskaòā ar AMI)
- G I B — VÇSTURISKO DURVJU MARĪ ÇJUMS PÇC TO DATÇJUMA (saskaòā ar AMI)
- E — PĀRVIETOJAMĀS VÇSTURISKĀS DURVIS

NORĀDĪJUMI

1. Vispārçjos norādījumus skatīt lapā AR-1.
2. Visi izmçri doti milimetros, augstumu atzīmes metros.
3. Griezumus 1-1 - 5-5 skatīt lapās AR-8 - AR-12.
4. Grīdu eksplikāciju skat. lapā ARD-23 un ARD-24.
Grīdu plānus skat. lapās ARD-25 - ARD-27.
5. Sienu ðī çlumus skat. lapā ARD-21.
6. Logu un vitrīnu shçmas un specifikācijas skat. lapās ARD-28 - ARD-30.
Durvju shçmas un specifikācijas skat. lapās ARD-31 - ARD-33.
7. Kāpòu K-1 margu zīmçjumu skat. lapā ARD-44.
8. Apkures (A) un ûdensvada un kanalizācijas (ÛK) stāvvadus apûût ar ì ipðkartona loksnçm pa metāla karkasu visā telpas augstumā.
Apdare kā pārçjām telpas sienām (skat. Apdares darbu tabulu, lapa ARD-19).
9. Deformācijas ðuvi ierīkot 20mm platumā visā çkas augstumā norādīto sienu sadurvietās. Aizpildīt ar akmens vati visā sienas biezumā.
No ārpuses ðuvi aizdarīt ar elastīgo mastiku fasādes tonī, no telpu iekðpuses ar elastīgo lentu.
10. Ieprojektçtais invalīdu pacçlājs KONE Motala 2000 ar celtspçju 500kg. Stiklotas ðahtas izmçrs 1250x1560mm; platformas izmçrs 1120x1480mm. Durvis - alumīnija rāmis ar stikla aizpildījumu.
11. Nojaucamo starpsienu plānu skat. lapās ARD-46 - ARD-48.

OBJEKTS: VALDEKAS PILS REKONSTRUKCIJA ERAF līdzfinansçtā projekta "LLU mācību infrastruktūras modernizācija" ietvaros Jelgava, Rīgas iela 22				PASŪTĪTĀJS: Latvijas Lauksaimniecības universitāte	
PROJEKTA VADĪTĀJA	Z.Treija			RASÇJUMS: 1.STĀVA PLĀNS	
ARHITEKTE	Z. Buða				
PROJ. STADIJA	MARKA	MÇROGS	PASŪTĪJUMA NR. (arhīva Nr.)	LAPA	FIRMA TURSONS SIA
TP	AR	M 1:100	01-3-01	3	