


2.ST. TELPU EKSPĻIKĀCIJA			
Nr. p.k.	TELPAS NOSAUKUMS	PLATĪBA m2	
201	K•P•U HALLĒ	13.2	
202	AUDITORĪJA	52.4	
203	PAL-GTELPA	11.4	
204	AUDITORĪJA	52.6	
205	GĀITENIS	16.7	
206	AUDITORĪJA	51.1	
207	AUDITORĪJA	51.4	
208	PAL-GTELPA	10.8	
209	K•P•U TELPA	11.2	
210	STUDENTU ATP•TAS TELPA	27.7	
211	PRAKTISKO NODARB•BU TELPA	29.7	
212	PRAKTISKO NODARB•BU TELPA	14.5	
KOP•		342.7	

NOSACĪTE APZĪMĒJUMI

	ESOŠ•S SIENAS UN STARPŠIENAS
	ESOŠ•S SIENAS AR SILTUMIZOL•CIU NO IEKŠTELPAŠ
	IE•E•U SIENAS
	IE•E•U STARPŠIENA AR AKMEŅS VATES IZOL•CIU
	UN•IPŠKARTONA APSUVUMU
	IPŠKARTONA STARPŠIENA
	STIKLOTA ALUMINĪJA VITRĒNA
	116 TELPAS NR. GRDAS TIPS
	2.950 GRDAS ATZĒME
	D••U GR•DA
	VAIROGPAKĀRĒTA GR•DA
	FLZU GR•DA
	DAB•G•LINOLEJA GR•DA

NORĀDĪJUMI

1. Visp•rīgos nor•dījumus skatīt lap•AR-1.
2. Visi izm•ri doti milimetros, augšstāvu atzēmes metros.
3. Griezumus 1-1 - 5-5 skat. lap•S-AR-8 - AR-12.
4. Gr•du eksplīk•ciju skat. lap•S-ARD-23 un ARD-24.

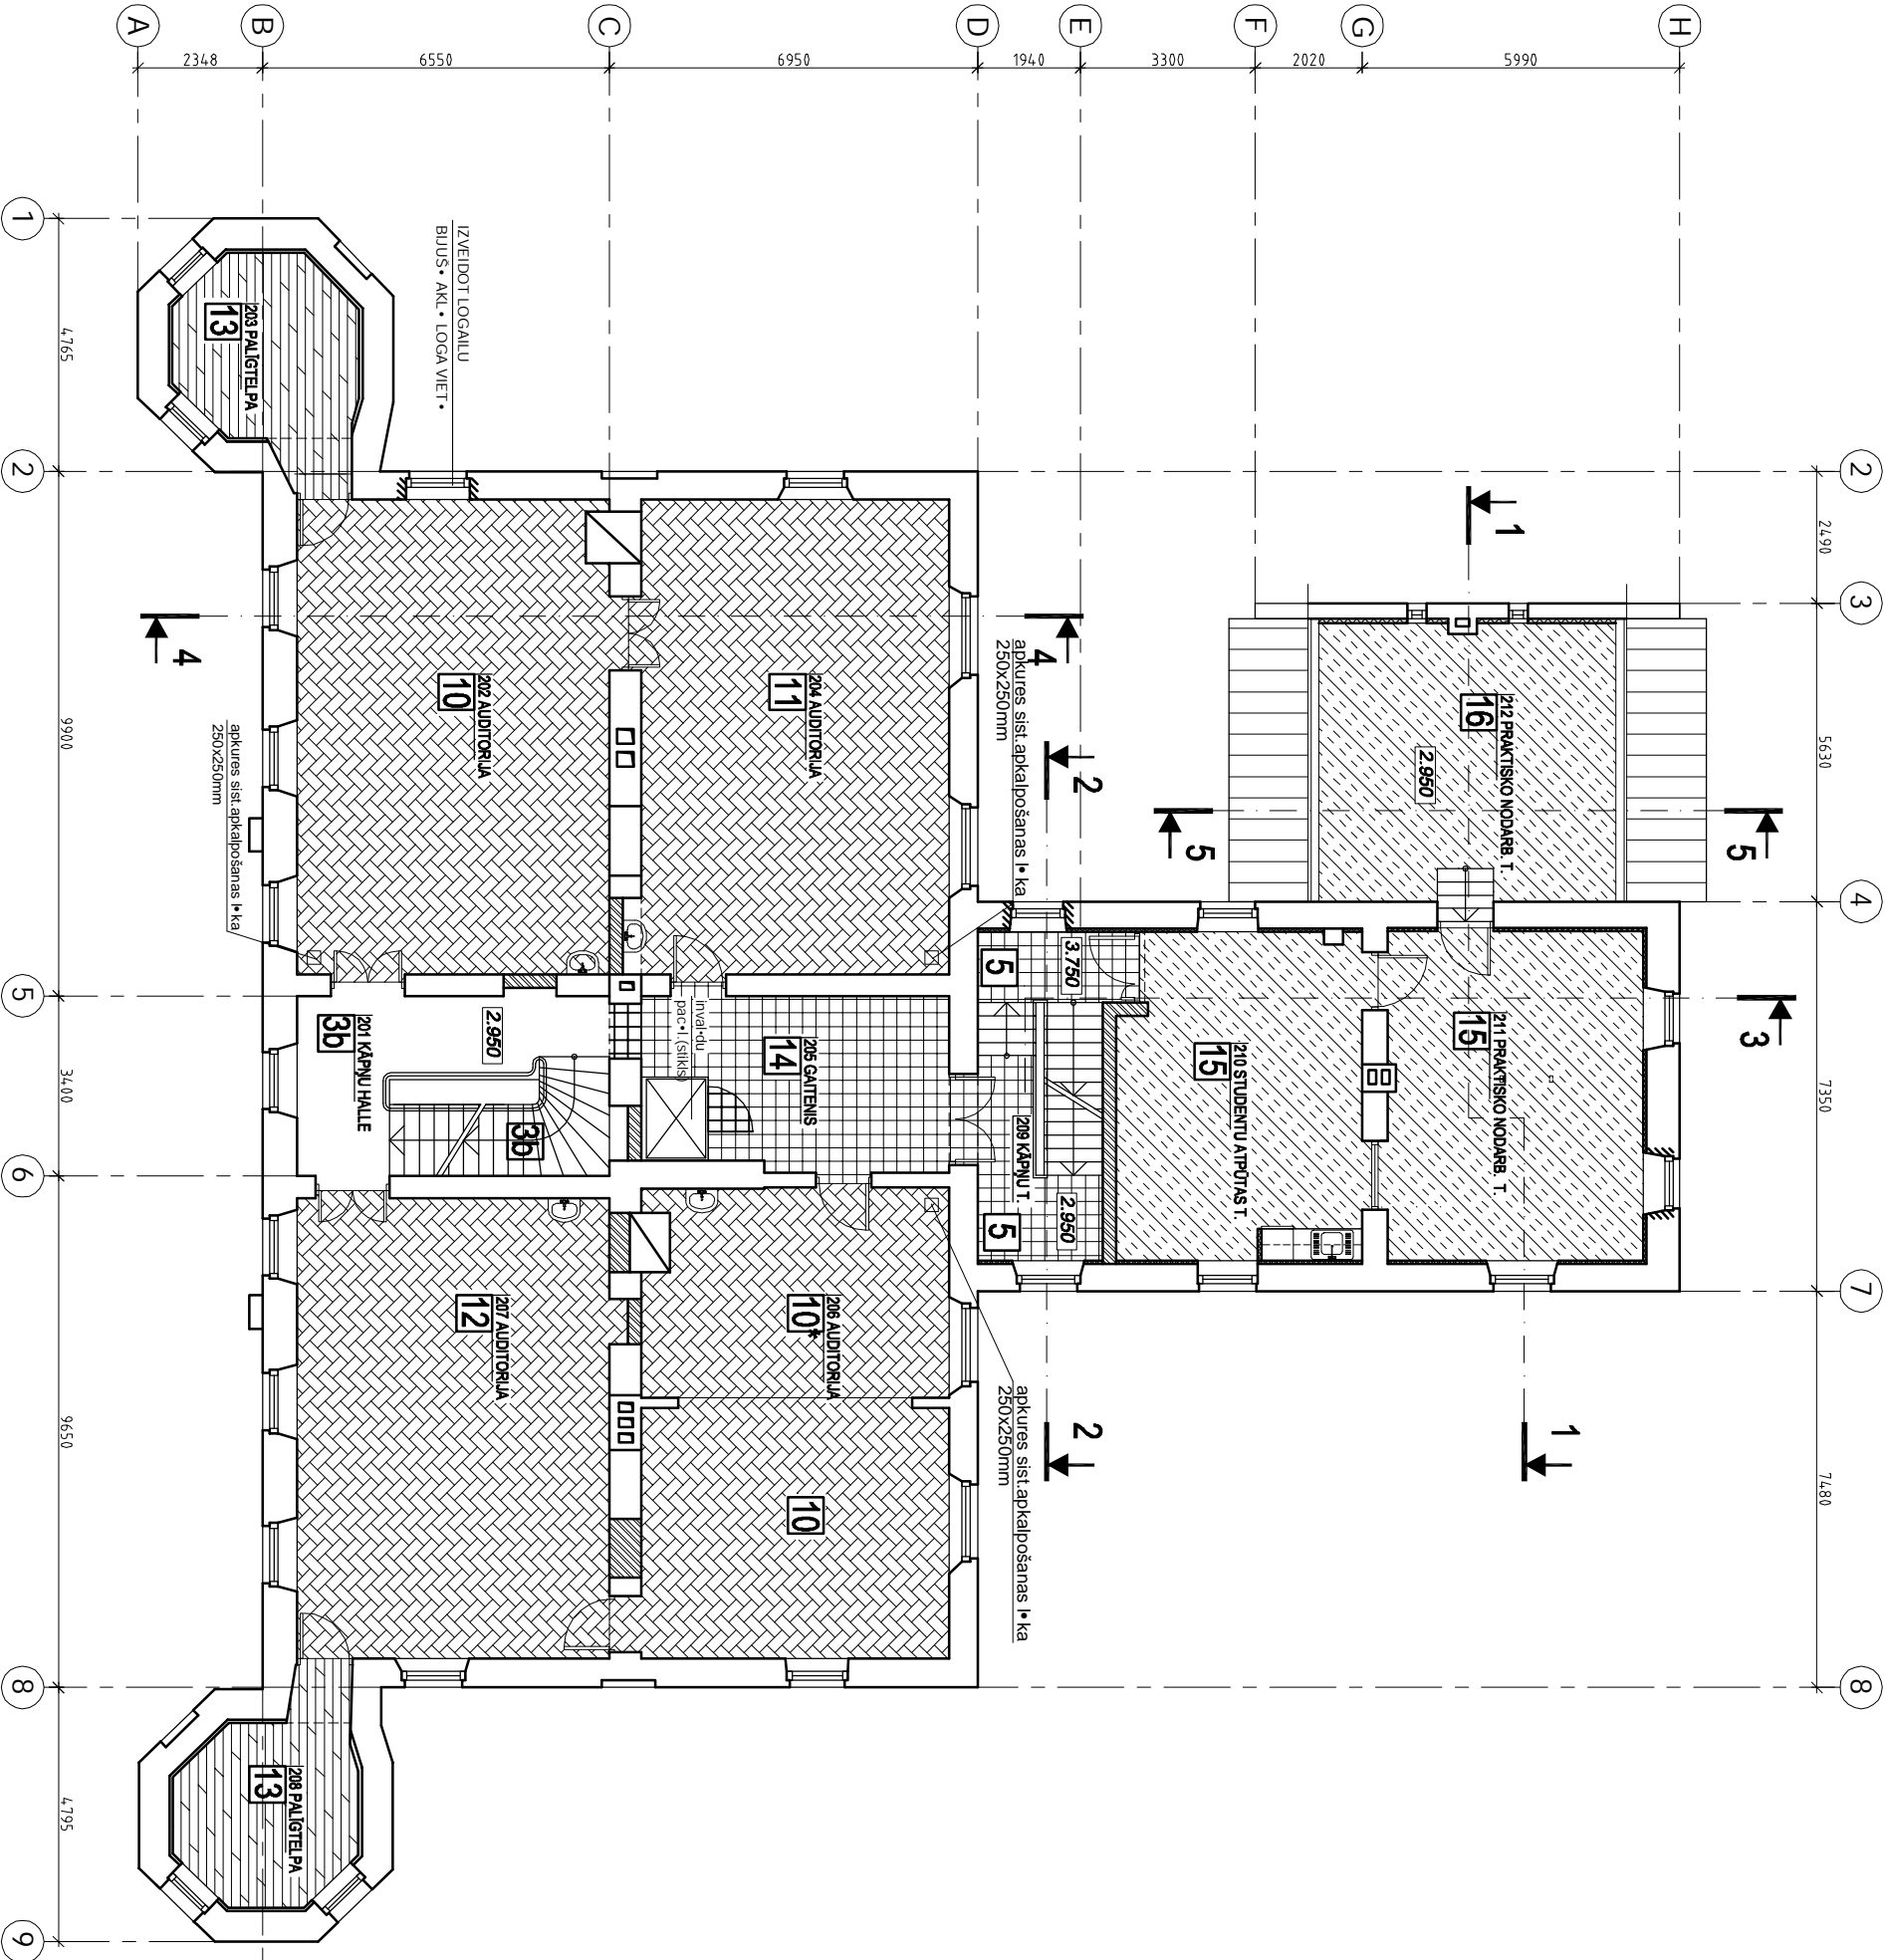

OBJEKTS: VALDEKAS PĻŠ REKONSTRUKCIJA ERAF līdzfinansācija projekta "TLU mācību infrastruktūras modernizācija" ietvaros Jelgava, Rīgas iela 22		PAS•TR•JS: Latvijas lauksaimniecības universitāte	
PROJEKTA VAD•JA	Z.Tīreļa	RAB•JUMS:	
ARHITEKTS	Z. Būša	2.ST•VA GR•DU PL•NS	
TEHN•IS	I.Pil•ns		
PROJ.STADIJA	MAKSA	PAS•TĀJUMA NR. (atbilst Nr.)	LAPA
TP	ARD	M 1:150	26