



1.STĀVA UZMĒRĪJUMU PLĀNS

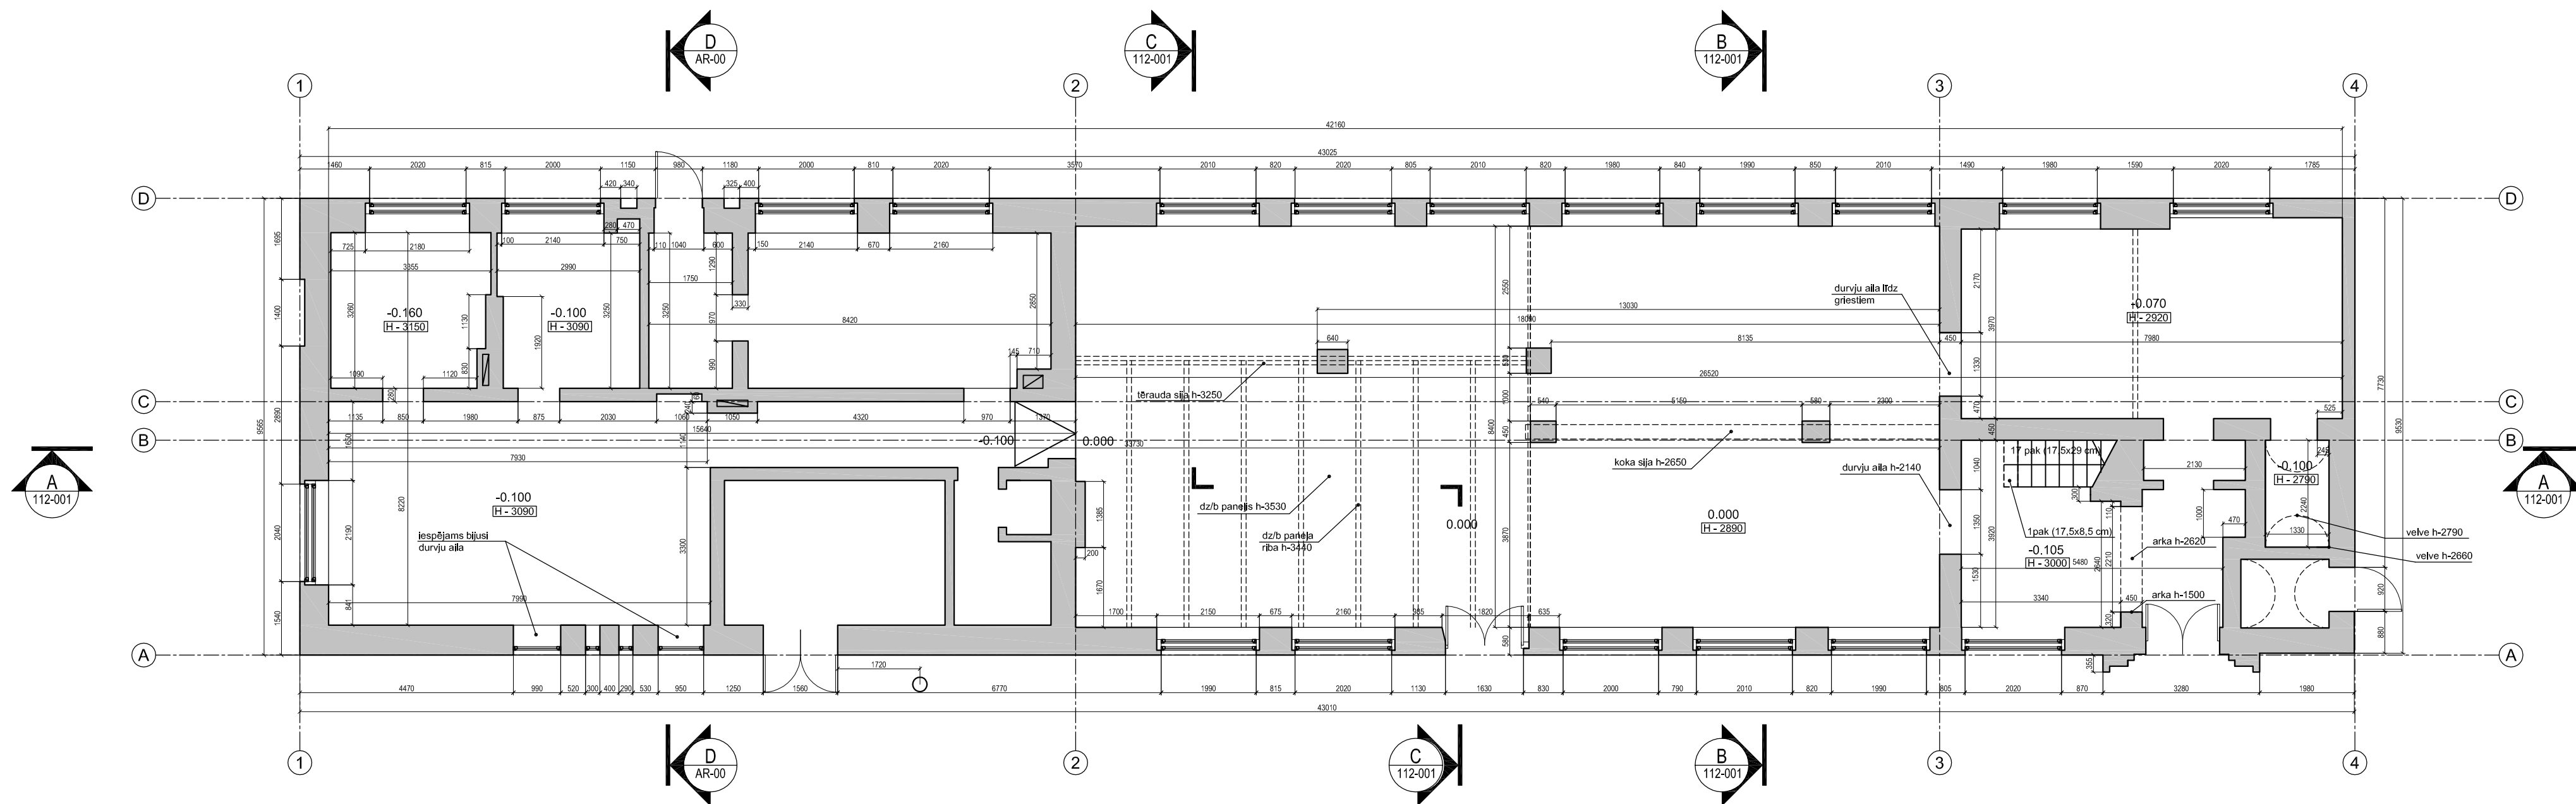


PIEZĪMES:

1. Visi izmēri doti milimetros, augstuma atzīmes - metros.
2. Uzmērījumi veikti 2013.gada janvārī.
3. Neskaidrie izmēri tiks precizēti tehniskā projekta izstrādāšanas gaitā.

OBJEKTA NOVIETNES SHĒMA

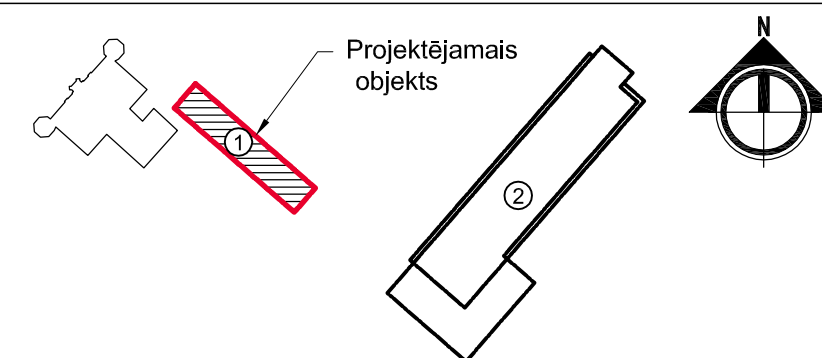

C		
B		
A		
Nr.	IZMAIŅAS	DATUMS
AUTOCAD RASĒJUMĀ AR ROKU VEIKTAS IZMAIŅAS NAV SPĒKĀ		
ATBILDOŠAIS PROJEKTĒJĀS:	 SKONTO BUVE ARHITEKTU BIROJS	E.Meļengāla 1a, Rīga LV-1010 atika@skonto.lv Fakss: 67096166 Tālr.: 67096127
BŪVOBJEKTS:	LLU PĀRTIKAS TEHNOLOĢIJAS FAKULTĀTE ĒKA NR.1	
ADRESE:	RĪGAS IELA 22, JELGAVA	
PASŪTĪTĀJS:	LATVIJAS LAUKSAIMNIECĪBAS UNIVERSITĀTE	
RASĒJUMS:	1.STĀVA UZMĒRĪJUMU PLĀNS	
BŪVPROJEKTA DAĻAS VAD.:	I.MAURĀNE	DATUMS
IZSTRĀDĀJĀS:	A.BĒRZIŅA	RASĒJUMA NR. ARĪTĪVA REĢ.NR.
IZSTRĀDĀJĀS:		PASŪTĪTUMA NR.
		STADIJA
		MARKA
y:\projekteejamie_objekt\2012_7_i_part_tehnicd_17-05-2013\22_tp_2sej_8-am-uriv22_1_tp_ur_111-011_plans\PROGROS		R22_1_M_UR_111-011
		TP
		UR
		M1:100
		LAPAS SAIDAĻĀ
		LAPAS CAUREJOSĀS NR.