SEGUMU SPECIFIKĀCIJA

Nr. p.k.	APZĪMĒJUMS PLĀNĀ	DAUDZUMS	NOSAUKUMS	SEGUMA GRIEZUMS	SEGUMA KONSTRUKCIJA	BIEZUMS	PIEZĪMES
1	2	3	4	5	6	7	8
1.		976 t.m.	LIELĀ BETONA APMALE (IETVJU APMALE)		BETONA APMALE 150*300*1000 BETONS B15 DOLOMĪTA ŠĶEMBAS DRENĒJOŠA SMILTS	300 100 100	
2.		1923 t.m.	MAZĀ BETONA APMALE (IETVJU APMALE)		BETONA APMALE 1000*80*200 BETONS B15 DOLOMĪTA ŠĶEMBAS DRENĒJOŠA SMILTS	200 100 100	
3.		352 m²	KLINKERA BRUĢAKMENS SEGUMS		KLINKERA BRUĢAKMENS 200*100*52 SMILTS - CEMENTA MAISĪJUMS DOLOMĪTA ŠĶEMBAS FR. 20-40 DRENĒJOŠA SMILTS BLIETĒTA GRUNTS	52 50 250 500	BRUĢAKMENS KRĀSA - TUMŠI BRŪNA; OBLIGĀTAS ATSTARPES STARP BRUĢAKMEŅIEM 3-5mm; BRUĢAKMENS RAKSTS SAKRĪT AR ZĪMĒJUMUPLĀNĀ
4.		3709 m²	STIPRINĀTS BETONA BRUĢAKMENS SEGUMS		BETONA BRUĢAKMENS 198*98*80 DOLOMĪTA ŠĶEMBAS MAZG. FR. 2-5 DOLOMĪTA ŠĶEMBAS FR. 20-40 DRENĒJOŠA SMILTS BLIETĒTA GRUNTS	80 50 250 500	BRUĢAKMENS KRĀSA - PELĒKA; BRUĢAKMENS RAKSTS SAKRĪT AR ZĪMĒJUMUPLĀNĀ
5.		472 m²	BETONA BRUĢAKMENS SEGUMS		BETONA BRUĢAKMENS 198*98*80 DOLOMĪTA ŠĶEMBAS MAZG. FR. 2-5 DOLOMĪTA ŠĶEMBAS FR. 20-40 DRENĒJOŠA SMILTS BLIETĒTA GRUNTS	80 50 150 300	BRUĢAKMENS KRĀSA - PELĒKA; BRUĢAKMENS RAKSTS SAKRĪT AR ZĪMĒJUMUPLĀNĀ
6.		140 m²	STIPRINĀTS BETONA BRUĢAKMENS SEGUMS		BETONA BRUĢAKMENS 198*98*80 DOLOMĪTA ŠĶEMBAS MAZG. FR. 2-5 DOLOMĪTA ŠĶEMBAS FR. 20-40 DRENĒJOŠA SMILTS BLIETĒTA GRUNTS	80 50 250 500	BRUĢAKMENS KRĀSA - MELNA; BRUĢAKMENS RAKSTS SAKRĪT AR ZĪMĒJUMUPLĀNĀ
7.		503 m²	BETONA BRUĢAKMENS SEGUMS		BETONA BRUĢAKMENS 198*98*80 DOLOMĪTA ŠĶEMBAS MAZG. FR. 2-5 DOLOMĪTA ŠĶEMBAS FR. 20-40 DRENĒJOŠA SMILTS BLIETĒTA GRUNTS	80 50 150 300	BRUĢAKMENS KRĀSA - MELNA; BRUĢAKMENS RAKSTS SAKRĪT AR ZĪMĒJUMUPLĀNĀ
8.		59 m²	STIPRINĀTS BETONA PLĀKŠŅU SEGUMS		BETONA PLĀKSNES 400*400*80 DOLOMĪTA ŠĶEMBAS MAZG. FR. 2-5 DOLOMĪTA ŠĶEMBAS FR. 20-40 DRENĒJOŠA SMILTS BLIETĒTA GRUNTS	80 50 250 500	BETONA PLĀKŠŅU KRĀSA - BRŪNA; PLĀKŠŅU RAKSTS SAKRĪT AR ZĪMĒJUMUPLĀNĀ
9.		194 m²	BETONA PLĀKŠŅU SEGUMS		BETONA PLĀKSNES 400*400*80 DOLOMĪTA ŠĶEMBAS MAZG. FR. 2-5 DOLOMĪTA ŠĶEMBAS FR. 20-40 DRENĒJOŠA SMILTS BLIETĒTA GRUNTS	80 50 150 300	BETONA PLĀKŠŅU KRĀSA - BRŪNA; PLĀKŠŅU RAKSTS SAKRĪT AR ZĪMĒJUMUPLĀNĀ
10.		102 m²	STIPRINĀTS ŠĶELTU LAUKAKMEŅU SEGUMS		ŠĶELTI LAUKAKMEŅI SMILTS - CEMENTA MAISĪJUMS DOLOMĪTA ŠĶEMBAS FR. 20-40 DRENĒJOŠA SMILTS BLIETĒTA GRUNTS	150 50 250 500	
11.		80 m²	ŠĶELTU LAUKAKMEŅU SEGUMS		ŠĶELTI LAUKAKMEŅI SMILTS - CEMENTA MAISĪJUMS DOLOMĪTA ŠĶEMBAS FR. 20-40 DRENĒJOŠA SMILTS BLIETĒTA GRUNTS	150 50 150 300	
12.		6010 m²	ZĀLIENS		ZĀLIENS (SĒTS) MELNZEME BLIETĒTA GRUNTS	150	IZMANTOJAMS ZĀLIENA SĒKLU MAISĪJUMS "M/4-DEKORATĪVAIS" (SIA LATVIJAS ŠĶIRNES SĒKLAS) MAISĪJUMA SASTĀVS: - Stīgojošā sarkanā auzene 25-30 % - Sarkanā auzene 15-20 % - Ganību airene 20-25 % - Pļavas skarene 20-25 %, ZĀLIENA IZSĒJAS NORMA - 30-40 g/m²
13.		49+75=124m²	BETONA APMALE AP ĒKU	500	BETONA APMALE DOLOMĪTA ŠĶEMBAS FR. 20-40 DRENĒJOŠA SMILTS	70 150	DEFORMĀCIJAS ŠUVE IK PA 3m

MAZO ARHITEKTŪRAS ELEMENTU SPECIFIKĀCIJA

APZĪM. PLĀNĀ	NOSAUKUMS	DAUDZUMS
	APGAISMES ĶERMENIS h=6m, LAMPA - 9341, TRILUX vai analogs citas firmas piedāvājums. Uz cinkota tērauda staba + betona pamats + bīvgumija	34 gab.
	APGAISMES ĶERMENIS h=3,5m, LAMPA - FOCUS, ligt columns, Pillar luminaires, TRILUX vai analogs citas firmas piedāvājums	8 gab.
	APGAISMES ĶERMENIS ZEMĒ, LAMPA - 8521RES/20HIT E, TRILUX vai analogs citas firmas piedāvājums (skat. pielikumu)	28 gab.
	ATKRITUMU TVERTNE, uz betona pamata, marka COMFORT - piegādātājs SIA VT EAST VAI ANALOGS, (skat. pielikumu)	25 gab.
	KARSTI CINKOTS KONTEINERS 1132R 1100 l - tilpums 1100 l, uz riteņiem, ar atbīdāmu vāku - piegādātājs SIA L&T vai analogs, (skat. pielikumu)	6 gab.
	ATPŪTAS SOLS AR ATZVELTNI, pieskrūvējams pie stabveida betona pamatiem (500 x 200 x 800 mm), izbūvējami zem katras sola kājas (katram solam 3 gab.), marka UM397 LEMAN - piegādātājs SIA BRIMAX vai analogs, (skat. pielikumu)	38 gab.
	VELOSIPĒDA STATĪVS VS 2 - izplatītājs SIA JŪRMALAS MEŽAPARKI vai analīgs (skat. pielikumu)	46 gab.
	KAROGA MASTS 'STANDARTS', H=6m (WMT Baltic vai analogs). IZBŪVĒT BETONA PAMATU 400x400 1m DZIĻUMĀ, MASTS STIPRINĀS AR ENKURBULTĀM (PIESAISTI SKATĪT HORIZONTĀLĀS PIESAISTES LAPĀ)	3 gab.

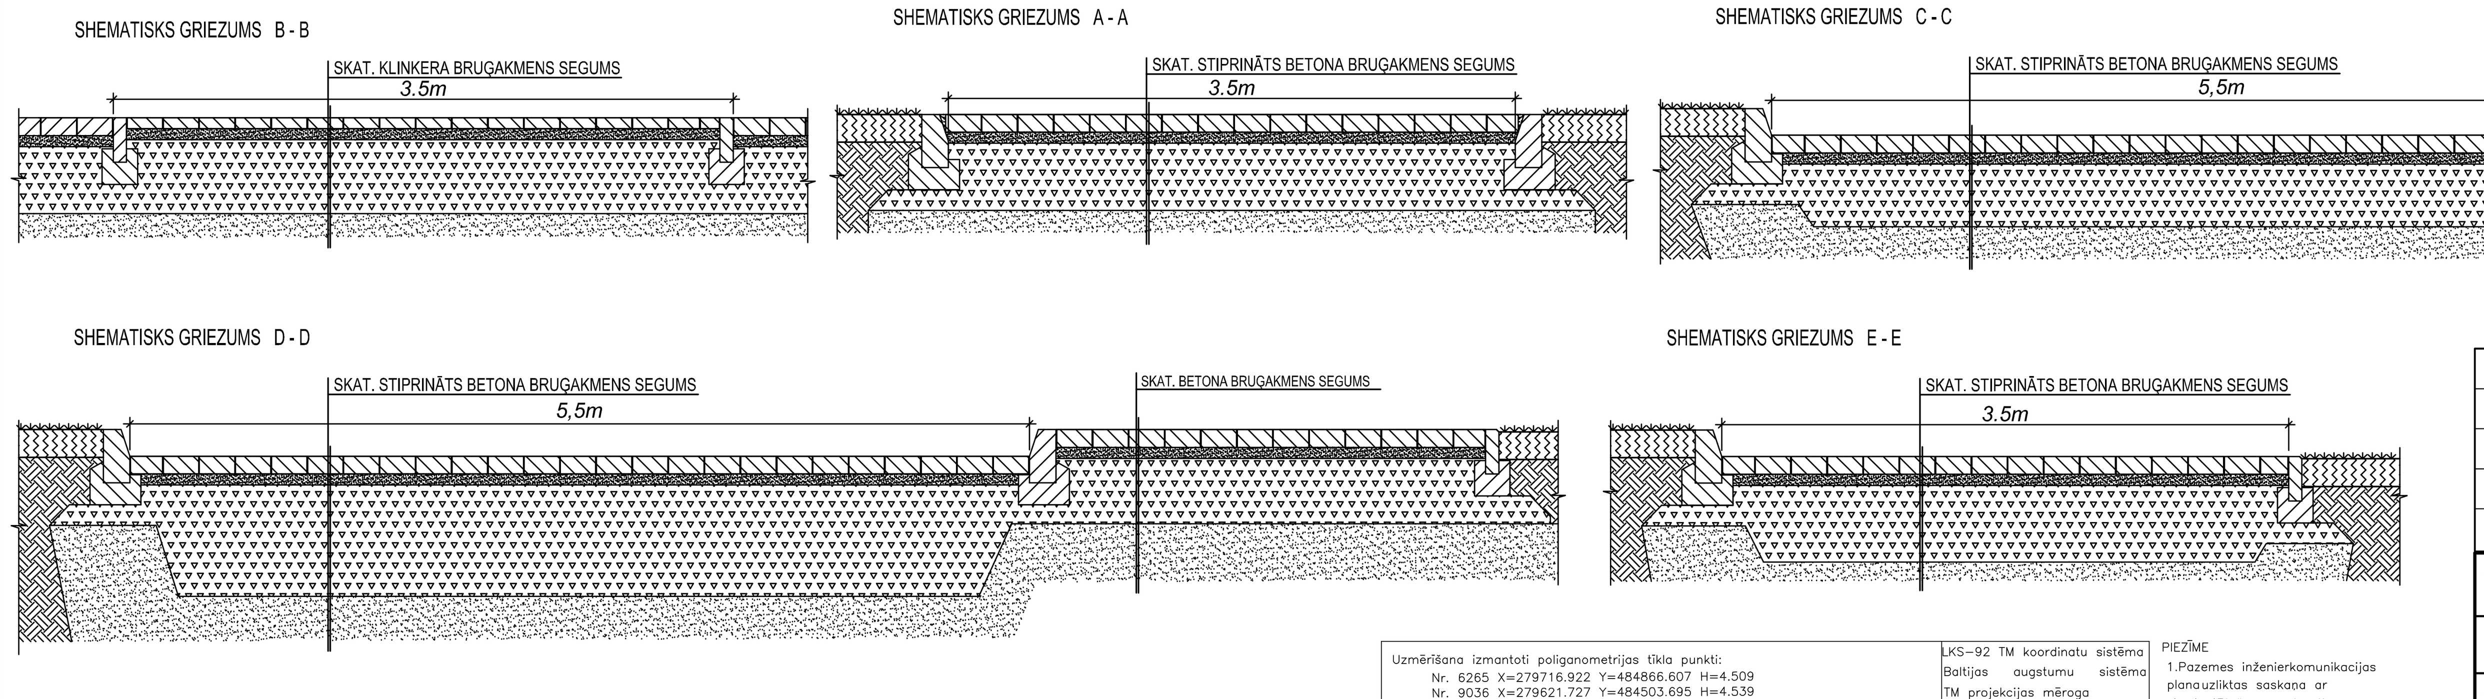

ORGANIZĀCIJA	Saskaņojuma objekts	Paraksts	Vārds, uzvārds	Datums	Reģ. Nr.
AS "Latvijas gāze" Jelgavas dabas gāzes iecirknis	gāzesvadi	paraksts	A.Leja	18.03.2013	
SIA "Jelgavas ūdens"	ūdensvadi, kanalizācija	paraksts	I.Buša	12.03.2013	
SIA Lattelecom TID Zemgales reģions	sakaru kabeļi, līnijas	paraksts	V.Burenkovs	12.03.2013	294
A/S "Sadales tīkls", Dienvidu reģions	elektrokabeļi un līnijas	paraksts	E.Zauers	12.03.2013	
Jelgavas pilsētas pašvaldības iestāde "Pilsētsaimniecība"	hidrotehniskās būves	paraksts	Ž.Barkovska	13.03.2013	
Jelgavas pilsētas pašvaldības iestāde "Pilsētsaimniecība"	apgaismes elektrotīkli	paraksts	A.Bobikins	13.03.2013	
Jelgavas pilsētas Būvvalde	topogrāfija	paraksts			
Valsts Zemes dienests	kadastra informācija	el.paraksts	D.Pelčere	11.03.2013	228033
Latvijas Lauksaimniecības universitāte	iekšējās komunikācijas	paraksts	I.Heidemanis		
SIA Fortum Jelgava	siltumtīkli	paraksts	J.Grohovska		57

Uzmērīšana izmantoti poligonometrijas tīkla punkti:
Nr. 6265 X=279716.922 Y=484866.607 H=4.509
Nr. 9036 X=279621.727 Y=484503.695 H=4.539
Nr. 339 X=279839.514 Y=484670.740 H=4.413

Pasūtītājs : SIA Skonto Būve
Objekts : Jelgava, Rīgas iela 22
Objekta ID Nr. 49/2013

Topogrāfiskais plāns

Valdes loceklis	A.Mazkalniņš	07.03.2013
Mērnieks	E.Bukšs Sert. Nr. AC000000009	07.03.2013
Mērnieks	G.Trams	07.03.2013

LKS-92 TM koordinātu sistēma
Baltijas augstumu sistēma
TM projekcijas mēroga koeficients m= 0.999604

Lapa	Lapas	Mērogs
1	1	1 : 500

SIA GEOMETRS, Akadēmijas iela 19-127, Jelgava, LV-3001
LATVIJAS MĒRNIEKU GRUPA

PIEZĪME
1.Pazemes inženierkomunikācijas plānā uzliktas saskaņā ar ekspluatējošo organizāciju norādījumiem, kā arī ar to apsekošanu dabā un agrāk izgatavotajiem grafiskajiem dokumentiem.
2.Zemes vienību robežas ir attēlotas atbilstoši zemes kadastrālās uzmērīšanas un vietējā ģeodēziskā tīkla precizitātei un var nesakrist ar situāciju plānā.
3.Topogrāfiskas uzmērīšanas lauku darbi veikti 2013.gada 11.martā
4.Topogrāfiskajā plānā attēlotās uzmērītas teritorijas platība ir 2,61ha

ĒKU UN BŪVJU EKSPLIKĀCIJA

NR. PĒC PLĀNA	NOSAUKUMS	PIEZĪMES
1	2	3
1	REKONSTRUĒJAMĀ KOMPLEKSA ĒKA	
2	PROJEKTĒJAMĀ ĒKA - JAUNBŪVE	
3	ESOŠĀ KOMPLEKSA ĒKA	
4	ESOŠS ŠĶŪNIS	
5	ESOŠĀ DZĪVOJAMĀ ĒKA	
6	ESOŠS SPORTA KOMPLEKSS	
7	PROJ. TRANSFORMATORU APAKŠSTACIJA	
8	PROJ. ATKRITUMU KONTEINERU NOVIETNE	
9	PROJ. AUTOSTĀVVIETAS	

PIEŅEMTIE APZĪMĒJUMI

APZĪM. PLĀNĀ	NOSAUKUMS	PIEZĪMES
1	2	3
	SARKANĀ LĪNIJA	
	GRUNTSGABALA ROBAŽA	
	PROJEKTA ROBEŽA	
	ESOŠĀ ĒKA	
	REKONSTRUĒJAMĀ ĒKA	
	PROJEKTĒJAMĀ ĒKA - JAUNBŪVE	
	PROJ. ĒKAS IZVIRZĪTO DAĻU PROJEKCIJA UZ ZEMES	
	PROJ. LIELĀ CEĻU APMALE	
	PROJ. MAZĀ IETVJU APMALE	
	IEEJA ĒKĀ	
	PROJ. ZĀLĀJS	
	PROJ. BETONA BRUĢAKMENS SEGUMS	
	PROJ. ŠĶELTU LAUKAKMEŅU BRUĢIS	
	PROJ. BETONA BRUĢAKMENS SEGUMS	
	PROJ. BETONA PLĀKŠŅU SEGUMS	
	PROJ. KLINKERA BRUĢAKMENS SEGUMS	
	PROJ. BETONA BRUĢAKMENS SEGUMS, SALĀGOTS AR ESOŠO BETONA BRUĢAKMENS SEGUMU (pelēks)	10 + 2 = 12 m²
	PROJ. BETONA BRUĢAKMENS SEGUMS, SALĀGOTS AR ESOŠO BRUĢAKMENS SEGUMS (pelēks ar sarkanu)	158 m²
	LIKVIDĒJAMS KOKS	
	ESOŠS LAPU KOKS	
	PROJ. LAPU KOKS	
	ESOŠAS TŪJAS	
	ESOŠI KRŪMU STĀDĪJUMI	
	PROJ. KRŪMU STĀDĪJUMI	
	PROJ. VELOTURĒTĀJS	
	PROJ. ATPŪTAS SOLS	
	PROJ. ATKRITUMU KONTEINERS	
	PROJ. ATKRITUMU URNA	
	PROJ. GŪLIJA	
	PROJ. KATOGU MASTS	
	IELU APGAISMES ĶERMEŅI, h = 6m	
	APGAISMES ĶERMEŅI, h = 3,5m	
	APGAISMES ĶERMEŅI, IEGREMDĒTI ZEMĒ	

PIEZĪMES:

1. Visi izmēri un augstuma atzīmes dotas metros.
2. Par nosacīto ±0.000 atzīmi pieņemta rekonstruējamās ēkas, plānā Nr.1, 1.stāva tīrās grīdas atzīme, kas atbilst 4.50 metriem un projektējamās ēkas, plānā Nr.2, 1.stāva tīrās grīdas atzīme, kas atbilst 5.30 metriem BA sistēmā;
3. Informācija par projektēto apjomu kompleksi ietverta tehniskā projekta visās daļās, kas nav izmantojamas atsevišķi vai nepilnā komplektā .
4. Zīmējumus nedrīkst mērīt! Lasīt rakstītos izmērus!
5. Visi izmēri pārbaudāmi un precizējami objektā uz vietas;
6. Būvuzņēmējs ir atbildīgs par dabā esošo izmēru pārbaudi. Gadījumā, ja konstatētas atkāpes no projekta, par to nekavējoties jāinformē attiecīgās būvprojekta daļas vadītājs.
7. *Atsauces uz konkrētiem būvmateriāliem vai piegādātājfirmām, nozīmē tikai šo būvmateriālu vai piegādājamo pakalpojumu kvalitāti un tehnisko rādītāju nepieciešamību, tie var tikt nomainīti ar ekvivalentiem materiāliem ar līdzvērtīgām tehniskām īpašībām, kas atbilst pastāvošajiem Latvijas standartiem, iepriekš saskaņojot ar attiecīgās būvprojekta sadaļas vadītāju.
8. Visas izmaiņas projektā jāsaskaņo ar Būvprojekta vadītāju un tehniskā projekta katras daļas vadītāju.
9. Teritorijas plāns izstrādāts uz topogrāfiskā plāna, kas izdots 03.2013.
10. Šo plānu skatīt kopā ar Ģenerālplānu un Vertikālo plānojumu.

Nr.	IZMAIŅAS	DATUMS
C		
B		
A		

AUTOCAD RASĒJUMĀ AR ROKU VEIKTAS IZMAIŅAS NAV SPĒKĀ

ATBILDĪGAIS PROJEKTĒTĀJS:	SKONTO BŪVE ARHITEKTU BIROJS	E.Melngaiļa 1a, Rīga LV-1010 atika@latnet.lv	Fakss: 67096166 Tālr.: 67096127	
BŪVOBJEKTS:	LLU PĀRTIKAS TEHNOLOĢIJAS FAKULTĀTE			
ADRESE:	RĪGAS IELA 22, JELGAVA			
PASŪTĪTĀJS:	LATVIJAS LAUKSAIMNIECĪBAS UNIVERSITĀTE			
RASĒJUMS:	SEGUMU UN LABIEKĀRTOJUMA PLĀNS			
BŪVPROJEKTA DAĻAS VAD.:	I. MAURĀNE	DATUMS	RASĒJUMA NR. ARHĪVA REĢ. NR.	R22_TP_TS_410-001
IZSTRĀDĀJA:	D. CAUKA		PASŪTĪJUMA NR.	2012-07
IZSTRĀDĀJA:			STADIJA	TP
IZSTRĀDĀJA:			MARKA	TS
			MĒROGS	M1:500

DATUMS: 24.04.2013
LAPAS SADAĻĀ:
LAPAS CAURIEJOŠAIS NR.:

\\serveris\arhivs_projektejamie_objekti\2012_7__part_tehnlp\cd_3se_gp_tslts_tp_410-001.dwg