


DEMONTĒJAMO KONSTRUKCIJU UN JAUNO AIĻU SHĒMA

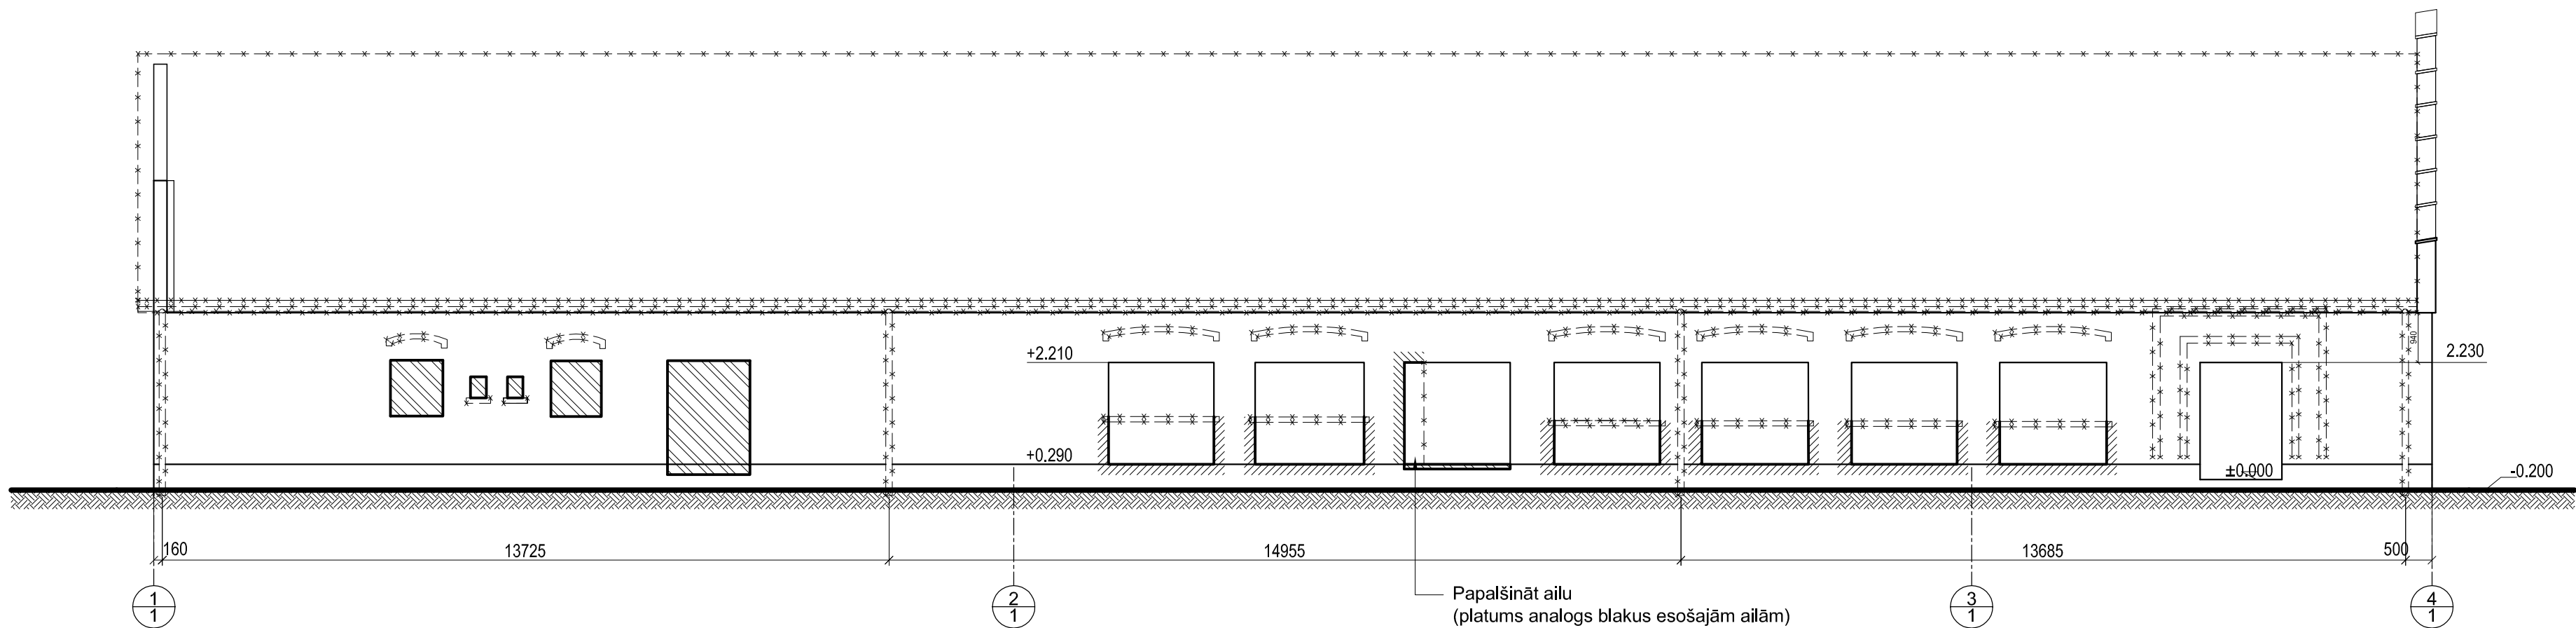

FASĀDES APDARE				
Nr.p.k.	ĒKAS DAĻA	APDARE	KRĀSAS TONIS	DAUDZUMS
①	Cokols	Remontēts cementa kaļķu javas apmetums. Krāsojums	krāsas tonis - pēc NCS kataloga S 4005-Y50R	65 m²
②	Fasādes sienas apdare	Remontēts cementa kaļķu javas apmetums. Krāsojums	krāsas tonis - pēc NCS kataloga S 2005-Y50R	365 m²
③	Fasādes sienas apdare (dekorī)	Zelmeņa profilu restaurē pēc iepriekš izgatavota šablona. Krāsojums	krāsas tonis - pēc NCS kataloga NCS S 0500-N	15 m²
④	Durvis	Krāsotas koka durvis	krāsas tonis - pēc NCS kataloga S 3500 N	
⑤	Logu rāmji	Līmēts krāsots koks	krāsas tonis - pēc NCS kataloga S 3500 N	
⑥	Skārda palodzes	Rūpnieciski krāsots cinkots skārds	RAL 7038	12,3 m²
⑦	Jumta iesegums	Rūpnieciski krāsots cinkots skārds	Tikkurila metāla jumta krāsa Raudanpuna 0384 Jamrod	625 m²
⑧	Parapeti, jumta pieslēgumi	Rūpnieciski krāsota cinkota skārda loksnes	Tikkurila metāla jumta krāsa Raudanpuna 0384 Jamrod	55 m²
⑨	Bēniņu ailu aizpildījums	Krāsots koks	krāsas tonis - pēc NCS kataloga S 3500 N	
⑩	Teknes, notekas	Rūpnieciski krāsots cinkots skārds	RAL 7038	Hor -86m Vert.-29m
⑪	Jumta pārkares apšuvums	Krāsoti ēvelēti koka dēļi	krāsas tonis - pēc NCS kataloga S 3500 N	65 m²
⑫	Āra kāpnes un pandusi	Rūpnieciski izgatavoti betona nosegelementi; atveidots betons		
⑬	Iestādes nosaukuma plāksne	Izgatavota atbilstoši Jelgavas pilsētas apbūves noteikumiem		1
⑭	Ēkas numura plāksne	Izgatavota atbilstoši Jelgavas pilsētas apbūves noteikumiem		1
⑮	Ieejas apgaismojums	ALPILUX AVN220N grafitā pelēks korpuss, vandāldrošs polikarbonāta stiklīšs		
⑯	Vēdināšanas izvadu nosegelementi	Nerūsējošā tērauda vēdin. izvadu nosegelementi LHR; HU" Lindab"	RAL 3009	


PIENĒMTIE APZĪMĒJUMI

	AILU AIZMŪRĒŠANA AR KĪĒĢĒĻIEM
	DEMONTĒJAMĀS KONSTRUKCIJAS
	JAUNAS AILAS
	PROJEKTĒTĀS ĒKAS ASS / ĒKAS Nr. PĒC ĢENERĀLPLĀNA
	PROJEKTĒTĀS AUGSTUMA ATZĪMES
	PROJEKTĒTO DURVJU APZĪMĒJUMS
	PROJEKTĒTO LOGU APZĪMĒJUMS
	PROJEKTĒTO KĀPŅU APZĪMĒJUMS
	PROJEKTĒTO JUMTU APZĪMĒJUMS
	PROJEKTĒTO BĒŅIŅU LŪKU APZĪMĒJUMS
	PROJEKTĒTO SNIEGA BARJERU APZĪMĒJUMS
	PROJEKTĒTO RESTU APZĪMĒJUMS
	INŽENIERKOMUNIKĀCIJU IZVADU NOSEGELEMENTI

PIEZĪMES:

- Visi izmēri doti milimetros, augstuma atzīmes - metros.
- Par nosacīto  $\pm 0.000$  atzīmi pieņemta rekonstruējamās ēkas 1.stāva tīrās grīdas atzīme, kas atbilst 4.50 metriem BA sistēmā.
- Informācija par projektēto apjomu kompleksi ietverta tehniskā projekta visās daļās, kas nav izmantojamas atsevišķi vai nepilnā komplektā.
- Zīmējumus nedrīkst mērt! Lasīt rakstītos zīmējumus!
- Visi izmēri pārbaudāmi un precizējami objektā uz vietas.
- Būvuzņēmējs ir atbildīgs par dabā esošo izmēru pārbaudi. Gadījumā, ja konstatētas atkāpes no projekta, par to nekavējoties jāinformē attiecīgās būvprojekta daļas vadītājs.
- \*Atsauces uz konkrētiem būvmateriāliem vai piegādātājiem, nozīmē tikai šo būvmateriālu vai piegādājamo pakalpojumu kvalitāti un tehnisko rādītāju nepieciešamību, tie var tikt nomainīti ar ekvivalentiem materiāliem ar līdzvērtīgām tehniskām īpašībām, kas atbilst pastāvošajiem Latvijas standartiem, iepriekš saskaņojot ar attiecīgās būvprojekta sadaļas vadītāju.
- Visas izmaiņas projektā jāsaskaņo ar Būvprojekta vadītāju un tehniskā projekta katras daļas vadītāju.
- Ailu aizmūrēšanai pielietot māla ķieģeli.
- Ailas gala fasādē uz ass "4" atjaunot to vēsturiskajās vietās.
- Pirms sienu krāsošanas veikt kontrolkrāsojumus un saskaņot ar projekta autoru.
- Mainot kāda no fasādes apdares elementa krāsojumu, pārskatāms pārējo fasādes apdares elementu krāsojums un saskaņojams ar projekta autoru.

OBJEKTA NOVĪETNES SHĒMA

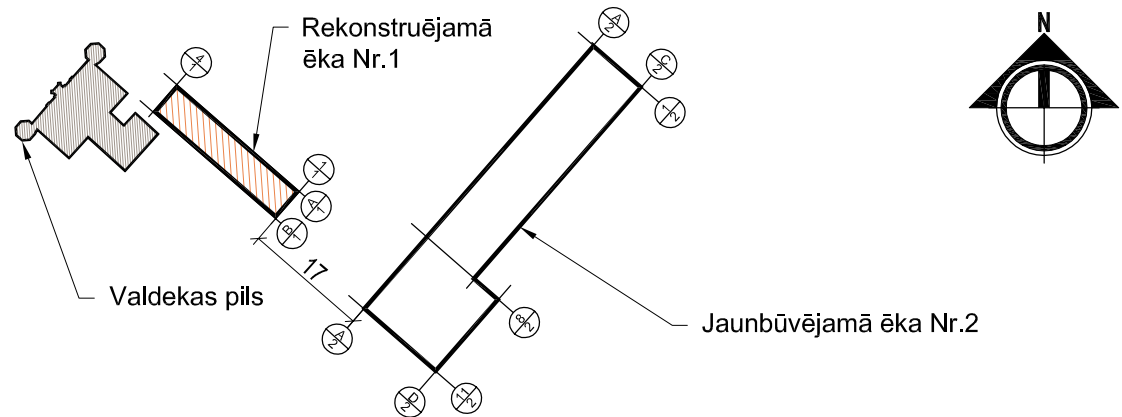

C		
B		
A		
Nr.	IZMAIŅAS	DATUMS
AUTOCAD RASĒJUMĀ AR ROKU VEIKTAS IZMAIŅAS NAV SPĒKĀ		
ATBILDIGĀS PROJEKTĒTĀJS:	ARHITEKTU BIROJS	Ē.Mehņģaiba 1a, Rīga LV-1010 aiba@skonto.lv
BŪVPROJEKTS:	LLU PĀRTIKAS TEHNOĻOĢIJAS FAKULTĀTE	
ADRESE:	RĪGAS IELA 22, JELGAVA	
PASŪTĪTĀJS:	LATVIJAS LAUKSAIMNIECĪBAS UNIVERSITĀTE	
RASĒJUMS:	FASĀDE ASIS 1-4; DEMONTĒJAMO KONSTRUKCIJU UN JAUNO AIĻU SHĒMA	
BŪVPROJEKTA DAĻAS VAD.	I.MAURĀNE	RĀSĒJUMA NR. ARĪVA REG. NR.
IZSTRĀDĀJĀS:	A.BĒRZIŅA	2012-07
IZSTRĀDĀJĀS:	STADIJA	TP
IZSTRĀDĀJĀS:	MARKA	AR
M1:100		LAPAS SAUKSĒJUMS NR.