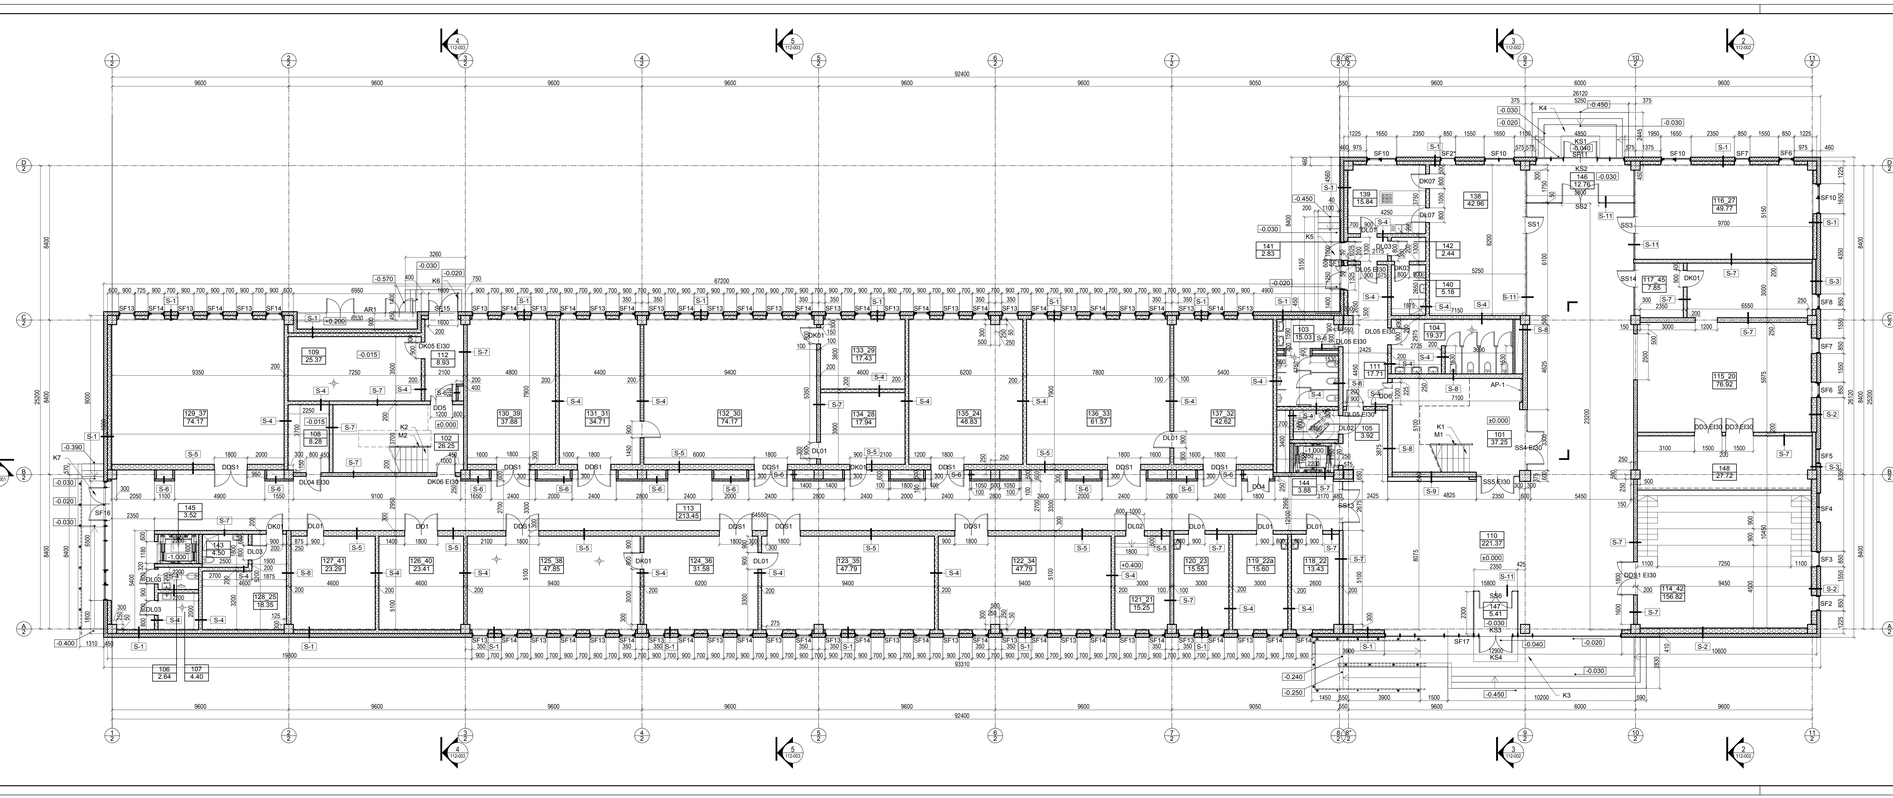

PIEZĪMES:
1. Visi izmēri doti milimetros, augstuma atzīmes - metros.
2. Par nosacīto ±0.000 atzīmi pieņemta ēkas 1.stāva grīdas atzīme, kas atbilst 5.30 metriem BA sistēmā;
3. Informācija par projektēto ajgumu kompleksi ietverta tehniskā projekta visās daļās, kas nav izmantojamas atsevišķi vai nepilnā komplektā.
4. Zīmējumus nedrīkst mērīt! Lasīt rakstītos izmērus!
5. Visi izmēri pārbaudāmi un precizējami objektā uz vietas;
7. *Atsauces uz konkrētiem būvmateriāliem vai piegādātājfirmām, nozīmē tikai šo būvmateriālu vai piegādājumu pakalpojumu kvalitāti un tehnisko rādītāju nepieciešamību, be var tikt nomainīti ar ekvivalentiem materiāliem ar līdzvērtīgām tehniskām īpašībām, kas atbilst pastāvošajiem Latvijas standartiem, iepriekš saskaņojot ar attiecīgās būvprojekta sadaļas vadītāju; 8. Kāpnes 8. K1 - K-7 skatīt ARD daļā, konstruktīvos risinājumus skatīt BK daļā;
9. Margu specifikāciju skatīt ARD daļā;
10. Stikloto starpsienu specifikāciju skatīt lapās S22_2_TP_AR_246-001;
11. Durvju specifikāciju skatīt lapās S22_2_TP_AR_246-002;
12. Galveno ajgumu tabulu skatīt lapā S22_2_TP_AR_400-001;
13. Grīdu plānu un specifikāciju skatīt lapā S22_2_TP_AR_411-011;
14. Griestu plānu un specifikāciju skatīt lapā S22_2_TP_AR_231-011;
15. Piekārtās fasādes specifikāciju skatīt lapā S22_2_TP_AR_370-001 -004;
16. Mēbeļu un iekārtu specifikāciju skatīt lapā S22_2_TP_IE_901-011;
17. Lifts LF1 un LF2 paredzēts izmantot liftu Orona 1010 *- konstrukciju precizēt pēc piegādātāju izvēles AU kārtībā;
18. Visas izmaiņas projektā jāsaskaņo ar Būvprojekta vadītāju un tehniskā projekta katras daļas vadītāju.

PIEŅEMTIE APZĪMĒJUMI

	PROJEKTĒTĀS DZELZSBETONA KONSTRUKCIJAS
	PROJEKTĒTĀS KERAMZĪTBETONA KONSTRUKCIJAS
	PROJEKTĒTĀS SILTINĀJUMS
	PROJEKTĒTĀS STIKLA KONSTRUKCIJAS
1 / K-1	DURVIS
±0.000	PROJEKTĒTĀS AUGSTUMA ATZĪMES
134_28 ####	PROJEKTĒTĀS TELPAS Nr. / PLATĪBA
K-1	GRIEZUMA NUMURS / GRIEZUMA VIETA SĒJUMĀ
S-1	PROJEKTĒTO SIENU TIPS
D01	PROJEKTĒTO DURVJU APZĪMĒJUMS
K-1	PROJEKTĒTO KĀPŅU APZĪMĒJUMS
M-1	PROJEKTĒTO MARGU APZĪMĒJUMS
LF-1	PROJEKTĒJAMAIS LIFTS
SF10	PROJEKTĒTO PIEKĀRTO FASĀŽU APZĪMĒJUMS
SS1	PROJEKTĒTO STIKLA STARPSIENU APZĪM.
	TRAPS

OBJEKTA NOVIETNES SHĒMA

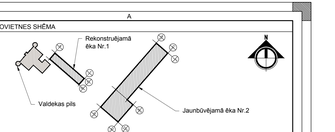

1.STĀVA TELPU EKSPLIKĀCIJA

N.p.k.	TELPAS NOSAUKUMS	m²
101	KĀPŅU TELPA 1	37.25
102	KĀPŅU TELPA 2	26.25
103	TUALETE VĪRIEŠIEM	15.03
104	TUALETE SIEVIEŠTĒM	19.37
105	TUALETE CILVĒKIEM AR KUSTĪBU TRAUCĒJUMIEM	3.92
106	TUALETE	2.64
107	APKOPES INVENTĀRS	4.40
108	ELEKTROSADALE	8.28
109	SILTUMMEZGLS	25.37
110	HALLE	221.37
111	VEJTVERIS	17.71
112	GAITENIS	8.93
113	GAITENIS	156.82
114_42	AMFITEĀTRA AUDITORIJA (120 VIETAS)	156.82
115_20	GARDEROBE	76.92
116_27	SEMINĀRU TELPA (18 VIETAS)	49.77
117_45	DEŽURANTA TELPA	7.85
118_22	ZINĀTNISKĀ PERSONĀLA DARBA TELPA (2 VIETAS)	13.43
119_22a	ZINĀTNISKĀ PERSONĀLA DARBA TELPA (2 VIETAS)	15.00
120_23	DOKTORANTU KABINETS (2 VIETAS)	15.55
121_21	IT UN TELEKOMUNIKĀCIJU TELPA	15.25
122_34	GRAUDU IEKĀRTU UN MILTU IZSTRĀDĀJUMU CEHS	47.79
123_35	PIENA PĀRSTRĀDES CEHS	47.79
124_36	LABORATORIJA	31.58
125_38	GALAS UN ZIVJU CEHS	47.85
126_40	SALDĒTAVAS	23.41
127_41	PALĪGMATERIĀLU NOLIKTAVA	23.29
128_25	PALĪPERSONĀLA ĢĒRBTUVE AR DUŠAS TELPU	18.35
129_37	PROCESU UN IEKĀRTU CEHS	74.17
130_39	IEPAKOŠANAS CEHS	37.88
131_31	ZINĀTNISKĀ LABORATORIJA AR HROMATOGRĀFIJU	34.71
132_30	ZINĀTNISKĀ LABORATORIJA	74.17
133_29	LABORATORIJAS TRAUKU NOLIKTAVA	17.43
134_28	ĶĪMISKO VIELU NOLIKTAVA	17.94
135_24	UZTURVIELU ANALĪZES LABORATORIJA	48.83
136_33	AUGŠU, DĀRZEŅU UN ALUS CEHS	61.57
137_32	SAGATAVES TELPA - LABORATORIJA	42.62
138	SEMINĀRA TELPA	42.96
139	PALĪGTELPA	15.84
140	TUALETE AR DUŠU	5.16
141	VEJTVERIS	2.83
142	PALĪGTELPA	2.44
143	TUALETE AR DUŠU	4.5000
144	LIFTS	3.88
145	LIFTS	3.52
146	VEJTVERIS	12.76
147	VEJTVERIS	5.41
148	TEHNISKĀ TELPA	27.72
	KOPĀ :	**1674.93**

Nr.	IZMAIŅAS	DATUMS
C		
B		
A	Labojumi pēc ekspertīzes	2013.06.21.

AUTOCAD RASĒJUMĀ ĀR ROKU VEIKTAS IZMAIŅAS NAV SPĒKĀ

IZSTRĀDĀJIS PROJEKTĒTĀJS:	ARHITEKTU BIROJS "SKONTO BŪVE" E.Melngaiļa 1a, Rīga LV-1010 Fakss: 67089168 arhs@skonto.lv Tālr.: 67089122
OBJEKTS:	LLU PĀRTIKAS TEHNOLOĢIJAS FAKULTĀTE ĒKA NR.2
ADRESE:	BĒGAS IELA 22, JELGAVA
PASŪTĪTĀJS:	LATVIJAS LAUKSAIMNIECĪBAS UNIVERSITĀTE
RASĒJUMS:	1.STĀVA PLĀNS

BŪVNIECĪBAS DAĻAS VAD.:	I.MAURĀNE		DATUMS	NOMENKLATŪRAS (KĀRTAS) NR.	R22_2_TP_AR_111-011A	
IZSTRĀDĀJA:	D.GRAUDIŅŠ			PASŪTĪJUMA NR.	2012-07	DATUMS 29.04.2013
IZSTRĀDĀJA:				STADIJA	TP	LAPAS SKAITS 1
IZSTRĀDĀJA:				MAKSA	AR	LAPAS CAURUMOJUMA NR.
I:\arhitektori_projektesana\the_objekti\2012_1_2_part_lielmija_1\ec_06_2013\ec22_2p_1ata_ar\22_2_tp_ar_111-21.dwg					M1:100	

A3+