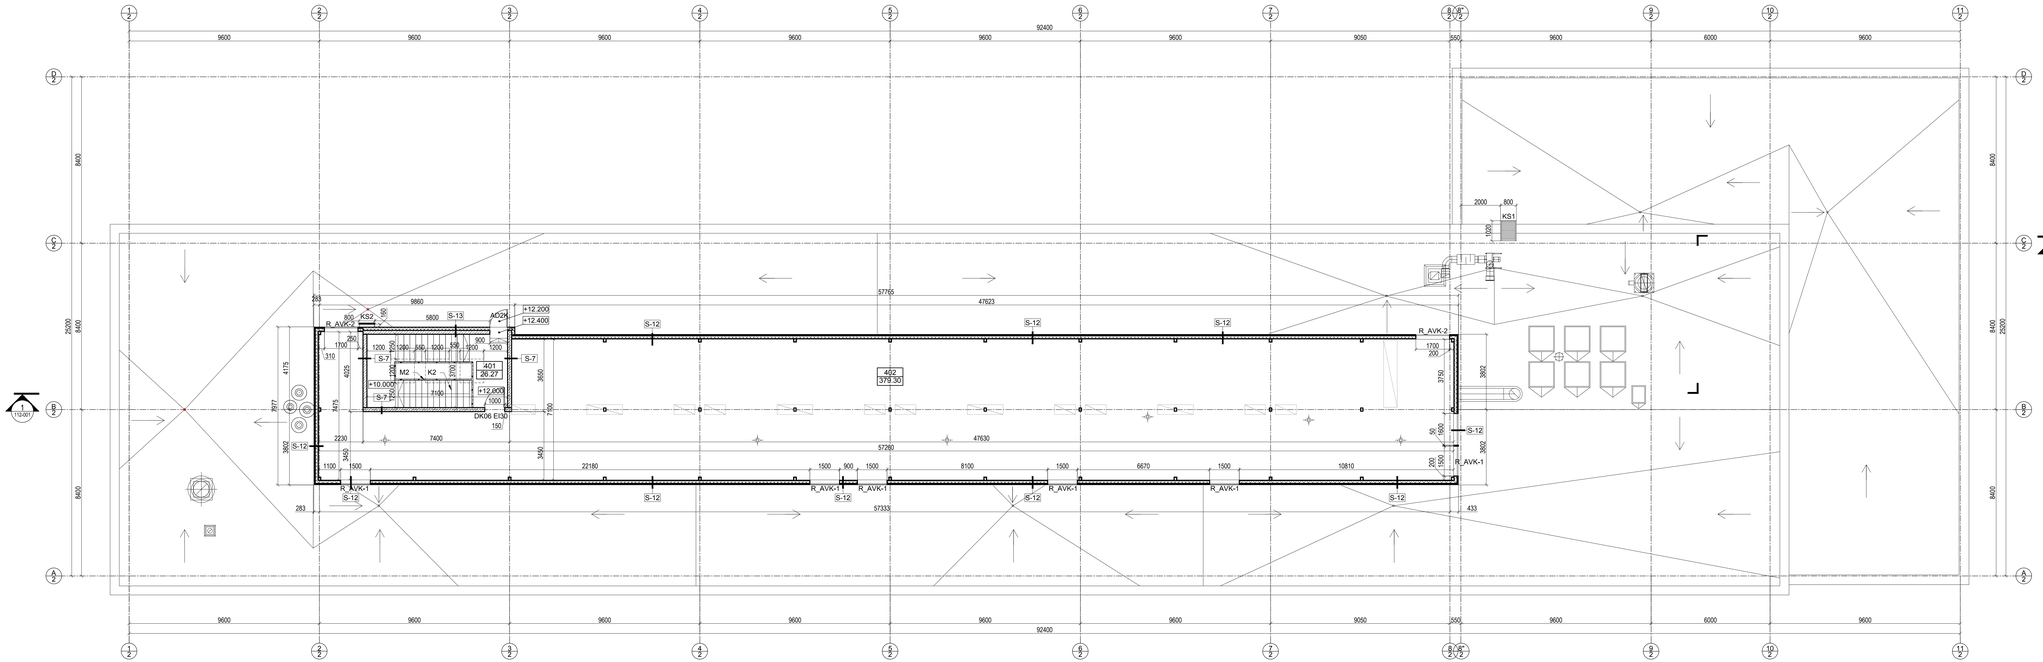

OBJEKTA NOVIETNES SHĒMA

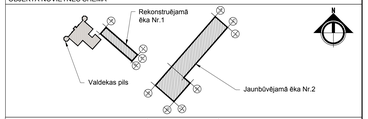

4.STĀVA TELPU EKSPLIKĀCIJA

N.p.k.	TELPAS NOSAUKUMS	m²
401	KĀPŅU TELPA 2	26.27
402	TEHNISKĀ TELPA	379.30
	KOPĀ :	405.57

VĒDINĀŠANAS RESTU SPECIFIKĀCIJA

Marka	Konstrukcija	gab.
R_AVK-1	Alumīnija reste 1500x1100 mm	6
R_AVK-2	Alumīnija reste 1600x1100 mm	1
R_AVK-2	Alumīnija reste 1700x1100 mm	2

PIEŅEMTIE APZĪMĒJUMI

	PROJEKTĒTĀS DZELZSBETONA KONSTRUKCIJAS
	PROJEKTĒTĀS KERAMZĪTBETONA KONSTRUKCIJAS
	PROJEKTĒTAIS SILTINĀJUMS
	DURVIS
1 / XX	PROJEKTĒTĀS ĒKAS ASS / ĒKAS Nr. PĒC ĢENERĀLPLĀNA
±0.000	PROJEKTĒTĀS AUGSTUMA ATZĪMES
134.28 / ####	PROJEKTĒTĀS TELPAS Nr. / PLATĪBA
AVK1	GRIEZUMA NUMURS / GRIEZUMA VIETA SĒJUMĀ
S-1	PROJEKTĒTO SIENU TIPS
D01	PROJEKTĒTO DURVJU APZĪMĒJUMS
R_AVK-2	PROJEKTĒTO RESTU APZĪMĒJUMS
K-1	PROJEKTĒTO KĀPŅU APZĪMĒJUMS
M-1	PROJEKTĒTO MARGU APZĪMĒJUMS
	TRAPS

PIEZĪMES:

1. Visi izmēri doti milimetros, augstuma atzīmes - metros.
2. Par nosacītu ±0.000 atzīmi pieņemta ēkas 1.stāva grīdas atzīme, kas atbilst 5.30 metriem BA sistēmā;
3. Informācija par projektēto apjomu kompleksi ietverta tehniskā projekta visās daļās, kas nav izmantojamas atsevišķi vai nepilnā komplektā.
4. Zīmējumus nedrīkst mērīt! Lasīt raksttlos izmērus!
5. Visi izmēri pārbaudāmi un precizējami objektā uz vietas;
7. *Atsauces uz konkrētiem būvmateriāliem vai piegādātājfirmām, norzīmē tikai šo būvmateriālu vai piegādājamo pakalpojumu kvalitāti un tehnisko rādītāju nepieciešamību, tie var tikt nomainīti ar ekvivalentiem materiāliem ar līdzvērtīgām tehniskām īpašībām, kas atbilst pastāvošajiem Latvijas standartiem, iepriekš saskaņojot ar attiecīgās būvprojekta sadaļas vadītāju; 8. Kāpnes
8. K1 - K-7 skatīt ARD daļā, konstruktīvos risinājumus skatīt BK daļā;
9. Margu specifikāciju skatīt ARD daļā;
10. Durvju specifikāciju skatīt lapās S22_2_TP_AR_246-002;
11. Galveno apjomu tabulu skatīt lapā S22_2_TP_AR_400-001;
12. Grīdu plānu un specifikāciju skatīt lapā S22_2_TP_AR_411-041;
13. Griestu plānu un specifikāciju skatīt lapā S22_2_TP_AR_231-041;
14. Visas izmaiņas projektā jāsaskaņo ar Būvprojekta vadītāju un tehniskā projekta katras daļas vadītāju.

Nr.	IZMAIŅAS	DATUMS
B		
A	Labojumi pēc ekspertīzes	2013.06.21.

AUTOCAD RASĒJUMĀ AR ROKU VEIKTAS IZMAIŅAS NAV SPĒKĀ

ATBILDĪGAIS PROJEKTĒTĀJS:	SKONTO BŪVVE ARHITEKTU BIROJS	E.Melngaiļa 1a, Rīga LV-1010 ekso@parks.lv		Fakss: 67096166 Tālr.: 67096127	
BŪVOBJEKTS:	LLU PĀRTIKAS TEHNOLOĢIJAS FAKULTĀTE ĒKA NR.2				
ADRESE:	RĪGAS IELA 22, JELGAVA				
PASŪTĪTĀJS:	LATVIJAS LAUKSAIMNIECĪBAS UNIVERSITĀTE				
RASĒJUMS:	4.STĀVA PLĀNS				
BŪVPROJEKTA DAĻAS VAD.:	I.MAURIŅE		DATUMS:	RASĒJUMA NR. ARHĪVĀ REIZ. NR.	R22_2_TP_AR_111-041A
IZSTRĀDĀJA:	D.GRAUDIŅŠ			PASŪTĪJUMA NR.	2012-07 DATUMS: 25.04.2013
IZSTRĀDĀJA:				STADIJA	TP LAPAS SKAITS:
IZSTRĀDĀJA:				MAIRĪKA	AR LAPAS GALVENĀS NR.
I:\sanitehartkur_projektesanac.objekti\2012_-_2_part_lielcelļi_Tetes_dib_2012\22_lp_Tetes_ar\122_2_lp_ar_111_24.dwg					M1:100

A3+