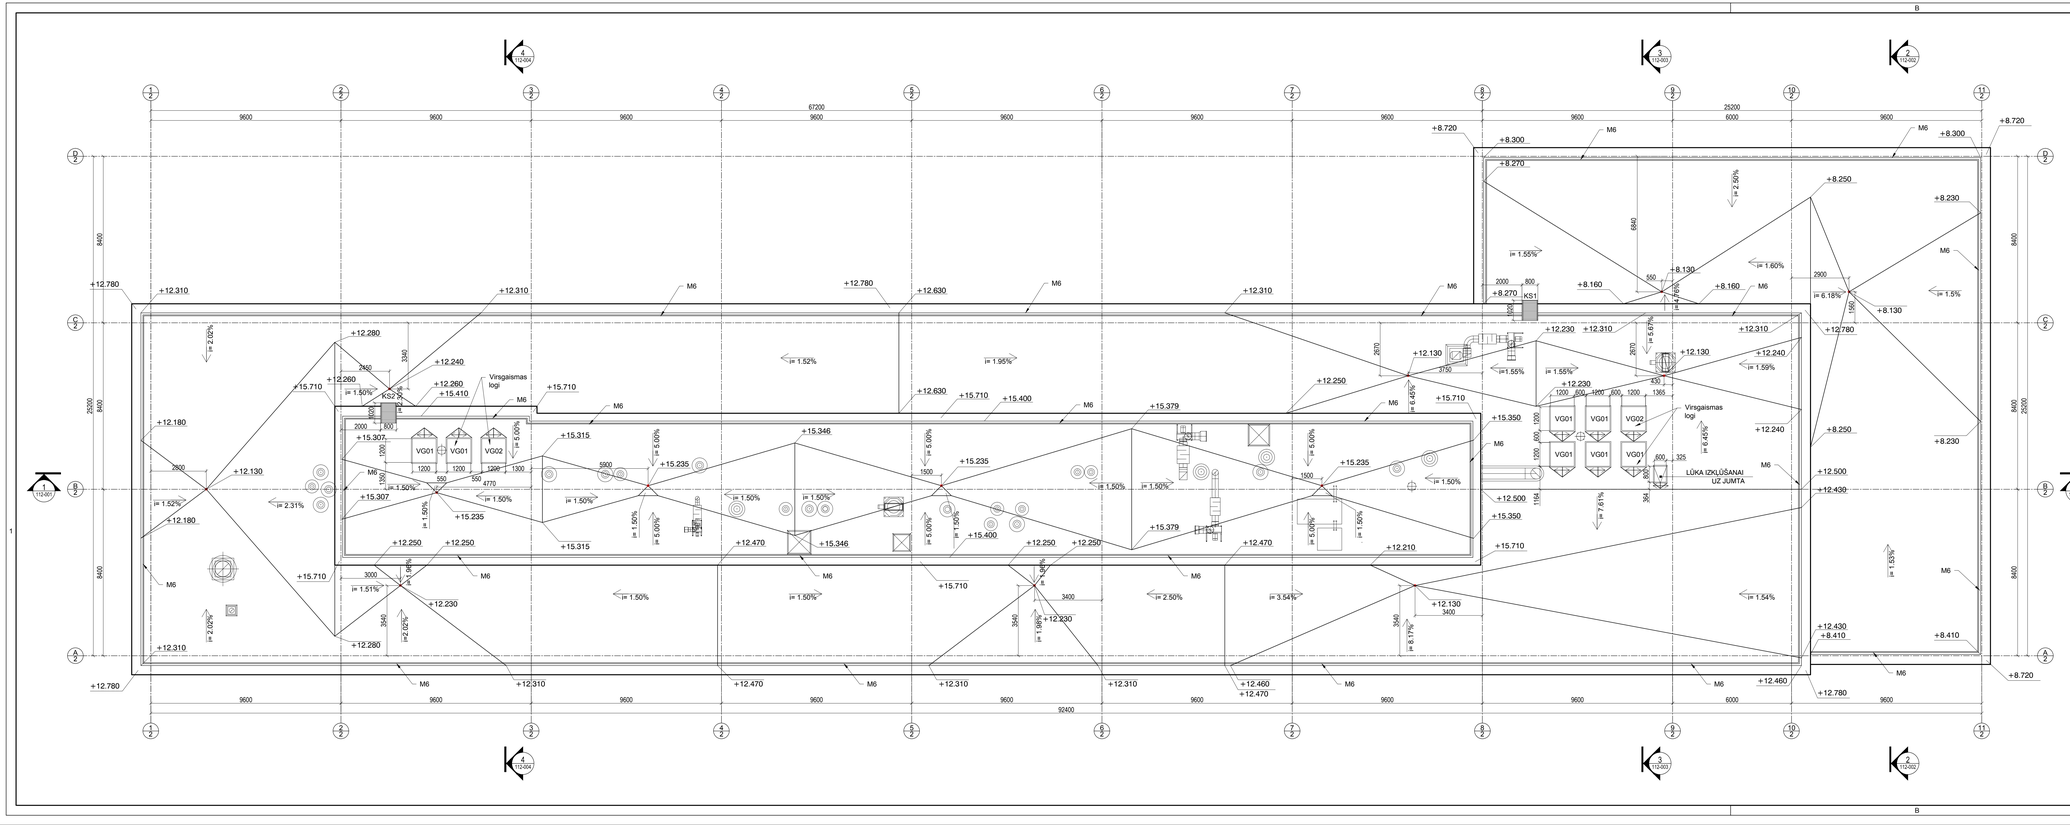

OBJEKTA NOVIETNES SHĒMA

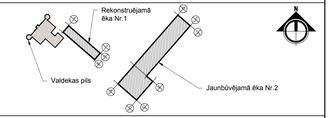

PIEŅEMTIE APZĪMĒJUMI

	JUMTA KONTŪRAS
	NEREDZAMAS KONSTRUKCIJAS
XX	PROJEKTĒTĀS ĒKAS ASS / ĒKAS Nr. PĒC ĢENERĀLPLĀNA
±0.000	PROJEKTĒTĀS AUGSTUMA ATZĪMES
1 / XX-XX	GRIEZUMA NUMURS / GRIEZUMA VIETA SĒJUMĀ
K-1	PROJEKTĒTO KĀPŅU APZĪMĒJUMS
J-01	PROJEKTĒTO JUMTU APZĪMĒJUMS
M-1	PROJEKTĒTO MARGU APZĪMĒJUMS
VG01	PROJEKTĒTĀS VIRSGAISMAS

JUMTA MARGAS SPECIFIKĀCIJA

Marka	Konstrukcija	m
M6	Cinkota metāla marga Kvadrātcaurule 40x40 mm, statņu solis 1600 mm	395.47

PIEZĪMES:

1. Visi izmēri doti milimetros, augstuma atzīmes - metros.
2. Par nosacītu ±0.000 atzīmi pieņemta ēkas 1.stāva grīdas atzīme, kas atbilst 5.30 metriem BA sistēmā;
3. Informācija par projektēto apjomu kompleksi ietverta tehniskā projekta visās daļās, kas nav izmantojamas atsevišķi vai nepilnā komplektā.
4. Zīmējumus nedrīkst mērīt! Lasīt rakstītos izmērus!
5. Visi izmēri pārbaudāmi un precizējami objektā uz vietas;
7. *Atsauces uz konkrētiem būvmateriāliem vai piegādātājfirmām, nozīmē tikai šo būvmateriālu vai piegādājamo pakalpojumu kvalitāti un tehnisko rādītāju nepieciešamību, be var tikt nomainīti ar ekvivalentiem materiāliem ar līdzvērtīgām tehniskām īpašībām, kas atbilst pastāvošajiem Latvijas standartiem, iepriekš saskaņojot ar attiecīgās būvprojekta sadaļas vadītāju.*
8. Visas izmaiņas projektā jāsaskaņo ar Būvprojekta vadītāju un tehniskā projekta katras daļas vadītāju.

C			
B			
A	Labojumi pēc ekspertīzes		2013.06.21.
Nr.	IZMAIŅAS		DATUMS

AUTOCAD RASĒJUMĀ AR ROKU VEIKTAS IZMAIŅAS NAV SPĒKĀ

ATBILDĪGAIS PROJEKTĒTĀJS:	SKONTO BŪVE ARHITEKTU BIROJS	E.Melngaiļa 1a, Rīga LV-1010 skonto@latnet.lv	Fakss. 67084168 Tālr. 67084127
BŪVOBJEKTS:	LLU PĀRTIKAS TEHNOLOĢIJAS FAKULTĀTE ĒKA NR.2		
ADRESE:	RĪGAS IELA 22, JELGAVA		
PASŪTĪTĀJS:	LATVIJAS LAUKSAIMNIECĪBAS UNIVERSITĀTE		
RASĒJUMS:	JUMTA STĀVA PLĀNS		

BŪVNIECĪBAS DAĻAS VAD.	I.MAURIŅŠ		DATUMS	RASĒJUMA NR. ARHĪVA REĢ. NR.	R22_2_TP_AR_111-051A	
IZSTRĀDĀJA:	D.GRAUDIŅŠ			PASŪTĪJUMA NR.	2012-07	DATUMS 20.04.2013
IZSTRĀDĀJA:	A.ČEPIGUSS			STADIJA	TP	LAPAS SKAITS
IZSTRĀDĀJA:				MARKA	AR	LAPAS CAUR.RĀDĀS NR.
I:\partnerattiri_projektesana_objekti\2012_1_r_part_tehnlp_hav_06_2013-02_lp_1hav_ar\101_2_lp_ar_111-051A.dwg					M1:100	

A3+