



GRIEZUMS 4-4, M1:100

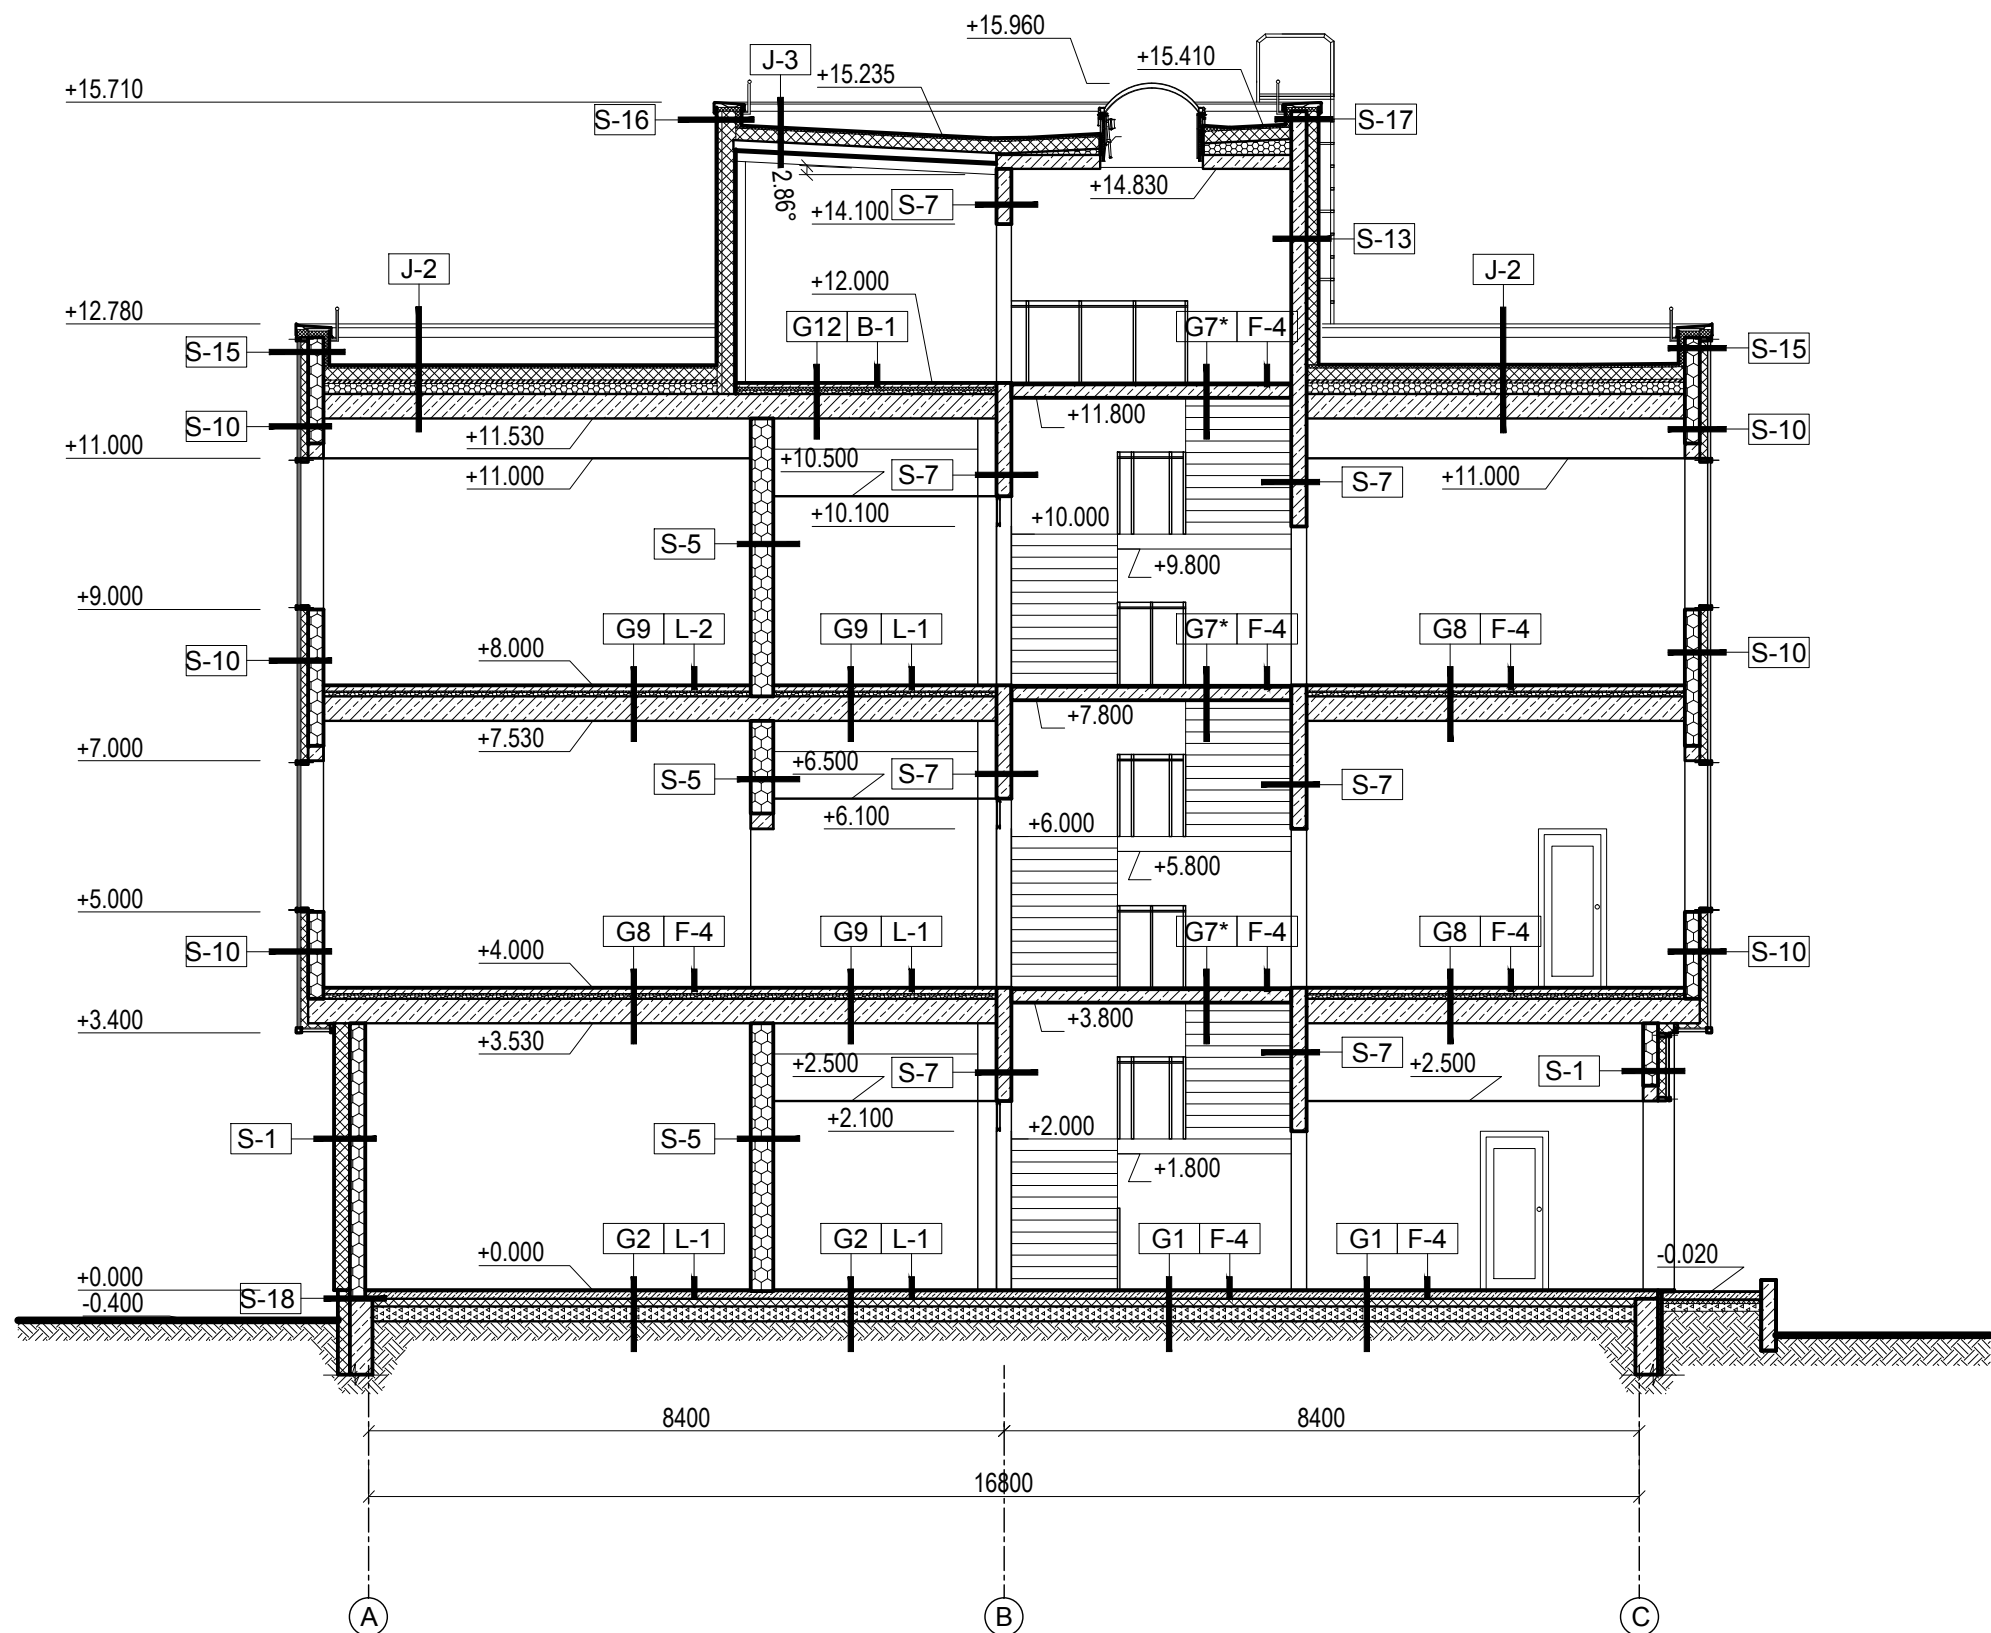

GRIEZUMS 5-5, M1:100

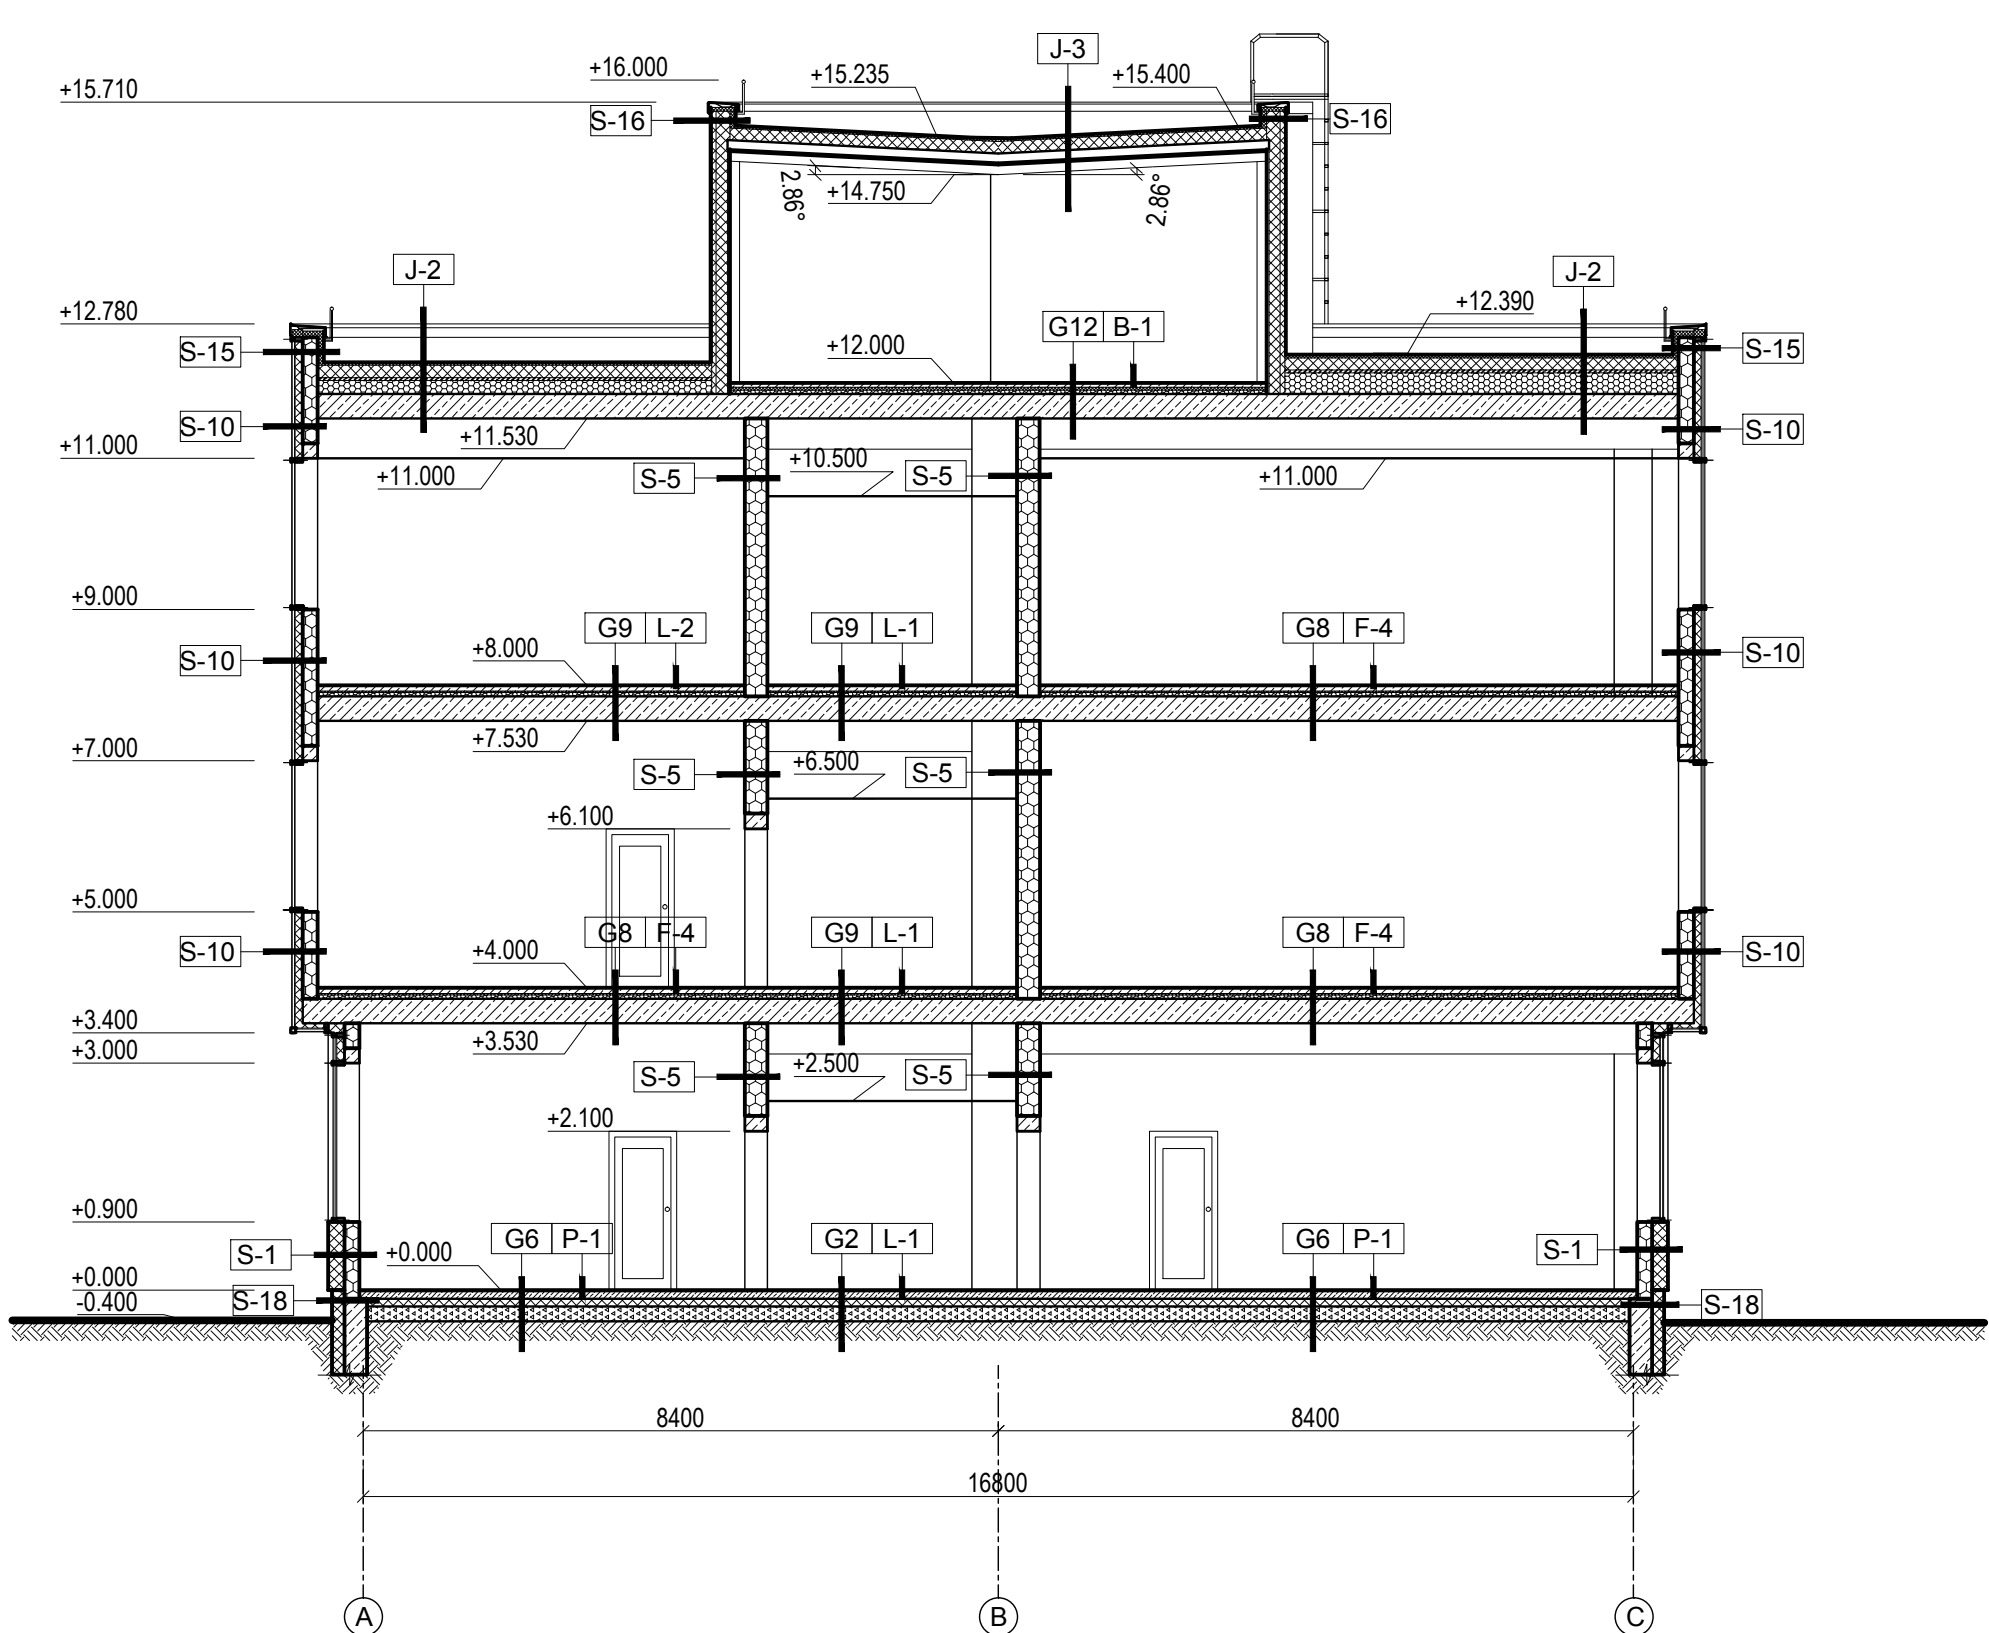


PIEZĪMES:

1. Visi izmēri doti milimetros, augstuma atzīmes - metros.
2. Par nosacīto ±0.000 atzīmi pieņemta ēkas 1.stāva tīrās grīdas atzīme, kas atbilst 5.30 metriem BA sistēmā;
3. Informācija par projektēto apjomu kompleksi ietverta tehniskā projekta visās daļās, kas nav izmantojamas atsevišķi vai nepilnā komplektā.
4. Zīmējumus nedrīkst mērit! Lasīt rakstītos izmērus!
5. Visi izmēri pārbaudāmi un precizējami objektā uz vietas;
6. Pamatu konstrukcijas skat. BK daļā;
7. Visas izmaiņas projektā jāsakrāj ar Būvprojekta vadītāju un tehniskā projekta katras daļas vadītāju.

PIEŅEMTIE APZĪMĒJUMI		PROJEKTĒTĀS ĒKAS ASS		PROJEKTĒTO VIRSGAISMAS LOGU APZĪMĒJUMS	
	KONSTRUKCIJU PROJEKCIJAS	A	PROJEKTĒTĀS ĒKAS ASS	M-1	PROJEKTĒTO MARGU APZĪMĒJUMS
	PROJEKTĒTĀS DZELZSBETONA KONSTRUKCIJAS	±0.000	PROJEKTĒTĀS AUGSTUMA ATZĪMES	SF-1	PROJEKTĒTO PIEKĀRTO FASĀŽU APZĪMĒJUMS
	PROJEKTĒTĀS KERZMŽĪTBETONA KONSTRUKCIJAS	S-1	PROJEKTĒTO SIENU TIPS	G-01	PROJEKTĒTAIS GRĪDAS TIPS
	PROJEKTĒTĀS KARKASA KONSTRUKCIJAS	AX01	PROJEKTĒTO AILU APZĪMĒJUMS	F-01	PROJEKTĒTAIS GRĪDAS SEGUMS
	PROJEKTĒTAIS SILTINĀJUMS	D01	PROJEKTĒTO DURVJU APZĪMĒJUMS	C-01	PROJEKTĒTAIS GRIESTU TIPS
	PROJEKTĒTĀS STIKLA KONSTRUKCIJAS	L01	PROJEKTĒTO LOGU APZĪMĒJUMS		
		K-1	PROJEKTĒTO KĀPŅU APZĪMĒJUMS		
		KS-1	PROJEKTĒTO SLIETŅU APZĪMĒJUMS		
		J1	PROJEKTĒTO JUMTU APZĪMĒJUMS		

OBJEKTA NOVIETNES SHĒMA

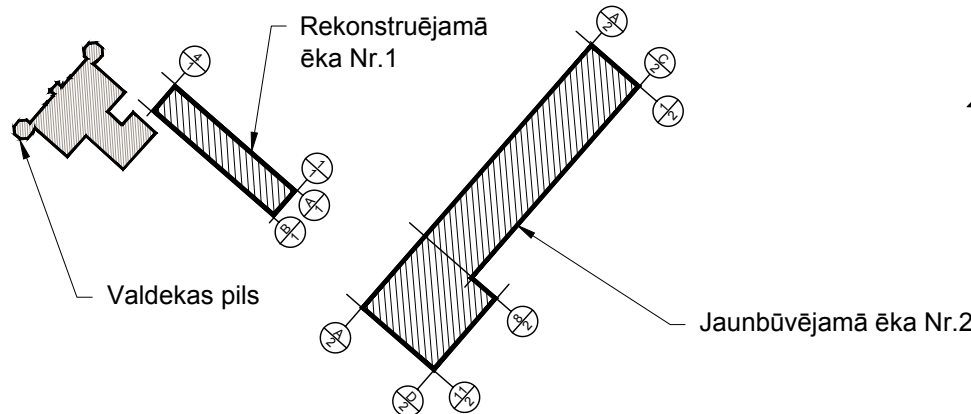

B		
A	Labojumi pēc ekspertīzes	2013.06.21.
Nr.	IZMAIŅAS	DATUMS
AUTOCAD RASĒJUMĀ AR ROKU VEIKTAS IZMAIŅAS NAV SPĒKĀ		
ATBILDIGAIS PROJEKTĒTĀJS:	E.Meingaila 1a, Rīga LV-1010 atika@latnet.lv	
BŪVOBJEKTS:	ARHITEKTU BIROJS	
ADRESE:	LLU PĀRTIKAS TEHNOLOĢIJAS FAKULTĀTE	
PASŪTĪTĀJS:	ĒKA NR.2	
RASĒJUMS:	RĪGAS IELA 22, JELGAVA	
	LATVIJAS LAUKSAIMNIECĪBAS UNIVERSITĀTE	
	GRIEZUMS 4-4; GRIEZUMS 5-5	
BŪVPROJEKTA DAĻAS VAD.:	I.MAURĀNE	DATUMS
IZSTRĀDĀJA:	D.GRAUDINŠ	RĀSĒJUMA NR.
IZSTRĀDĀJA:	A.ČEPIGUSS	PASŪTĪTĀJA NR.
IZSTRĀDĀJA:		STADIJA
		MARKA
		AR
		M1:100
		LAPAS CAUREJOŠAIS NR.