FASĀDE ASĪS 1-11, M1:100

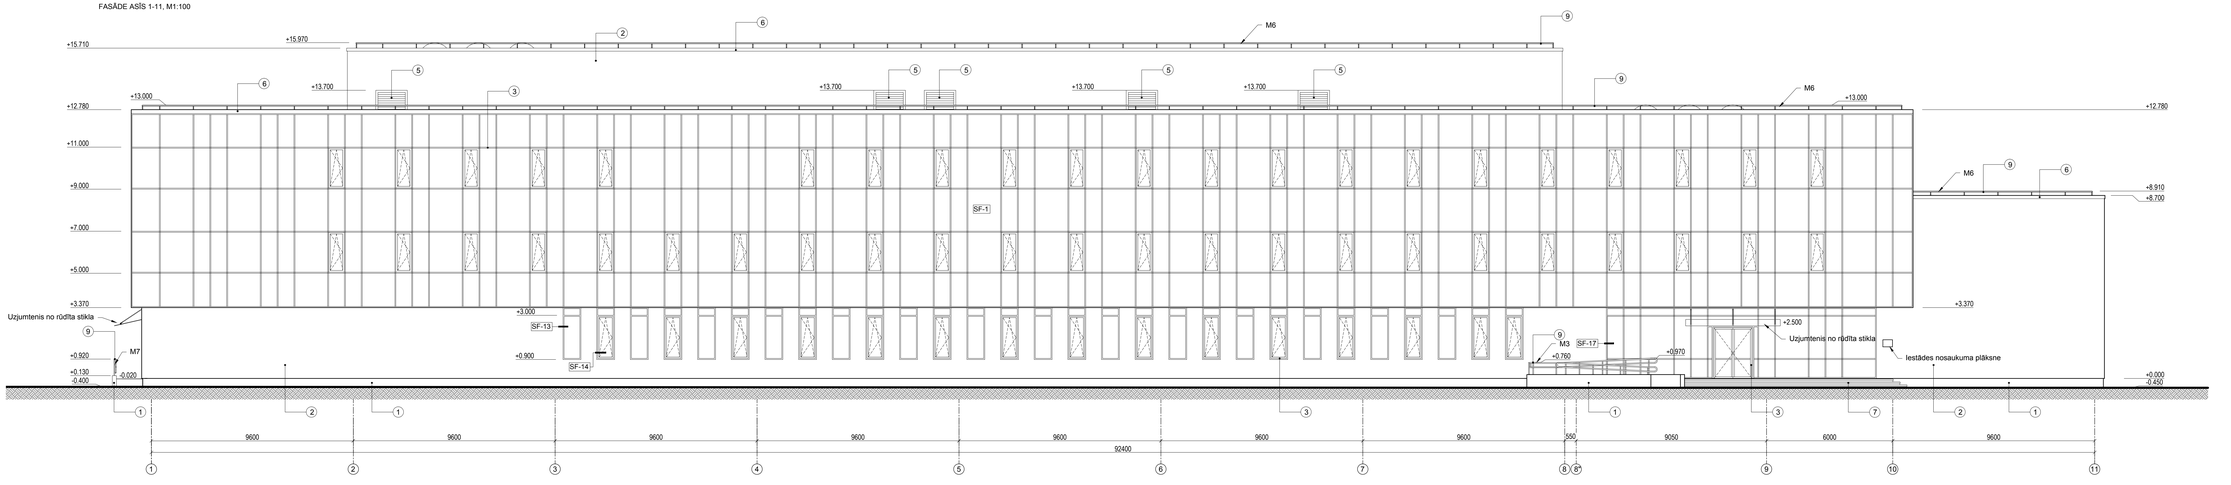

FASĀDE ASĪS 11-1, M1:100

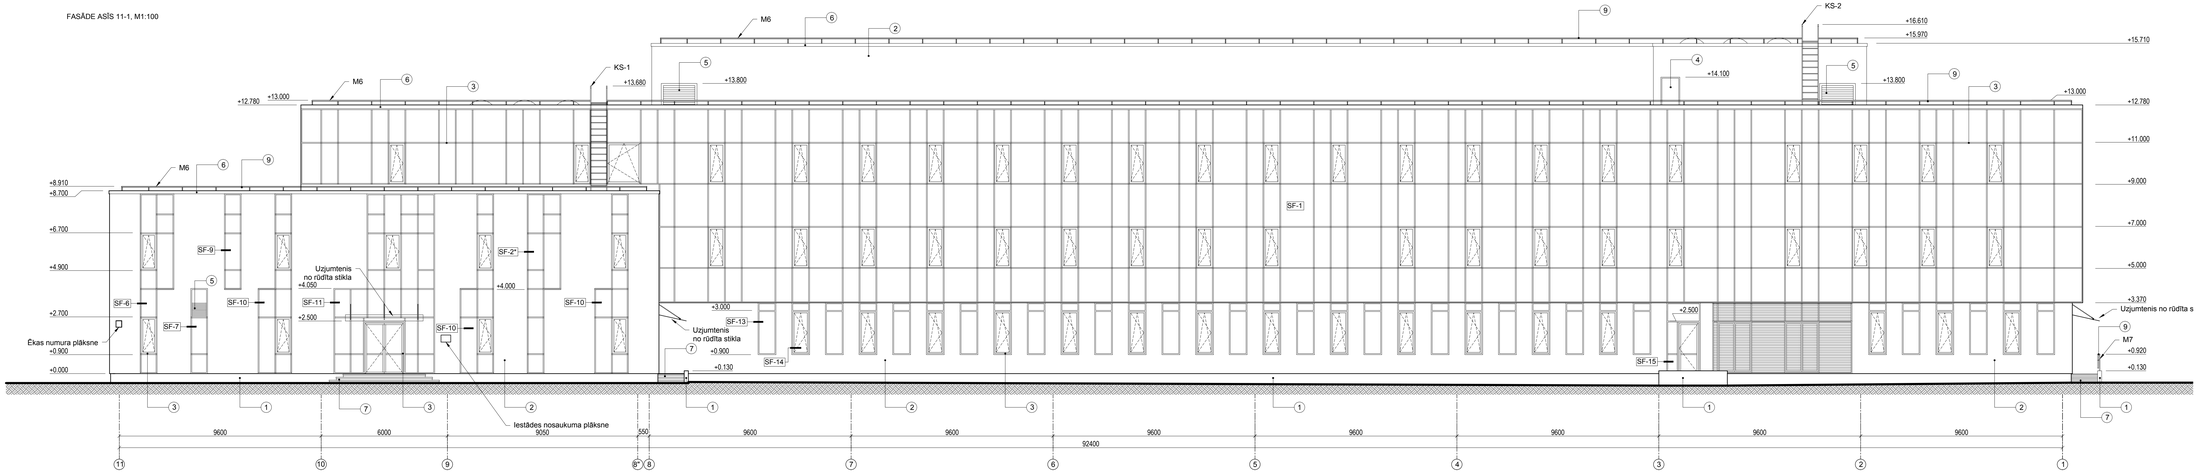

PIEZĪMES:

1. Visi izmēri doti milimetros, augstuma atzīmes - metros.
2. Par nosacīto ±0.000 atzīmi pieņemta ēkas 1.stāva grīdas atzīme, kas atbilst 5.30 metriem BA sistēmā;
3. Informācija par projektēto jaunumu kompleksi ietverta tehniskā projekta visās daļās, kas nav izmantojamas atsevišķi vai nepilnā komplektā.
4. Zīmējumus nedrīkst mērīt! Lasīt rakstītos izmērus!
5. Visi izmēri pārbaudāmi un precizējami objektā uz vietas;
6. Būvuzņēmējs ir atbildīgs par dabā esošo izmēru pārbaudi. Gadījumā, ja konstatētas atkāpes no projekta, par to nekavējoties jāinformē attiecīgās būvprojekta daļas vadītājs.
7. Apmetamo fasāžu izveidei paredzēts izmantot **Ceresit CERETHERM wool Classic WM sistēmu** vatei, kas atbilst ETAG 004, 1m attālumā no ieejas durvīm, kā arī gar pandusu pie galvenas ieejas paredzēts izmantot īpašu siltināšanas sistēmas konstrukciju, kas atbilst paaugstinātas mehāniskās slodzes kategorijai (I kategorijai) .
8. *Atsauces uz konkrētiem būvmateriāliem vai piegādātājfirmām, nozīmē tikai šo būvmateriālu vai piegādājamo pakalpojumu kvalitāti un tehnisko rādītāju nepieciešamību, tie var tikt nomainīti ar ekvivalentiem materiāliem ar līdzvērtīgām tehniskām īpašībām, kas atbilst pastāvošajiem Latvijas standartiem, iepriekš saskaņojot ar attiecīgās būvprojekta sadaļas vadītāju;*
9. Visas izmaiņas projektā jāsaskaņo ar Būvprojekta vadītāju un tehniskā projekta katras daļas vadītāju.

FASĀDES APDARE

Nr.p.k.	ĒKAS DAĻA	APDARE	KRĀSAS TONIS	DAUDZUMS	KRĀSAS APZĪMĒJUMS	KRĀSAS PARAUGS
1	Cokols, ārējo kāpņu atbalstsienas	Tonēts minerālais apmetums uz armēta sintētiskā sieta	Ceresit COLORADO CO 6, tekstūra "Stone" 1,5 mm	120,1 m²		
2	Fasādes sienas apdare	Tonēts minerālais apmetums uz armēta sintētiskā sieta	Ceresit COLORADO CO 5, tekstūra "Stone" 1,5 mm.	1298,4 m²		
3	Piekārto fasāžu, iebūvēto durvju, iebūvēto logu, virsgaismu ramji	Rūpnieciski krāsoti alumīnija fasāžu sistēmas profili	Pelēks, RAL 9007			
4	Durvis	Rūnieciski krāsots metāls	Pelēks, RAL 9007			
5	Ventilācijas žalūzijas	Rūnieciski krāsots metāls	Pelēks, RAL 9007			
6	Skārda palodzes, parapetu skārda nosegelementi	Rūpnieciski krāsots cinkots skārds	Pelēks, RAL 9007			
7	Āra kāpnes, pandusi (sanu apdare)	Slīpēts betons				
8	Jumta ugunsdzēsības kāpnes	Rūpnieciski krāsots cinkots tērauds	Pelēks, RAL 9007			
9	Margas	Rūpnieciski krāsots cinkots tērauds	Pelēks, RAL 9007			

B		
A	Labojumi pēc ekspertīzes	2013.06.21.
Nr.	IZMAIŅAS	DATUMS

AUTOCAD RASĒJUMĀ AR ROKU VEIKTAS IZMAIŅAS NAV SPĒKĀ

ATBILDĪGAIS PROJEKTĒTĀJS:	SKONTO BŪVE ARHITEKTU BIROJS — E.Melngaiļa 1a, Rīga LV-1010, Fakss: 67096166, Tālr.: 67096127, elka@latnet.lv
BŪVOBJEKTS:	LLU PĀRTIKAS TEHNOLOĢIJAS FAKULTĀTE ĒKA NR.2
ADRESE:	RĪGAS IELA 22, JELGAVA
PASŪTĪTĀJS:	LATVIJAS LAUKSAIMNIECĪBAS UNIVERSITĀTE
RASĒJUMS:	FASĀDE ASĪS 1-11; 11-1.

BŪVPROJEKTA DAĻAS VAD.:	I.MAURĀNE		DATUMS	RASĒJUMA NR. ARHĪVA REĢ. NR.	R22_2_TP_AR_113-001A
IZSTRĀDĀJA:	D.GRAUDIŅŠ			PASŪTĪJUMA NR.	2012-07
IZSTRĀDĀJA:	A.ČEPGUSS			STADIJA	TP
IZSTRĀDĀJA:				MARĶA	AR
C:\partlantvi\vi_projektesana_stipshl\2012_1_2_part_lahmitp_1-tev_06_2013\22_2p_Tasaj_ar\122_2_3p_ar_113.pln				MĒROGS	M1:100

LAPAS NUMURS/LOĢISKĀS NR.

A3+