4. STĀVA GRIESTU PLĀNS, M1:100

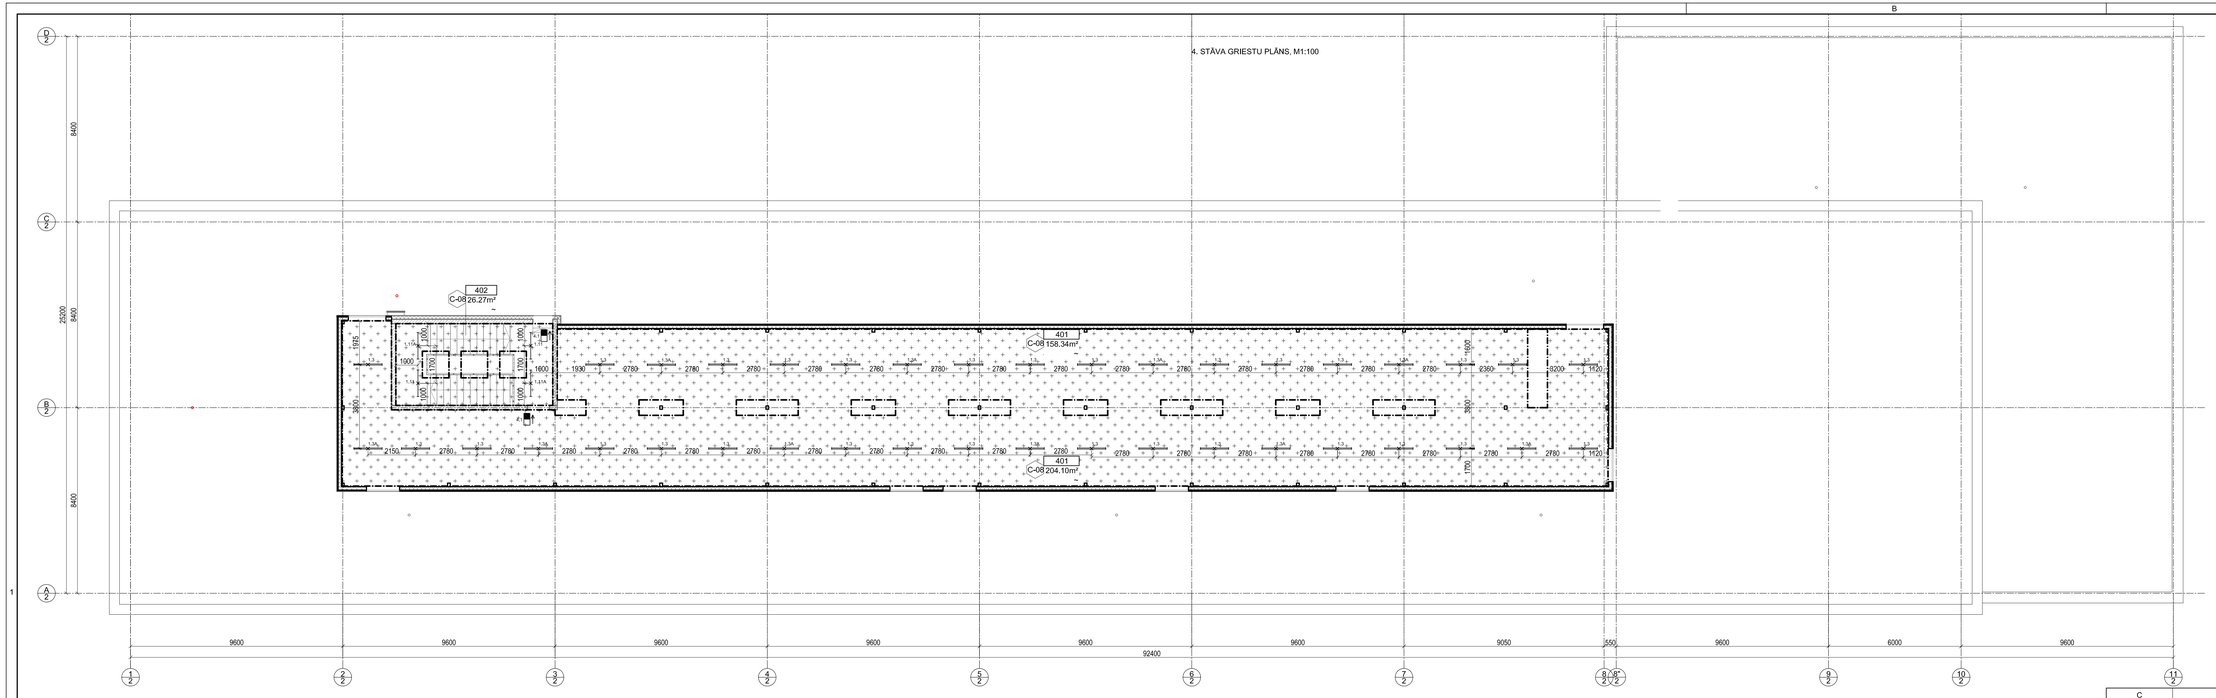

4.STĀVA GRIESTU APDARES TABULA			
APZ.	MATERIĀLA NOSAUKUMS	TELPAS Nr.	M²
C-08	*KNAUF FIREBOARD** plāksne, skrūvēta pie nesošās konstrukcijas, 30mm, EI 60 minūtes, krāsota, krāsa - balta	402	26.27
		401	158.34
		401	204.10
		Kopā:	388.71

PIEŅEMTIE APZĪMĒJUMI	
	KONSTRUKCIJU PROJEKCIJAS
	PROJEKTĒTĀS DZELZSBETONA KONSTRUKCIJAS
	PROEJKTĒTĀS KERAMZĪTBETONA KONSTRUKCIJAS
	PROJEKTĒTAIS SILTINĀJUMS
	PROJEKTĒTO GRIESTU ROBEŽA
	PROJEKTĒTIE GRIESTI BEZ APDARES
A/2	PROJEKTĒTĀS ĒKAS ASS / EKAS Nr. PĒC ĢENERĀLPLĀNA
±0,000	PROJEKTĒTĀS AUGSTUMA ATZĪMES
C-01	PROJEKTĒTAIS GRIESTU TIPS

PIEZĪMES:
1. Visi izmēri doti milimetros, augstuma atzīmes - metros.
2. Par nosacīto ±0.000 atzīmi pieņemta jaunbūvējamās LLU ēkas Nr.2 1.stāva tīrās grīdas atzīme, kas atbilst 5.30metriem BA sistēmā;
3. Informācija par projektēto apjomu kompleksi ietverta tehniskā projekta visās daļās, kas nav izmantojamas atsevišķi vai neplānā komplektā .
4. Zīmējumus nedrīkst mērīt! Lasīt rakstītos izmērus!
5. Visi izmēri pārbaudāmi un precizējami objektā uz vietas;
6. Būvuzņēmējs ir atbildīgs par dabā esošo izmēru pārbaudi. Gadījumā, ja konstatētas atkāpes no projekta, par to nekavējoties jāinformē attiecīgās būvprojekta daļas vadītājs.
7. *Atsauces uz konkrētiem būvmateriāliem vai piegādātājfirmām, nozīmē tikai šo būvmateriālu vai piegādājamo pakalpojumu kvalitāti un tehnisko rādītāju nepieciešamību, tie var tikt nomainīti ar ekvivalentiem materiāliem ar līdzvērtīgām tehniskām īpašībām, kas atbilst pastāvošajiem Latvijas standartiem, iepriekš saskaņojot ar attiecīgās būvprojekta sadaļas vadītāju;
8. Lampu specifikāciju skatīt būvprojekta EL sadaļā;
9. Ventilācijas iekārtu specifikāciju skatīt AVK sadaļā;
10. Visas lampu un ventilācijas iekārtu izvadu piesaistes precizēt objektā uz vietas montāžas laikā!
11. Visas izmaiņas projektā jāsaskaņo ar Būvprojekta vadītāju un tehniskā projekta katras daļas vadītāju.

OBJEKTA NOVIETNES SHĒMA

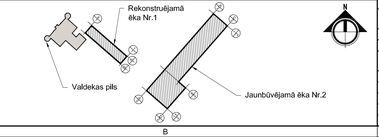

Nr.	IZMAIŅAS	DATUMS
C		
B		
A	LAMPU IZVIETOJUMA KOREKCIJA	2013.06.20.

AUTOCAD RASĒJUMĀ AR ROKU VEIKTAS IZMAIŅAS NAV SPĒKĀ

ATBILDĪGAIS PROJEKTĒTĀJS:	SKONTO BŪVE ARHITEKTU BIROJS	E.Melngaļa 1a, Rīga LV-1010 atika@latnet.lv		Fakss: 67096166 Tālr.: 67096127	
BŪVOBJEKTS:	LLU PĀRTIKAS TEHNOLOĢIJAS FAKULTĀTE ĒKA NR.2				
ADRESE:	RĪGAS IELA 22, JELGAVA				
PASŪTĪTĀJS:	LATVIJAS LAUKSAIMNIECĪBAS UNIVERSITĀTE				
RASĒJUMS:	4.STĀVA GRIESTU PLĀNS. GRIESTU APDARES TABULA				
BŪVPROJEKTA DAĻAS VAD.:	I.MAURĀNE	DATUMS	RASĒJUMA NR. ARHĪVĀ REĢ. NR.	R22_2_TP_AR_231-041.A	
IZSTRĀDĀJA:	D.ZEPA		PASŪTĪJUMA NR.	2012-07	DATUMS: 20.06.2013
IZSTRĀDĀJA:			STADIJA	TP	LAPAS SADAĻĀ: -
IZSTRĀDĀJA:			MARKA	AR	LAPAS CAURLIDZĀBAI NR.
/samba/arhiva/_projektesana/ne_vslash/2012_7_j_part_lehrtilp_1rev_08_2013/22_tp_2ieej_ar/22_2_tp_ar_231_041.dwg			M1:100		