OBJEKTA NOVIETNES SHĒMA

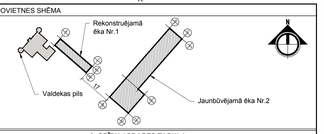

3. GRĪDU APDARES TABULA

APZ.	MATERIĀLA NOSAUKUMS	TELPAS Nr.	M²
L-1	horizontāls linolejs biezums 2 mm 43 nodilumizturības pakāpe, R9 pretslīde, Bfl-s1 ugunsdrošības klase IQ Oprima 3242 898 (tumši brūns) Izgatavotājs - "TARKETT"	323	17.14
		324	26.18
		340	219.45
		Kopā:	**262.78**
L-2	dabīgais linolejs biezums 2,5 mm 43 nodilumizturības pakāpe, R9 pretslīde, Cfl-s1 ugunsdrošības klase Marmoleum real ar ūdens bāzes aizsargpārklājumu *Topshield 2*, 2713 Calico (gaiši brūns) izgatavotājs - "FORBO"	310	14.88
		311	17.22
		312	17.11
		313	17.15
		314	17.23
		315	17.14
		316	17.14
		317	17.22
		318	17.14
		319	17.14
		320	17.22
		322	53.65
		335	78.57
		336	18.66
		337	17.63
		Kopā:	**355.12**
F-1	akmens masas flīzes 80% -597x597x9,4mm R10 pretslīde, matētas Zenith, ZN13, gaiši pelēks Izgatavotājs: NOWA GALA	309	106.96
	akmens masas flīzes 10% -597x597x9,4mm Puitēas Zenith, ZN13, gaiši pelēks Izgatavotājs: NOWA GALA		
	akmens masas flīzes 10% -597x597x9,4mm Puitēas Concept, CN99, balts Izgatavotājs: NOWA GALA	Kopā:	**106.96**
F-2	akmens masas flīzes 597x597x9,4mm R10 pretslīde, matētas Zenith, ZN13, gaiši pelēks Izgatavotājs: NOWA GALA	301	13.62
		301	2.19
		301	2.29
		Kopā:	**18.09**
F-3	akmens masas flīzes 297x297x8,2mm R10 pretslīde, matētas Concept, CN13, gaiši pelēks Izgatavotājs: NOWA GALA	303	16.92
		304	23.01
		305	4.17
		Kopā:	**44.11**
F-4	akmens masas flīzes 297x297x8,6mm R10 pretslīde, matētas Quarzite, Q13, gaiši pelēks Izgatavotājs: NOWA GALA	306	2.80
		307	2.56
		308	2.91
		326	53.77
		327	35.43
		328	79.63
		329	79.85
		302	5.18
		302	7.15
		Kopā:	**269.30**
F-5	akmens masas flīzes 297x297x8,4mm R10 pretslīde, matētas Colour style, OUM1, balts Izgatavotājs: CIPAGRES	321	53.92
		Kopā:	53.92
F-7	akmens masas flīzes 297x297x8,2mm R10 pretslīde, matētas Concept, CN99, balts Izgatavotājs: NOWA GALA	334	4.70
		Kopā:	**4.70**
C-1	paklāja flīzes 500x500 mm 33 nodilumizturības pakāpe, Bfl-s1 ugunsdrošības klase 19 First lines 921 (pelēks) izgatavotājs - "MODULYSS"	325	50.14
		Kopā:	**50.14**
T-1	grīdas lamināts biezums 8 mm 33 nodilumizturības pakāpe, Cfl-s1 ugunsdrošības klase Select 833 8142217 (gaiši koks) izgatavotājs - "TARKETT"	334	41.13
		Kopā:	**41.13**
P-1	poliēmērvīskārtas grīda biezums 3mm Peiran STD7 compact Scary 7770 (pelēks) izgatavotājs - "FLOWCRATE"	330	52.85
		331	25.72
		332	26.02
		333	52.86
		Kopā:	**157.46**
F-8	akmens masas paklājveida elements 297X597mm Stopnica ZN01, balts Izgatavotājs: NOWA GALA	301	40.5m
		Kopā:	**40.5m**
F-8.1	akmens masas pretpaklājveida elements 150x597x9,4mm matēts Zenith, ZN01, balts Izgatavotājs: NOWA GALA	301	40.5m
		Kopā:	**40.5m**
F-9	akmens masas paklājveida elements 297X597mm Stopnica ZN13, gaiši pelēks Izgatavotājs: NOWA GALA	301	3.3m
		Kopā:	**3.3m**
F-9.1	akmens masas pretpaklājveida elements 150x597x9,4mm matēts Zenith, ZN13, gaiši pelēks Izgatavotājs: NOWA GALA	301	3m
		Kopā:	**3m**
B-2	Jaunie betona pakāpieni, hidrofobizēti	302	17.01
		Kopā:	**17.01**
C			
B			
A	Labojumi pēc ekspertīzes		2013.06.21.
Nr.	IZMAIŅAS		DATUMS

AUTOCAD RASĒJUMĀ AR ROKU VEIKTAS IZMAIŅAS NAV SPĒKĀ

AT BILDĪGAS PROJEKTĒTĀJS	EKONTO BŪVE ARHITEKTU BIROJS	E-klimpeja 1a, Rīga LV-1010 ekbu@latnet.lv	Fakss: 67096166 Tālr.: 67394127
BŪVOBJEKTS	LLU PĀRTIKAS TEHNOLOĢIJAS FAKULTĀTE ĒKA NR.2		
ADRESE	RĪGAS IELA 22, JELGAVA		
PASŪTĪTĀJS	LATVIJAS LAUKSAIMNIECĪBAS UNIVERSITĀTE		
RASĒJUMS	3.STĀVA GRĪDU IESEGUMU PLĀNS		
BŪVPROJEKTA DAĻAS VAD.	I. MAURĀNE	DATUMS	REĢISTRĀCIJAS NR. UN ARHĪKTA SERT. NR. R22_2_TP_AR_411-031A
IZSTRĀDĀJA	A.RAKE		PASŪTĪJUMA NR. 2012-07 DATUMS 19.05.2013
IZSTRĀDĀJA			STADIJA TP LAPAS SKAITS
IZSTRĀDĀJA			MARKA AR LAPAS LAUKUMS/SKAIS NR.
Teamlibrary\un_projekti\apvienība_vidusbirzi\2012_7-2_part_tehnīlg_hran_2B_2013-03\2_Gr_Tvere_arVID (2_3)_ar_411-031.dwg			A3+ M1:100

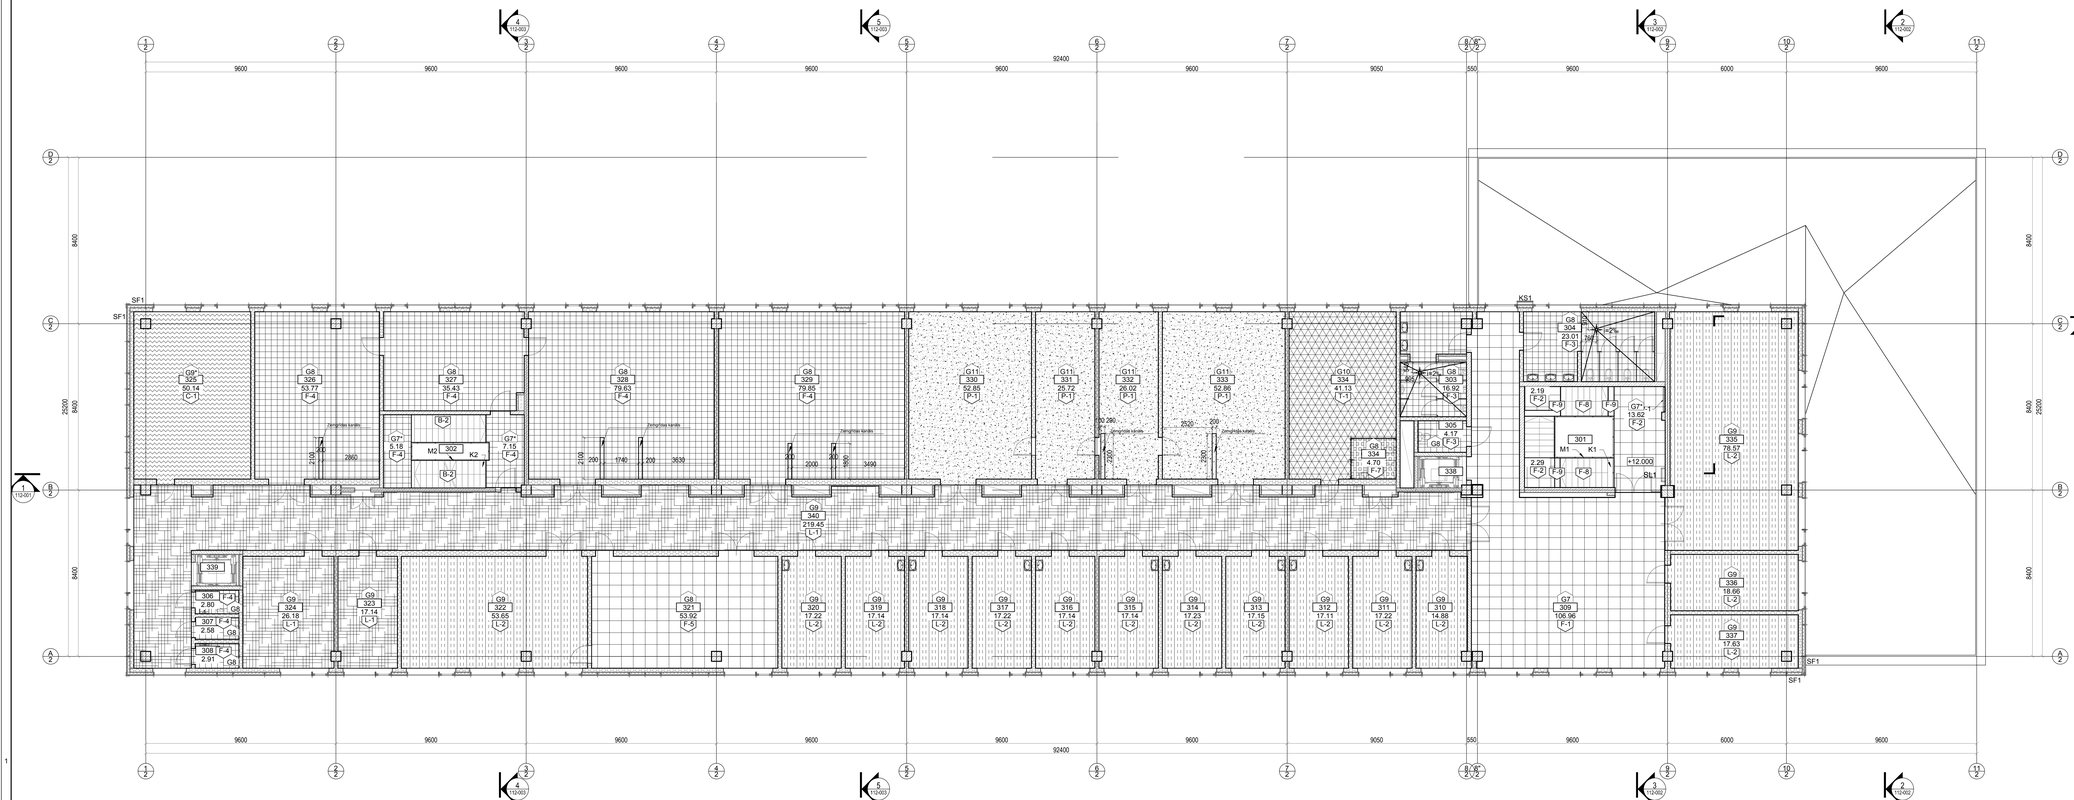
SF1
KS1
9600
9400
9050
550
6000
8400
2500
M1
M2
K1
K2
+12.000
SL1
G9 325 50.14 C-1
G8 326 53.77 F-4
G8 327 35.43 F-4
G8 328 79.63 F-4
G8 329 79.85 F-4
G11 330 52.85 P-1
G11 331 25.72 P-1
G11 332 26.02 P-1
G11 333 52.86 P-1
G10 334 41.13 T-1
G8 303 16.92 F-3
G8 304 23.01 F-3
G8 305 4.17 F-3
G8 334 4.70 F-7
G8 338
G9 335 78.57 L-2
G9 336 18.66 L-2
G9 337 17.63 L-2
G9 340 219.45 L-1
G7* 5.18 F-4
G7* 7.15 F-4
B-2
302
339
306 2.80 F-4
307 2.56 F-4
308 2.91 F-4
G8 324 26.18 L-1
G9 323 7.14 L-1
G9 322 53.65 L-2
G8 321 53.92 F-5
G9 320 17.22 L-2
G9 319 17.14 L-2
G9 318 17.14 L-2
G9 317 17.22 L-2
G9 316 17.14 L-2
G9 315 17.14 L-2
G9 314 17.23 L-2
G9 313 17.15 L-2
G9 312 17.11 L-2
G9 311 17.22 L-2
G9 310 14.88 L-2
G7 309 106.96 F-1
G7* 13.62 F-2
2.19 F-2
2.29 F-2
F-3
F-8
F-1
F-2
F-5
F-7
zaļumkrāsa kanāls
2860
1740
3630
3490
2000
2520
200
2150
1150
1250
