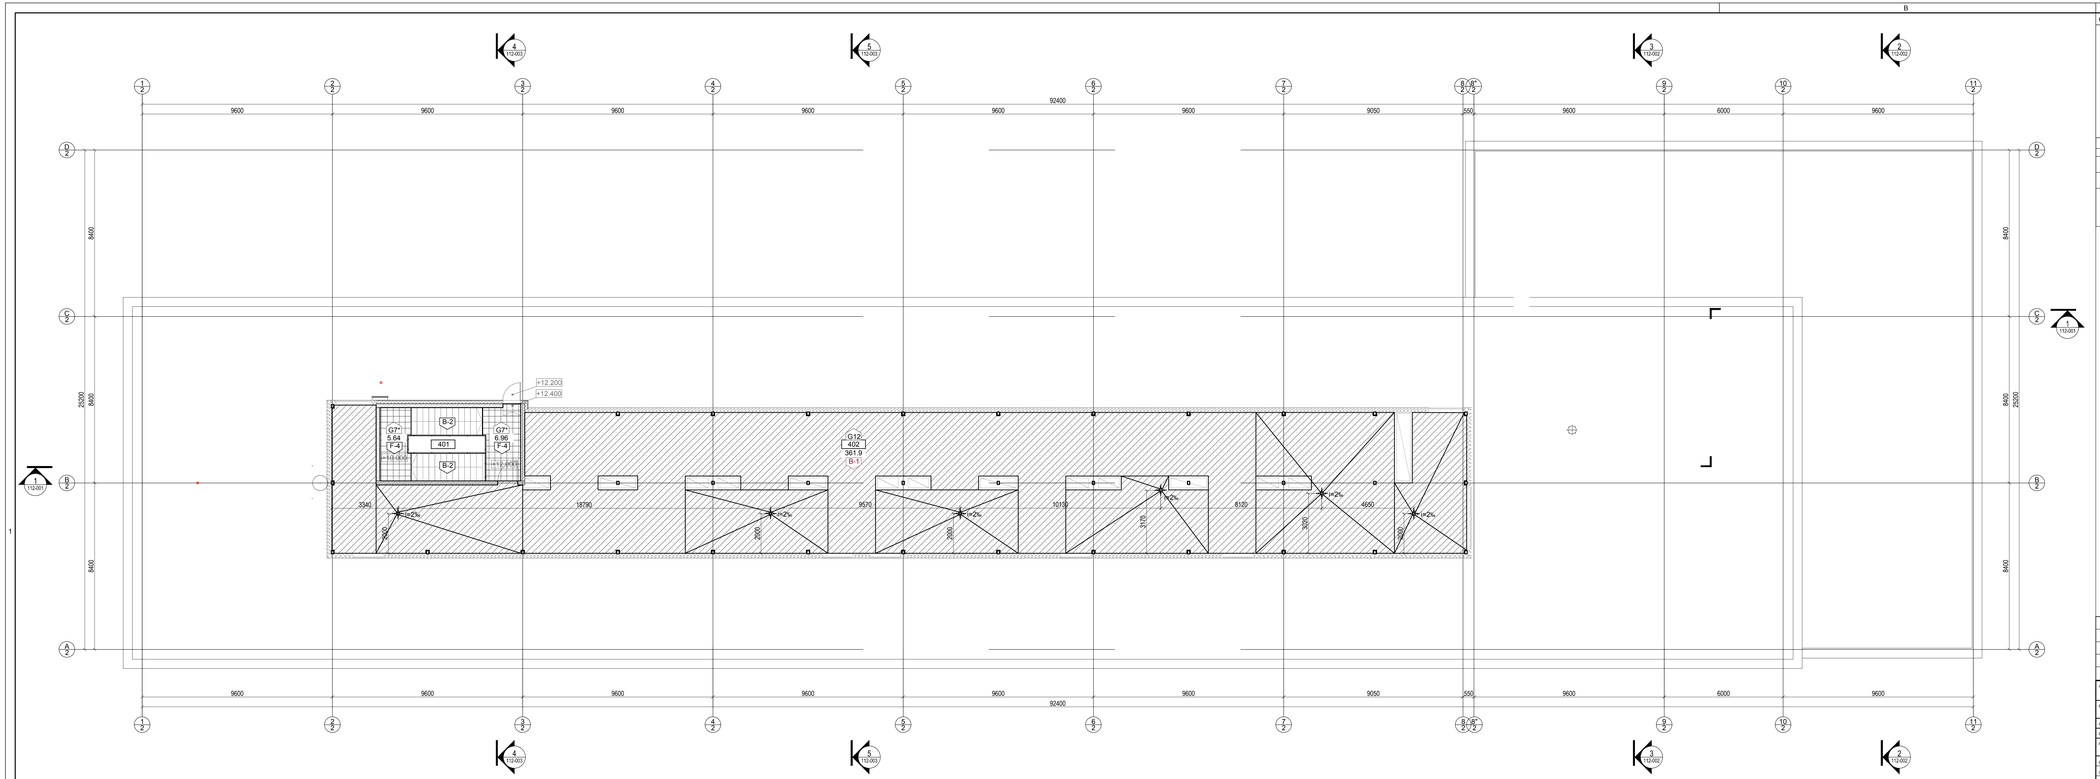

OBJEKTA NOVIETNES SHĒMA

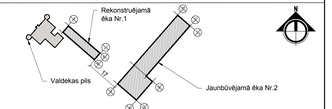

4. GRĪDU APDARES TABULA

APZ.	MATERIĀLA NOSAUKUMS	TELPAS Nr.	M²
B-1	Betona iesegums, krāsojums ar ūdenszturīgu, ēļļas un benzīna drošu epoksīddrāžu Epirex 200.	402	261.90
		Kopā:	**262.90**
B-2	Jaunie betona pakapieni, hidrofobizēti	402	17.64
		Kopā:	**17.64**
F-4	Jāmiena masais flīzes 297x297x8,6mm R10 pretslīde, matētas Quarzite, QZ-13, gaiši pelēks Ieguļavotājs: NOVA GALA	401	6.96
		401	5.64
		Kopā:	**12.60**

C		
B		
A	Labojumi pēc ekspertīzes	2013.06.21.
Nr.	IZMAIŅAS	DATUMS

AUTOCAD RASĒJUMĀ AR ROKU VEIKTAS IZMAIŅAS NAV SPĒKĀ

ATBILDĪGAIS PROJEKTĒTĀJS:	SKONTO BŪVE ARHITEKTU BIROJS	E.Melngaiļa 1a, Rīga LV-1010	Fakss: 67036168
		ekba@ekba.lv	Tālr.: 67036127
BŪVOBJEKTS:	LLU PĀRTIKAS TEHNOLOĢIJAS FAKULTĀTE ĒKA NR.2		
ADRESE:	RĪGAS IELA 22, JELGAVA		
PASŪTĪTĀJS:	LATVIJAS LAUKSAIMNIECĪBAS UNIVERSITĀTE		
RASĒJUMS:	4.STĀVA GRĪDU IESEGUMU PLĀNS		

BŪVPROJEKTA DAĻAS VAD.:	I. MAURIŅE		DATUMS	RASĒJUMA NR. ARHĪVA REĢ. NR.	R22_2_TP_AR_411-041A
IZSTRĀDĀJA:	A.RAKE			PASŪTĪJUMA NR.	2012-07
IZSTRĀDĀJA:				STADIJA	TP
IZSTRĀDĀJA:				MARKA	AR

DATUMS: 22.05.2013
LAPAS SKAIĻA:
LAPAS CAURUMOŠANAS NR.:

\\serviskancelejas_projektesanjama_objekti\2012_7_Lauk_Akmīņu_Ivas_iela_22\12-07_2_tp_ar_411-a.dwg M1:100 A3+