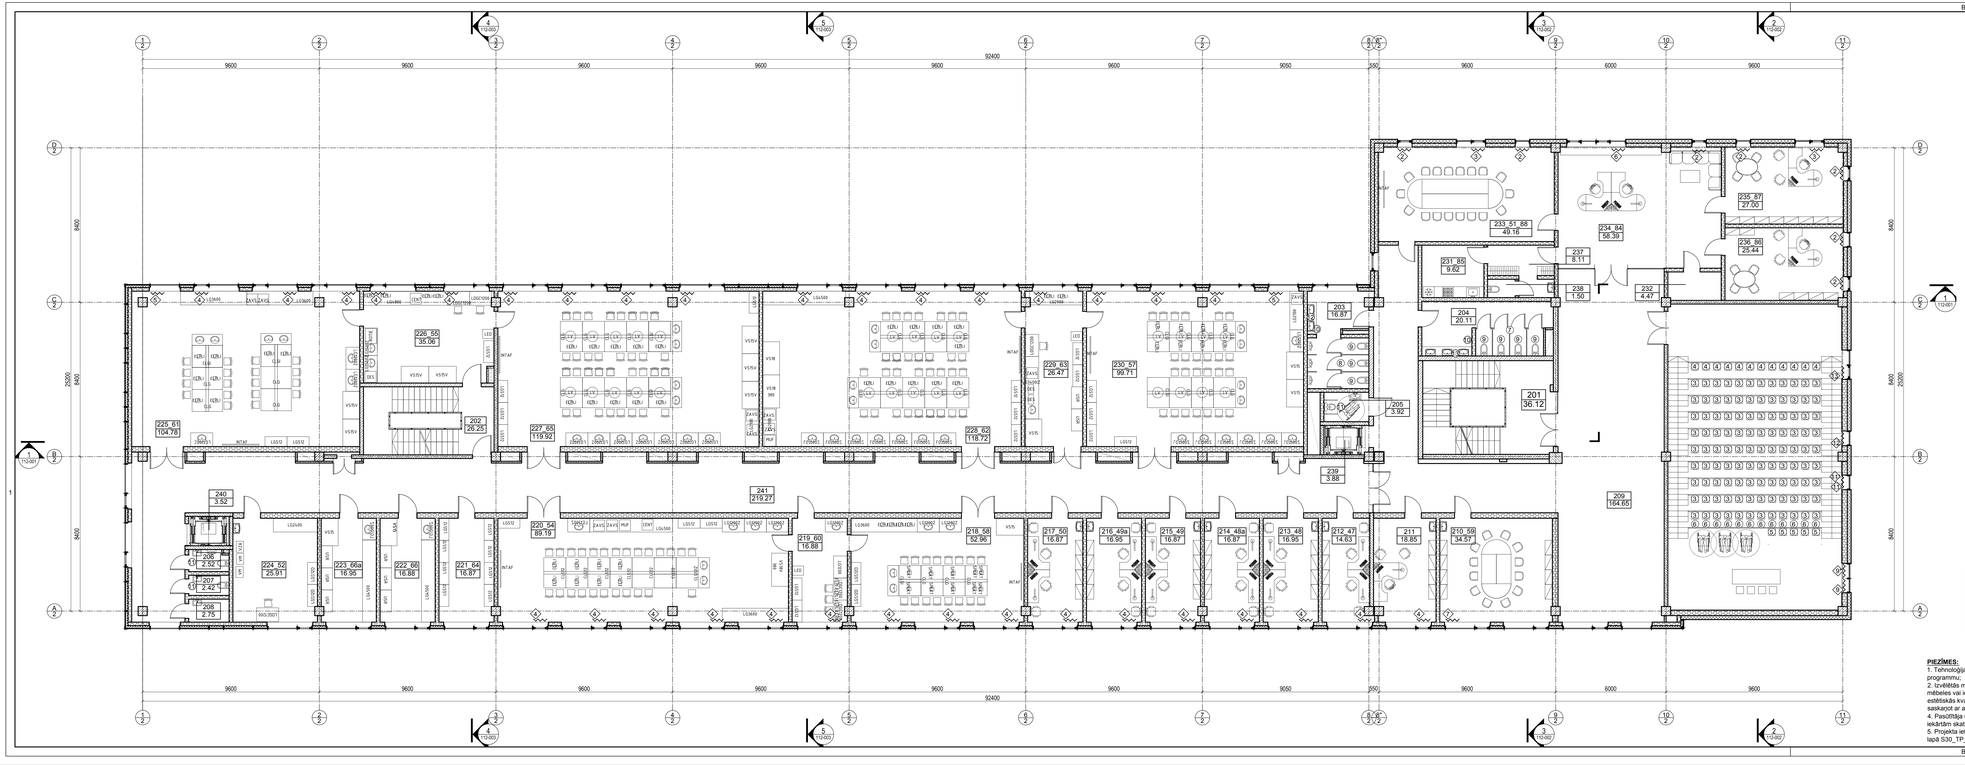

OBJEKTA NOVIETNES SHĒMA

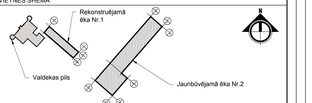

2.STĀVA TELPU EKSPLIKĀCIJA

N.p.k.	TELPAS NOSAUKUMS	m²
201	KĀPŅU TELPA 1	36.12
202	KĀPŅU TELPA 2	26.25
203	TUALETE VĪRIEŠIEM	16.87
204	TUALETE SIEVIETĒM	20.11
205	TUALETE CILVĒKIEM AR KUSTĪBU TRAUCĒJUMIEM	3.92
206	TUALETE VĪRIEŠIEM	2.52
207	TUALETE SIEVIETĒM	2.42
208	APKOPES INVENTĀRS	2.75
209	HALLE	164.65
210_59	SĒŽU UN APSPRIEŽU TELPA (20 VIETAS)	34.57
211	KATEDRAS VADĪTĀJA KABINETS	18.85
212_47	LABORANTU TELPA (2 DARBA VIETAS)	14.63
213_48	KABINETS (2 DARBA VIETAS)	16.95
214_48a	KABINETS (2 DARBA VIETAS)	16.87
215_49	KABINETS (2 DARBA VIETAS)	16.87
216_49a	KABINETS (2 DARBA VIETAS)	16.95
217_50	KABINETS (2 DARBA VIETAS)	16.87
218_58	INSTRUMENTĀLĀ LABORATORIJA (15 VIETAS)	52.96
219_60	SAGATAVES TELPA	16.88
220_54	FIZIKĀLI KOLOIDĀLĀ LABORATORIJA (25 VIETAS)	89.19
221_64	LABORATORIJAS TRAUKU NOLIKTAVA	16.87
222_66	ĶĪMIJAS NOLIKTAVA	16.95
223_66a	ĶĪMIJAS NOLIKTAVA	16.88
224_52	VEĻAS MAZGĀTAVA	25.91
225_61	BIOĶĪMIJAS LABORATORIJA (25 VIETAS)	104.78
226_55	SAGATAVES TELPA	35.06
227_65	ORGANISKĀS ĶĪMIJAS LABORATORIJA (30 VIETAS)	119.92
228_62	NEORGANISKĀS ĶĪMIJAS LABORATORIJA (30 VIETAS)	118.72
229_63	SAGATAVES TELPA	26.47
230_57	ANALĪTISKĀS ĶĪMIJAS LABORATORIJA (25 VIETAS)	99.71
231_85	DEKANĀTA VIRTUVE	9.62
232	PALIGTELPA / ARHĪVS	4.47
233_51_88	APSPRIEŽU TELPA / SEMINĀRU TELPA	49.16
234_84	DEKANĀTS	58.39
235_87	DEKĀNA KABINETS	27.00
236_86	PRODEKĀNA KABINETS	25.44
237	PALIGTELPA	8.11
238	TUALETE	1.50
239	LIFTS	3.88
240	LIFTS	3.52
241	GAITENIS	219.27
	KOPĀ :	**1578.83**

LIETOTIE APZĪMĒJUMI

APZĪMĒJUMS	APRAKSTS
1	Mēbeļu marka
KS1	Kāpslauķu marka
1	Žaluziju marka
VS9	Tehnoloģisko iekārtu marka
132_30 ####	Projektētās telpas nr. / platība

PIEZĪMES:
1. Tehnoloģijas iekārtu un mēbeļu plāns izstrādāts uz pasūtītāja programmu;
2. Izvēlētās mēbeles un iekārtas var tikt aizvietotas ar analogām, mēbeles vai iekārta izvēlēta, lai noteiktu nepieciešamos funkcionālās un estētiskās kvalitātes rādītājus. Pirms mēbeļu iegādes izmaiņas saskaņot ar arhitektu;
4. Pasūtītāja uzdevums par projektā iekļaujamām tehnoloģiskajām iekārtām skat. vispārīgajā daļā;
5. Projekta ietvaros iepirkuma mēbeļu un iekārtu specifikāciju skatīt lapā S30_TP_AR_906-001.

Nr.	IZMAIŅAS	DATUMS
C		
B		
A		

AUTOCAD RASĒJUMĀ ĀR ROKU VEIKTAS IZMAIŅAS NAV SPĒKĀ

ARHITEKTŪRAS PROJEKTĒTĀJS:	ARHITEKTU BIROJS	E.Melngaļa 1a, Rīga LV 1010 atb@latnet.lv	Fakss: 67089166 Tālr.: 67089127
BŪVDARBI:	LLU PĀRTIKAS TEHNOLOĢIJAS FAKULTĀTE ĒKA NR.2		
ADRESE:	RĪGAS IELA 22, JELGAVA		
PASŪTĪTĀJS:	LATVIJAS LAUKSAIMNIECĪBAS UNIVERSITĀTE		
RASEJUMS:	2.STĀVA MĒBEĻU UN IEKĀRTU PLĀNS		

BŪVPROJEKTA DAĻAS VAD.:	I.MAURĀNE	DATUMS	PASŪTĪTĀJA ARHĪVĀ REŅĶ. NR.	R22_2_TP_IE_901-021	
IZSTRĀDĀJA:	D.GRAUDIŅŠ		PASŪTĪJUMA NR.	2012-07	26.04.2013
IZSTRĀDĀJA:	S.PREDNIECE		STADIJA	TP	LAPAS SKAIĻA:
IZSTRĀDĀJA:			MARKA	IE	LAPAS CAURCAUROŠANĀS NR.
Izpildrasējums: projektēšanas programma: ArchiCAD12, 2_2_part_technical_17-05-2012-15:22 ip_Base_ArchiCAD_2_2_ip_ip_901_2012.pln				M1:100	A3+