


Koka statņu un mūrlatu izvietojuma shēma

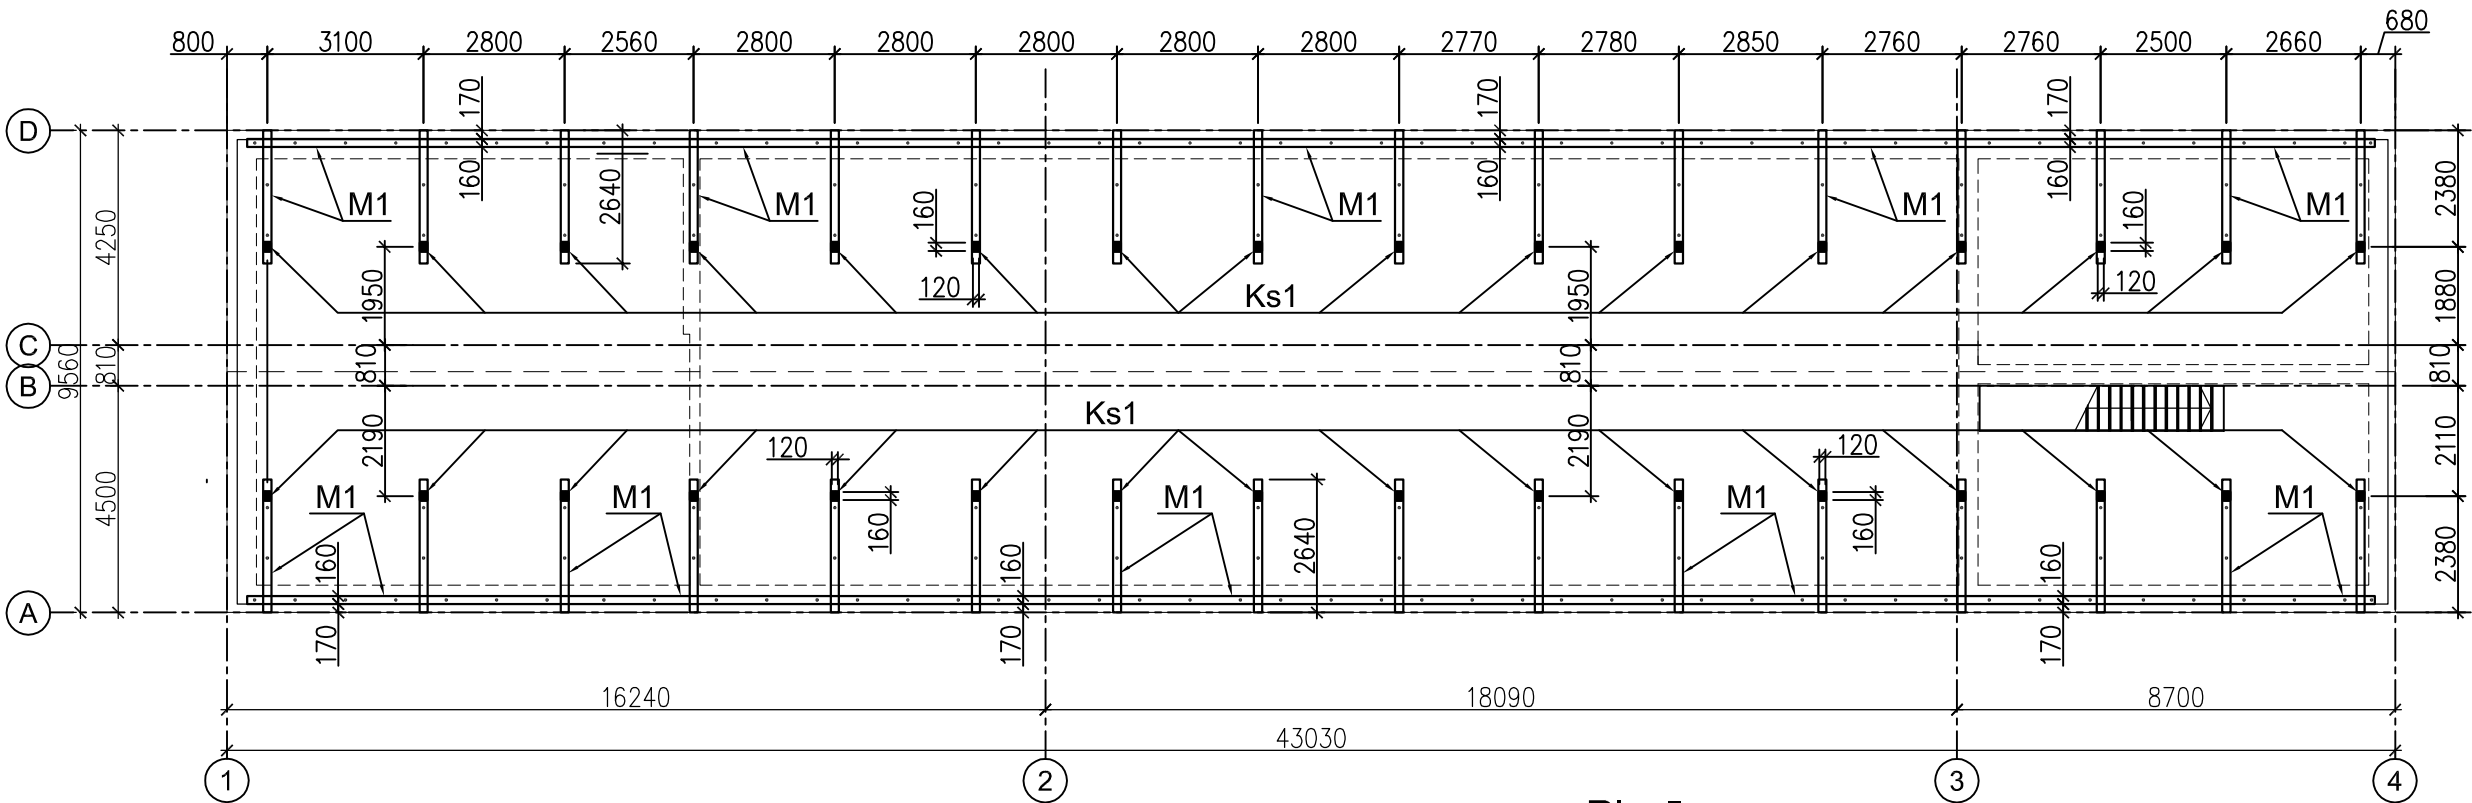



Piezīmes:

1. Vispārējos norādījumus sk. lapā R22_TP_BK1_100_02.
2. Griezumu sk. lapā R22_TP_BK1_112_02A.

Shēmai pievienojamā specifikācija

Marka	Nosaukums	Ģeometriskie izmēri (AxBxH)	Skaitis	Piezīmes
M1	mūrlata	brusa 160x160	202 tm	R22_BK1_345_02
Ks1	krēsla statnis	brusa 120x160	100 tm	R22_BK1_345_02

B		
A		
Nr.	IZMAIŅAS	DATUMS
	AUTOCAD RASĒJUMĀ AR ROKU VEIKTAS IZMAIŅAS NAV SPĒKĀ	
ATBILDĪGAIS PROJEKTĒTĀJS:	 ARHITEKTU BIROJS	E.Melngaila 1a, Rīga LV-1010 atika@latnet.lv Fakss: 67096166 Tālrs.: 67096127
PROJEKTĒTĀJS:	 būvkonstruktoru birojs SIA "METRICO"	Zaubes 6, Rīga, LV-1013 valerija@metrico.lv Fakss: 67373369 Tālrs.: 67379110
BŪVOBJEKTS:	LLU PĀRTIKAS TEHNOLOĢIJAS FAKULTĀTE ĒKA Nr.1	
ADRESE:	RĪGAS IELA 22, JELGAVA	
PASŪTĪTĀJS:	LATVIJAS LAUKSAIMNIECĪBAS UNIVERSITĀTE	
RASĒJUMS:	Koka statņu un mūrlatu izvietojuma shēma.	
BŪVPROJEKTA DAĻAS VAD.:	V. Zablocka	DATUMS
IZSTRĀDĀJA:	V.Zablocka	RASĒJUMA NR. ARHĪVA REĢ. NR.
IZSTRĀDĀJA:		PASŪTĪJUMA NR.
IZSTRĀDĀJA:		STADIJA
IZSTRĀDĀJA:		MARKA
r22_bk1_111_01..04_shem_2013.05.22.dwg		MĒROGS
		R22_TP_BK1_111_05
		2012-07
		TP
		BK1
		M1:150
		LAPAS CAUREJOŠAIS NR.