


Spāru izvietojuma shēma

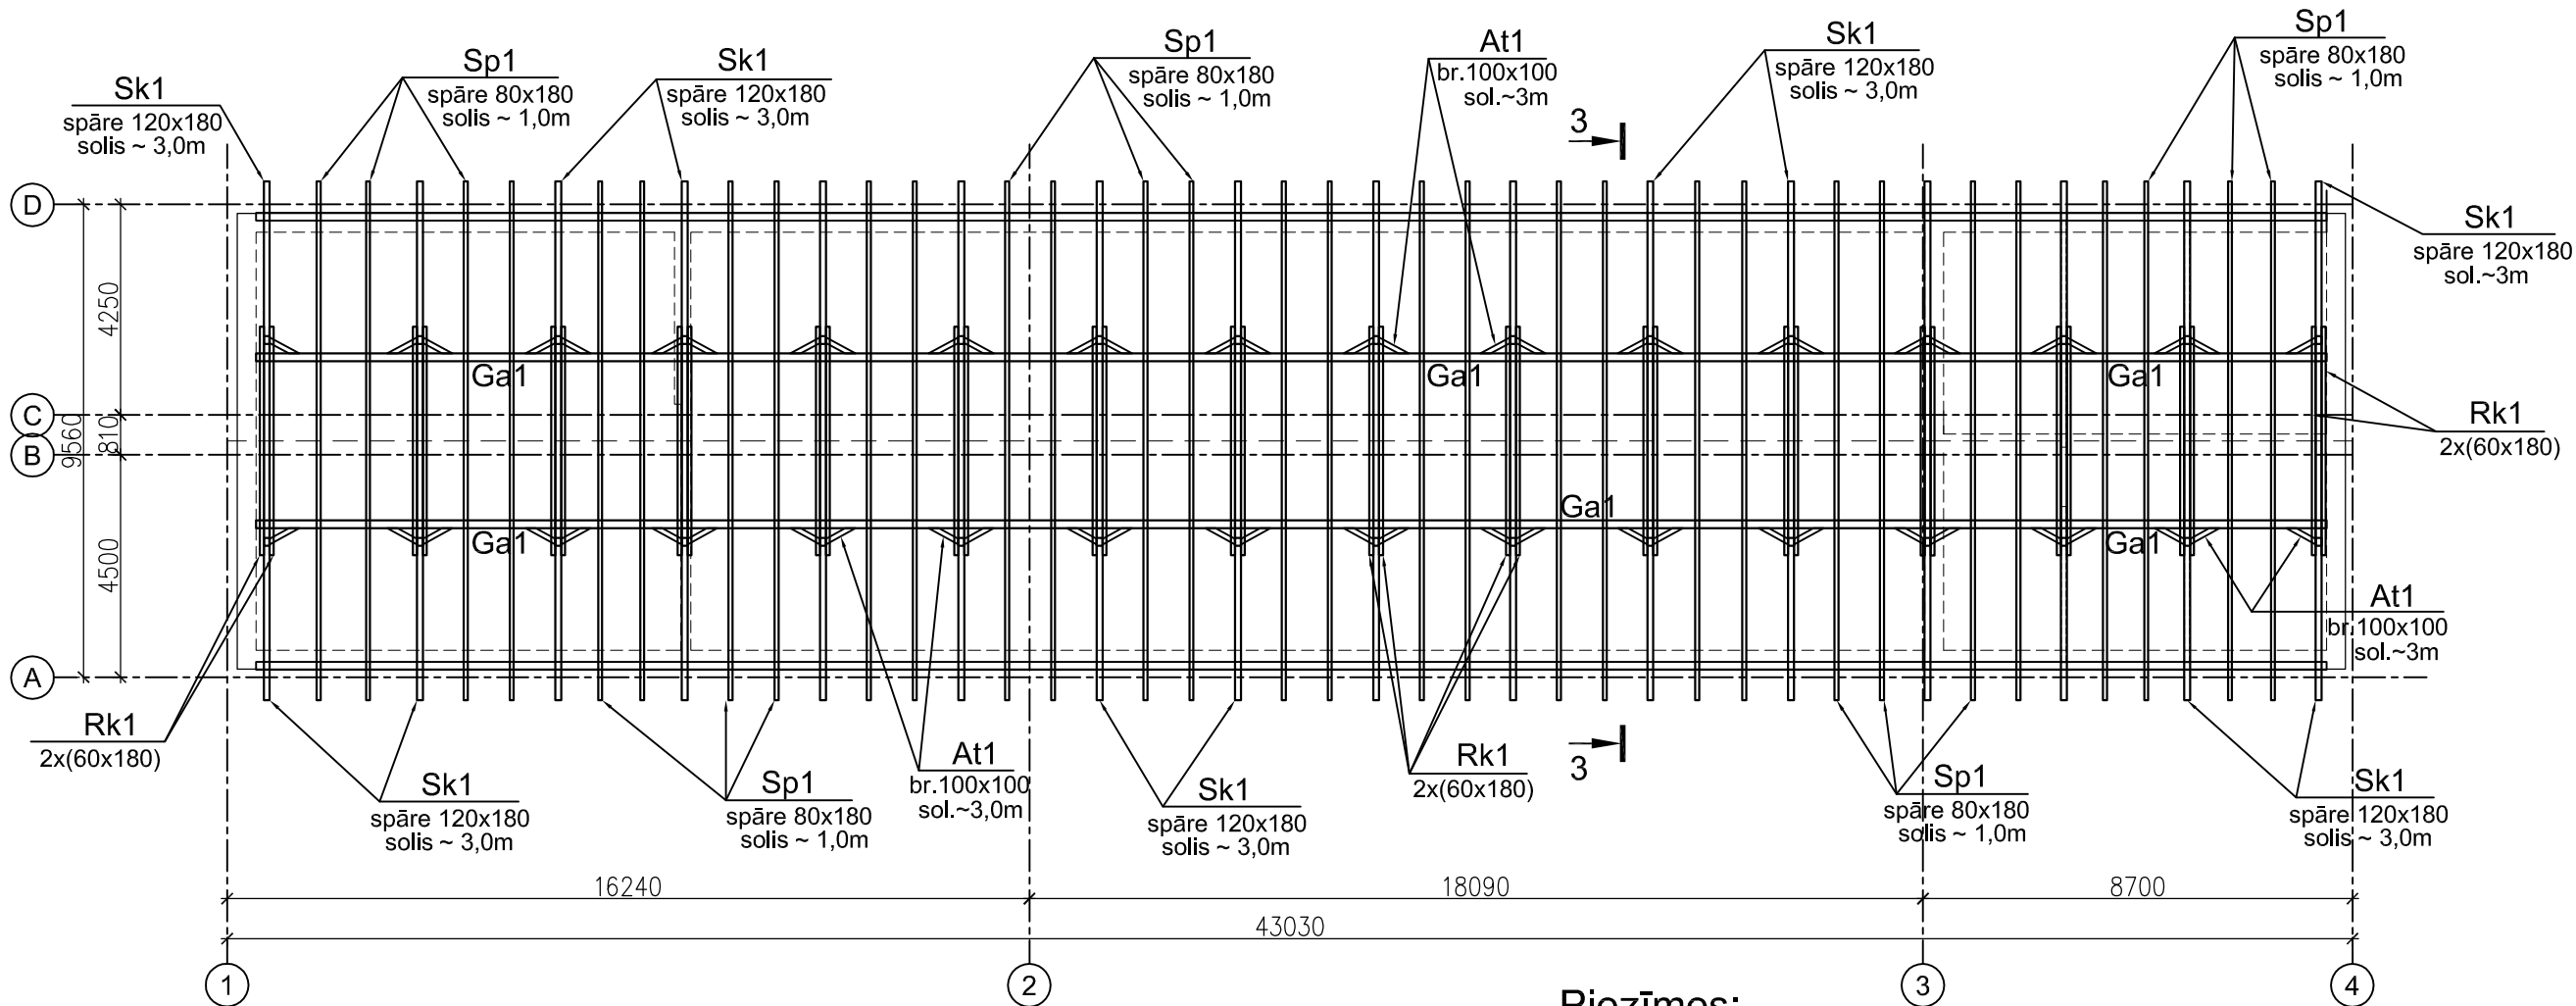



Piezīmes:

1. Vispārējos norādījumus sk. lapā R22_TP_BK1_100_02.
2. Griezumu sk. lapā R22_TP_BK1_112_02A.

Shēmai pievienojamā specifikācija

Marka	Nosaukums	Ģeometriskie izmēri (AxBxH)	Skaits	Piezīmes
Sk1	spāre	brusa □ 120x180	224 tm	R22_BK1_345_02
Sp1	spāre	brusa □ 80x180	420 tm	R22_BK1_345_02
Rk1	krēsla riģelis	brusa □ 80x160	150 tm	R22_BK1_345_02
At1	atgāznis	brusa □ 100x100	78 tm	R22_BK1_345_02
Ga1	koka sija	brusa □ 160x160	86 tm	R22_BK1_345_02

B		
A		
Nr.	IZMAIŅAS	DATUMS
	AUTOCAD RASĒJUMĀ AR ROKU VEIKTAS IZMAIŅAS NAV SPĒKĀ	
ATBILDĪGAIS PROJEKTĒTĀJS:	 ARHITEKTU BIROJS	E.Melngaila 1a, Rīga LV-1010 atika@latnet.lv Fakss: 67096166 Tālrs.: 67096127
PROJEKTĒTĀJS:	 būvkonstruktoru birojs SIA "METRICO"	Zaubes 6, Rīga, LV-1013 valerija@metrico.lv Fakss: 67373369 Tālrs.: 67379110
BŪVOBJEKTS:	LLU PĀRTIKAS TEHNOLOĢIJAS FAKULTĀTE ĒKA Nr.1	
ADRESE:	RĪGAS IELA 22, JELGAVA	
PASŪTĪTĀJS:	LATVIJAS LAUKSAIMNIECĪBAS UNIVERSITĀTE	
RASĒJUMS:	Spāru izvietojuma shēma.	
BŪVPROJEKTA DAĻAS VAD.:	V. Zablocka	DATUMS
IZSTRĀDĀJA:	V.Zablocka	RASĒJUMA NR. R22_TP_BK1_111_06
IZSTRĀDĀJA:		PASŪTĪJUMA NR. 2012-07
IZSTRĀDĀJA:		STADIJA TP
IZSTRĀDĀJA:		MARKA BK1
r22_bk1_111_01..04_shem_2013.05.22.dwg		LAPAS CAUREJOŠAIS NR. M1:150