



Griezums 1-1

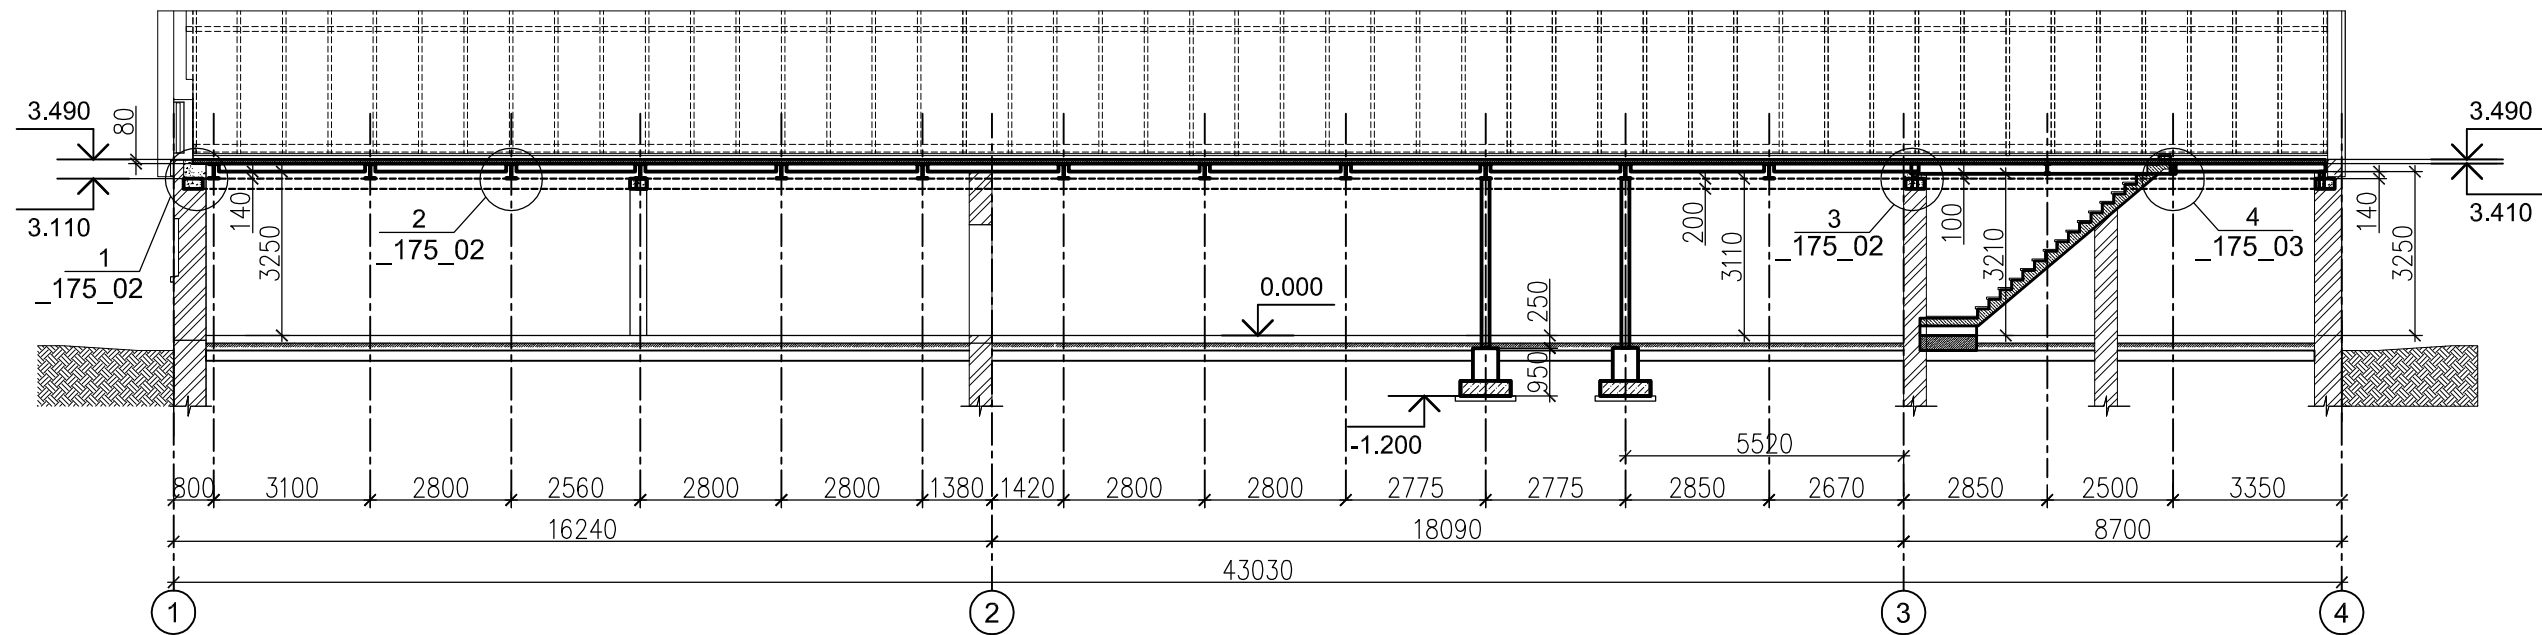

Griezums 2-2

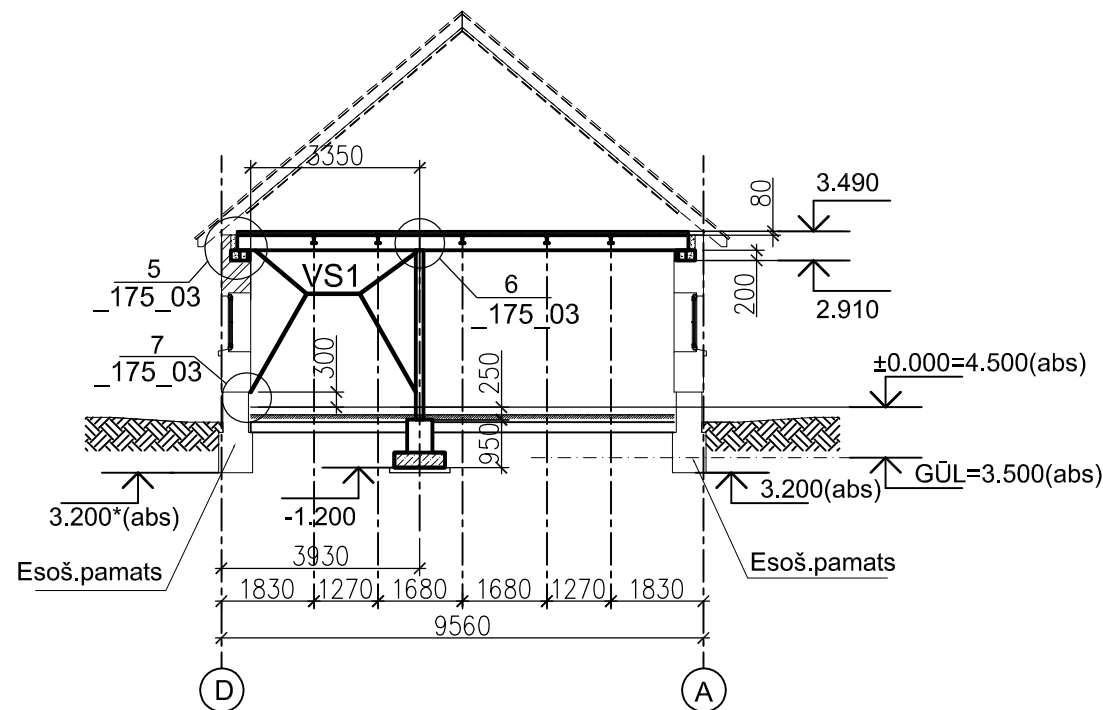



Piezīmes:

- 1. Vispārējos norādījumus sk. lapā R22_TP_BK1A_100_02.
- 2. Griezumus sk. lapā R22_TP_BK1_112_01A.
- 3. Tērauda patēriņš lapā R22_TP_BK1_111_03.

Tērauda elementu saraksts

Elementa marka	Šķērsgriezums			Balsta reakcijas			Tērauds	Piezīmes
	Skice	Poz.	Sastāvs	A,kN	N,kN	M,kNm		
VS1	I		I 16				C235	

B		
A	Pēc pasūtītāja piezīmēm.	26.06.13.
Nr.	IZMAIŅAS	DATUMS
AUTOCAD RASĒJUMĀ AR ROKU VEIKTAS IZMAIŅAS NAV SPĒKĀ		
ATBILDĪGAIS PROJEKTĒTĀJS:	 ARHITEKTU BIROJS	E.Melngaila 1a, Rīga LV-1010 atika@latnet.lv Fakss: 67096166 Tālrs.: 67096127
PROJEKTĒTĀJS:	 būvkonstruktoru birojs SIA "METRICO"	Zaubes 6, Rīga, LV-1013 valerija@metrico.lv Fakss: 67373369 Tālrs.: 67379110
BŪVOBJEKTS:	LLU PĀRTIKAS TEHNOLOĢIJAS FAKULTĀTE ĒKA Nr.1	
ADRESE:	RĪGAS IELA 22, JELGAVA	
PASŪTĪTĀJS:	LATVIJAS LAUKSAIMNIECĪBAS UNIVERSITĀTE	
RASĒJUMS:	Griezumi 1 - 1, 2 - 2.	
BŪVPROJEKTA DAĻAS VAD.:	V. Zablocka	DATUMS RASĒJUMA NR. ARHĪVA REĢ. NR. R22_TP_BK1_112_01A
IZSTRĀDĀJA:	V.Zablocka	PASŪTĪJUMA NR. 2012-07 DATUMS 2013.05.14.
IZSTRĀDĀJA:		STADIJA TP LAPAS SADAĻĀ
IZSTRĀDĀJA:		MARKA BK1 LAPAS CAUREJOŠAIS NR.
r22_bk1_112_01..03_griez_2013.05.21.dwg		MĒROGS M1:150