


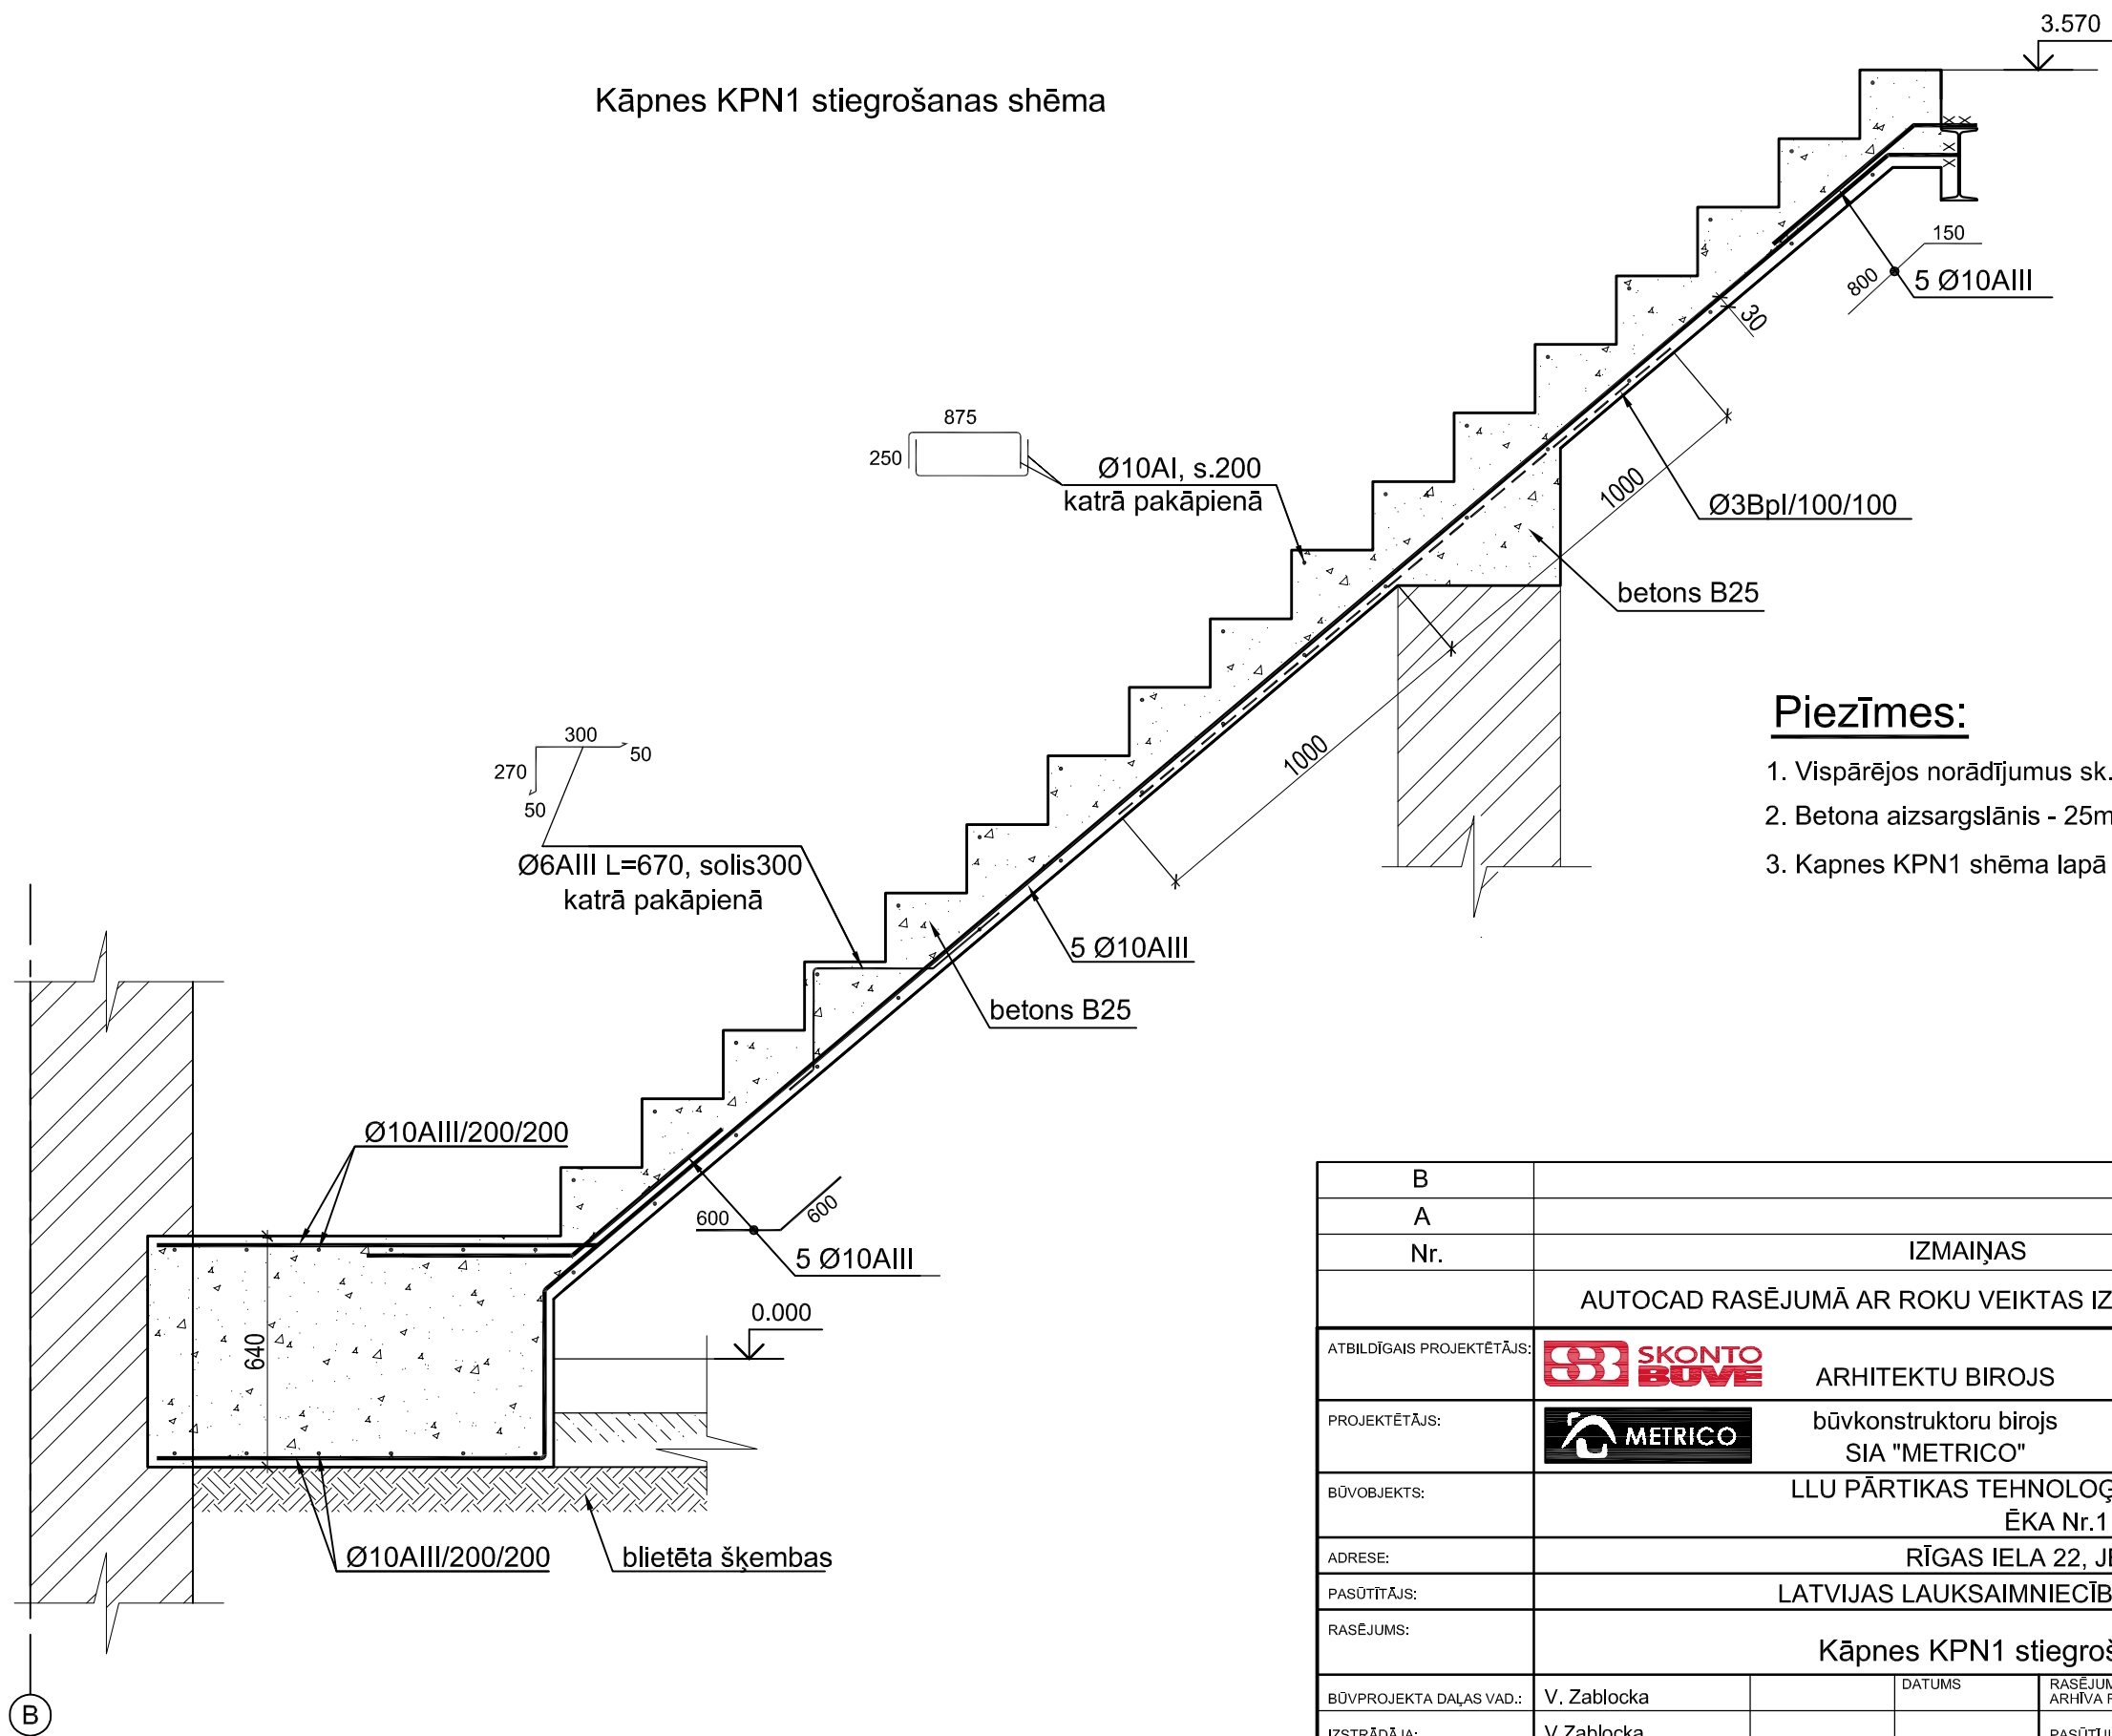

Kāpnes KPN1 stiegrošanas shēma



Piezīmes:

- 1. Vispārējos norādījumus sk. lapā R22\_TP\_BK1\_100\_02.
- 2. Betona aizsargslānis - 25mm.
- 3. Kāpnes KPN1 shēma lapā R22\_TP\_BK1\_161\_01A.

B				
A				
Nr.	IZMAIŅAS		DATUMS	
	AUTOCAD RASĒJUMĀ AR ROKU VEIKTAS IZMAIŅAS NAV SPĒKĀ			
ATBILDĪGAIS PROJEKTĒTĀJS:	 ARHITEKTU BIROJS		E.Melngaila 1a, Rīga LV-1010 atika@latnet.lv	
PROJEKTĒTĀJS:	 būvkonstruktoru birojs SIA "METRICO"		Zaubes 6, Rīga, LV-1013 valerija@metrico.lv	
BŪVOBJEKTS:	LLU PĀRTIKAS TEHNOLOĢIJAS FAKULTĀTE ĒKA Nr.1		Fakss: 67096166 Tālrs.: 67096127	
ADRESE:	RĪGAS IELA 22, JELGAVA		Fakss: 67373369 Tālrs.: 67379110	
PASŪTĪTĀJS:	LATVIJAS LAUKSAIMNIECĪBAS UNIVERSITĀTE			
RASĒJUMS:	Kāpnes KPN1 stiegrošanas shēma.			
BŪVPROJEKTA DAĻAS VAD.:	V. Zablocka		DATUMS	RASĒJUMA NR. R22_TP_BK1_161_02
IZSTRĀDĀJA:	V.Zablocka		PASŪTĪJUMA NR.	2012-07 DATUMS 2013.05.14.
IZSTRĀDĀJA:			STADIJA	TP LAPAS SADAĻĀ
IZSTRĀDĀJA:			MARKA	BK1 LAPAS CAUREJOŠAIS NR.
r22_bk1_161_01..02_kapnes_2013.05.21.dwg			MĒROGS	M1:20