



R2

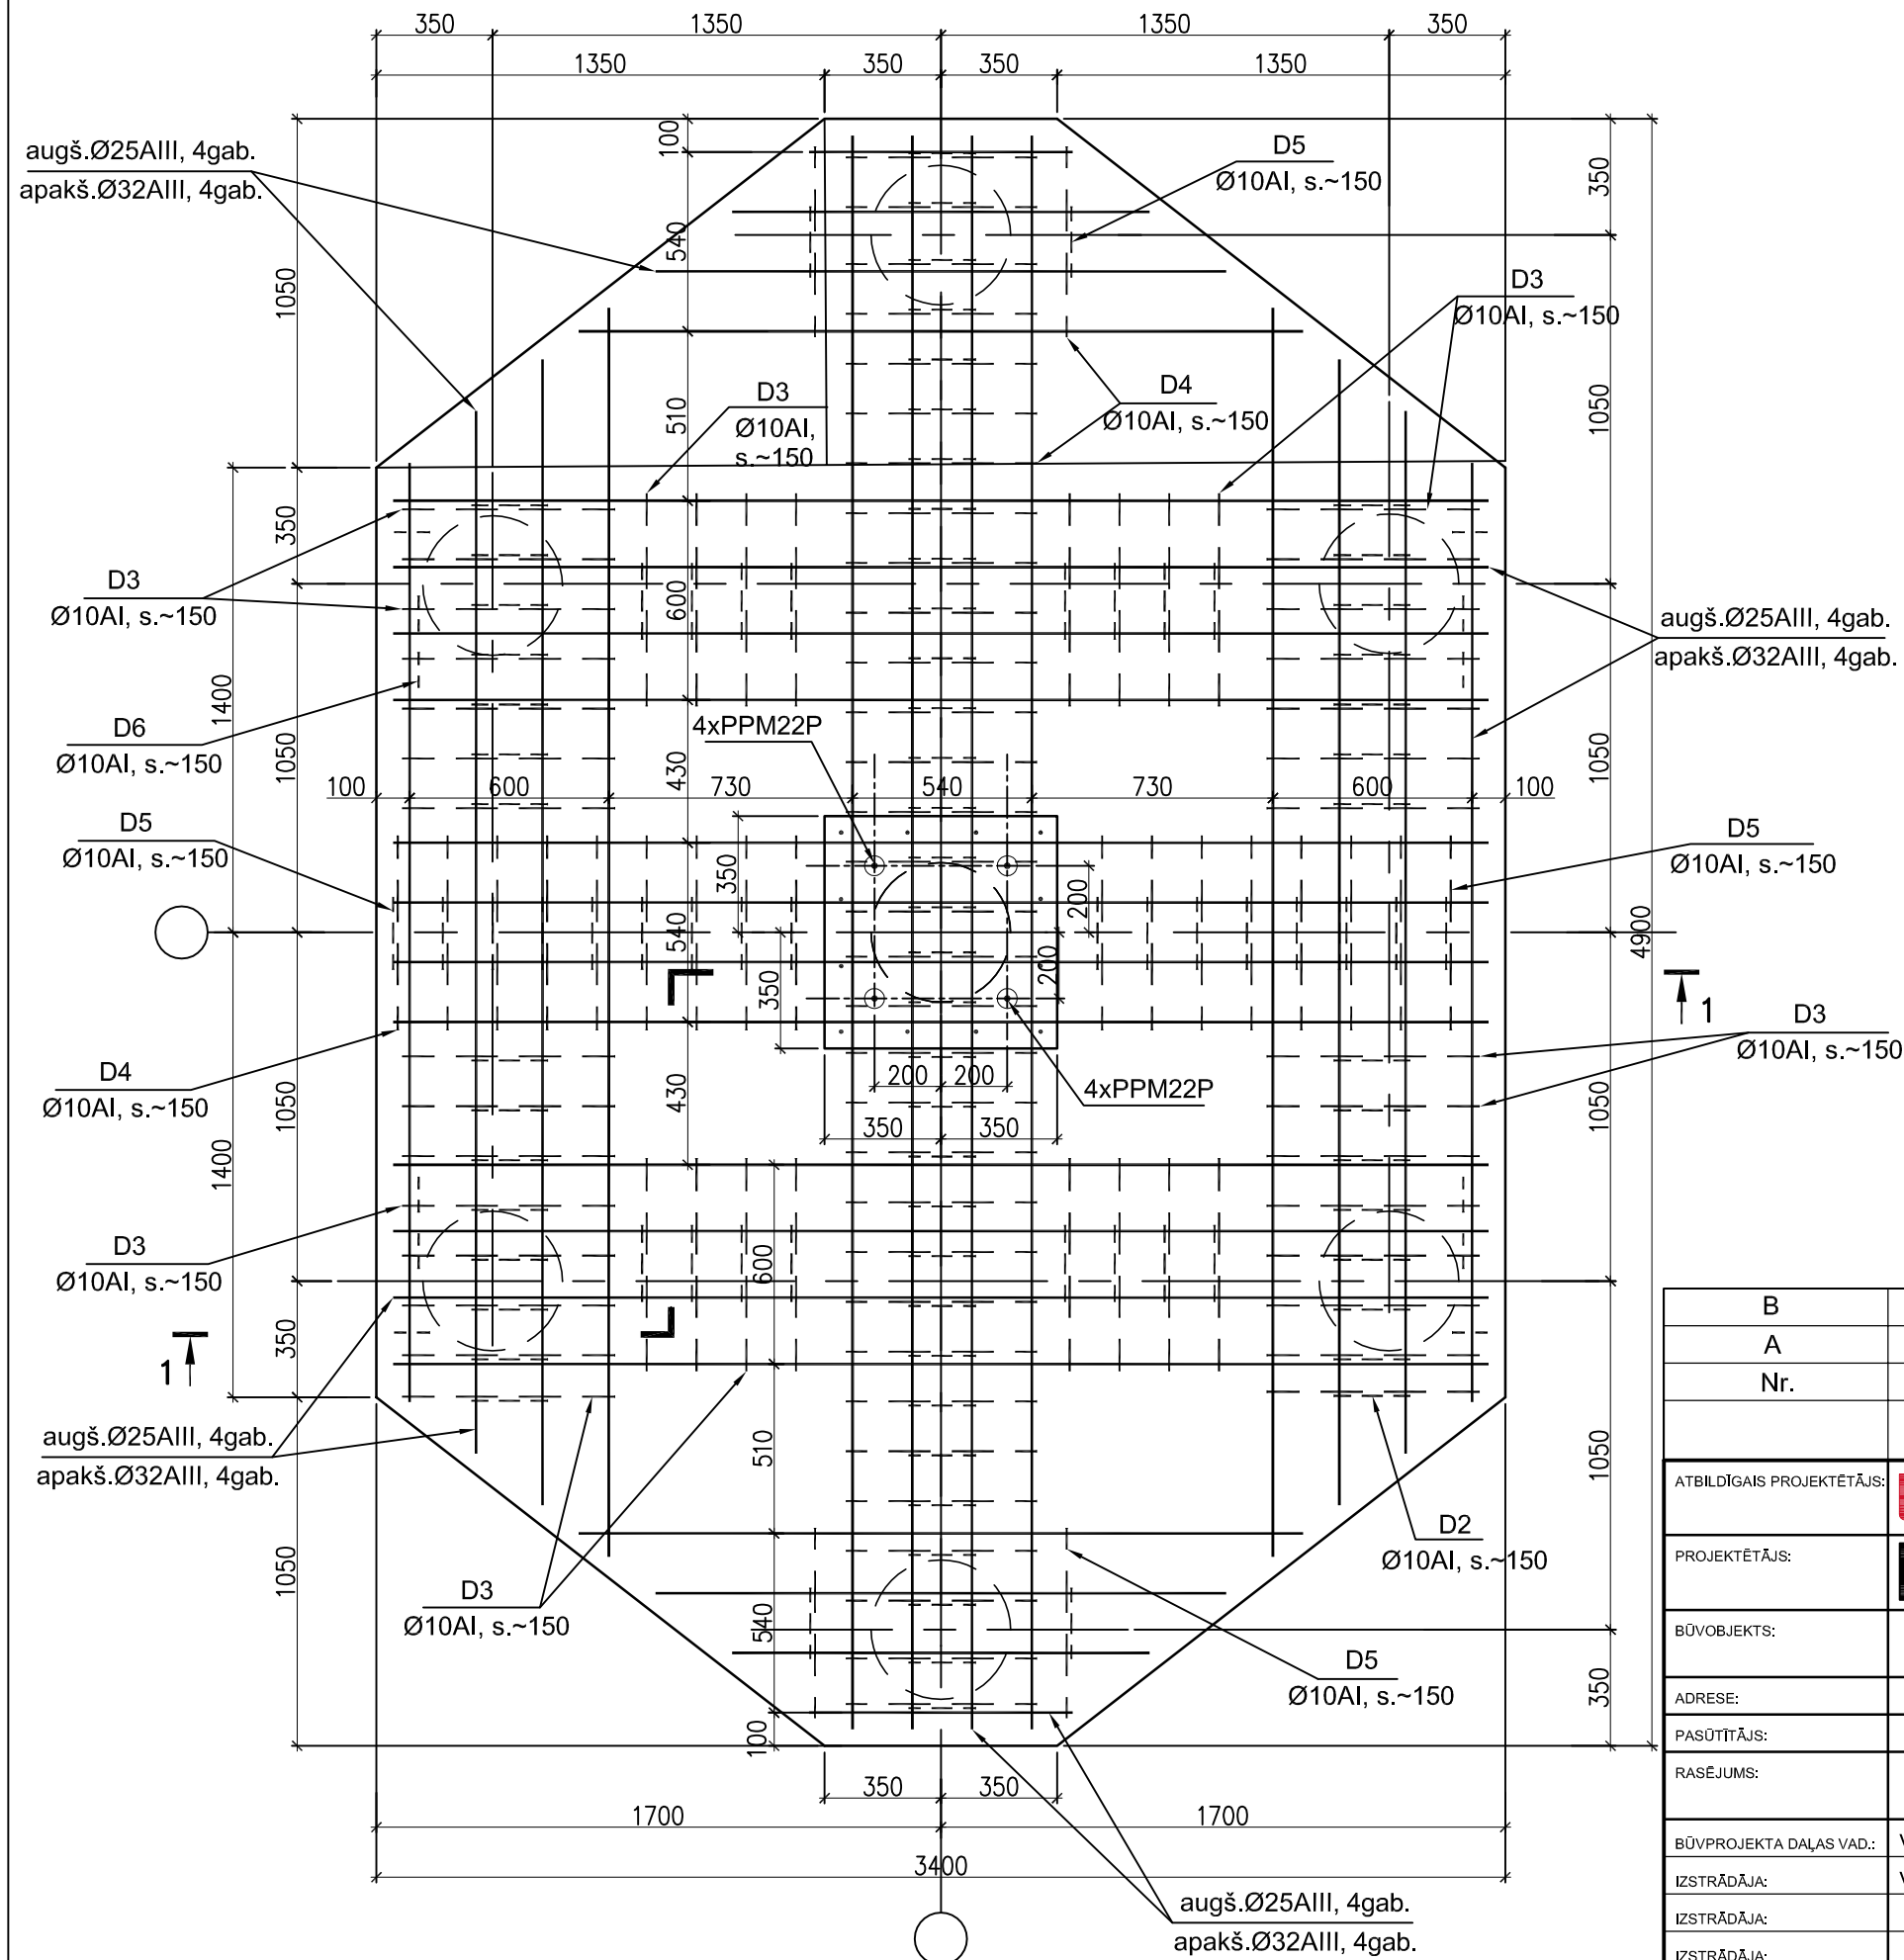

Piezīmes:

1. Šo lapu skatīt kopā ar rasējumiem BK2_121-002A; 125-030A.

B						
A	Pēc pasūtītāja piezīmēm.				26.06.13.	
Nr.	IZMAITAS				DATUMS	
	AUTOCAD RASĒJUMĀ AR ROKU VEIKTAS IZMAIŅAS NAV SPĒKĀ					
ATBILDĪGAIS PROJEKTĒTĀJS:			ARHITEKTU BIROJS		E.Meļņgaļa 1a, Rīga LV-1010 atika@latnet.lv	
PROJEKTĒTĀJS:			būvkonstruktoru birojs SIA "METRICO"		Zaubes 6, Rīga, LV-1013 valerija@metrico.lv	
BŪVOBJEKTS:	LLU PĀRTIKAS TEHNOLOĢIJAS FAKULTĀTE ĒKA Nr.2					
ADRESE:	RĪGAS IELA 22, JELGAVA					
PASŪTĪTĀJS:	LATVIJAS LAUKSAIMNIECĪBAS UNIVERSITĀTE					
RASĒJUMS:	Režģogs R2. Plāns.					
BŪVPROJEKTA DAĻAS VAD.:	V. Zabolcka		DATUMS	RASĒJUMA NR. ARHĪVA REĢ. NR.	J7_TP_BK2_125-002A	
IZSTRĀDĀJA:	V.Zabolcka			PASŪTĪJUMA NR.	2012-07	DATUMS 2013.05.07.
IZSTRĀDĀJA:				STADIJA	TP	LAPAS SADAĻĀ
IZSTRĀDĀJA:				MARKA	BK2	LAPAS CAUREJOŠAIS NR.
bk2_125_01_19.rezaogi.dwg				MĒROGS	M1:20	