
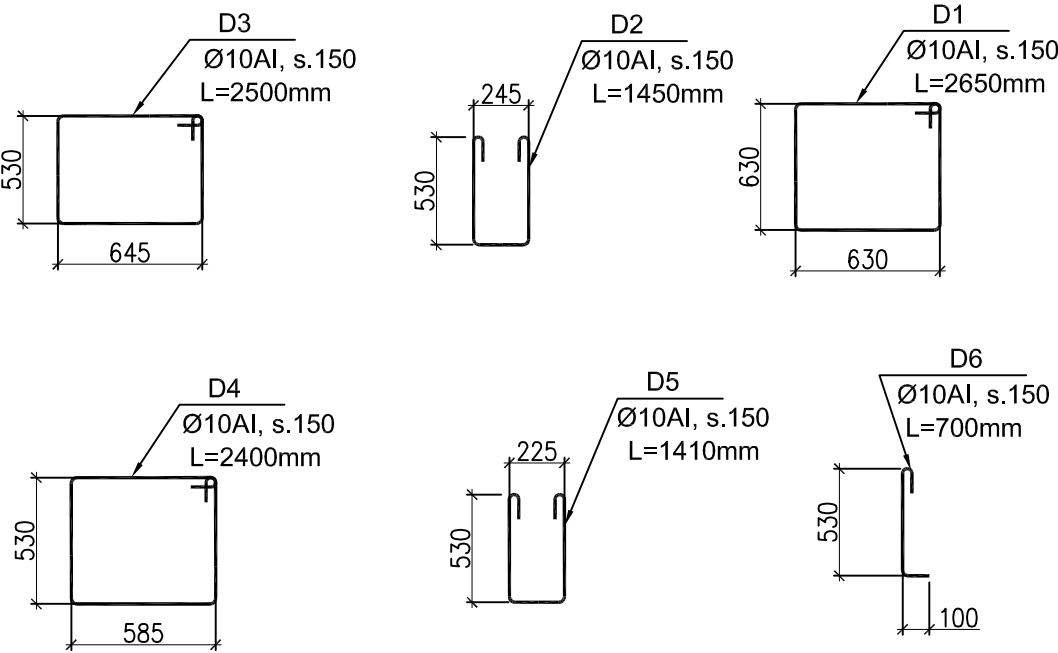


Uz 1 elementu

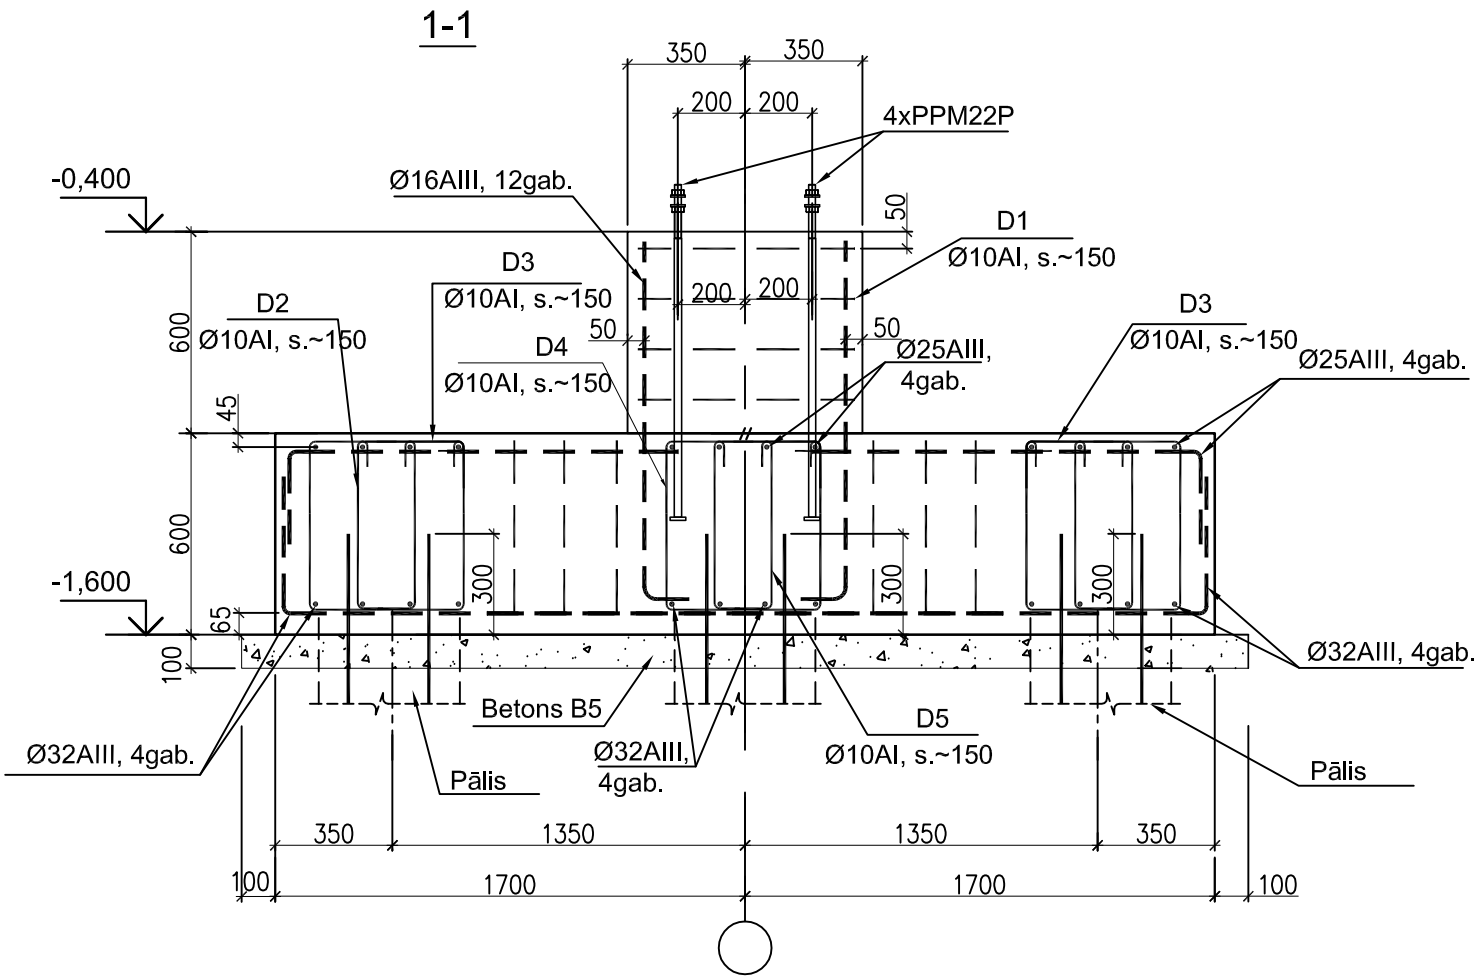

Poz.	Atsauce	Nosaukums	Skaits	1 el. masa, kg	Piezīme (Kop.masa,kg)
		<u>R2</u>			
	GOST 5781-82	ø32AIII,Lkop.,tm.	130,0	6,31	821,0
	GOST 5781-82	ø25AIII,Lkop.,tm.	122,0	3,85	470,0
	GOST 5781-82	ø16AIII,Lkop.,tm.	15,0	1,58	23,7
D-1	GOST 5781-82	ø10AI,Lkop.,tm.	10,6	0,617	6,6
D-2	GOST 5781-82	ø10AI,Lkop.,tm.	70,0	0,617	44,0
D-3	GOST 5781-82	ø10AI,Lkop.,tm.	120,0	0,617	75,0
D-4	GOST 5781-82	ø10AI,Lkop.,tm.	125,0	0,617	78,0
D-5	GOST 5781-82	ø10AI,Lkop.,tm.	78,0	0,617	48,0
D-6	GOST 5781-82	ø10AI,Lkop.,tm.	20,0	0,617	13,0
PPM22P		PPM22Pgab.	4		
		Betons B25,(W6, F100), m. ³	8,8		
		Betons B5, m. ³	1,7		

Piezīmes:
1. Šo lapu skatīt kopā ar rasējumiem BK2_121-002A; 125-002A.

B		
A	Pēc pasūtītāja piezīmēm.	
Nr.	IZMAITAS	
	AUTOCAD RASĒJUMĀ AR ROKU VEIKTAS IZMAIŅAS NAV SPĒKĀ	
ATBILDĪGAIS PROJEKTĒTĀJS:	E.Melngaila 1a, Rīga LV-1010 arika@latnet.lv	
PROJEKTĒTĀJS:	ARHITEKTU BIROJS	
BŪVOBJEKTS:	LLU PĀRTIKAS TEHNOLOĢIJAS FAKULTĀTE ĒKA Nr.2	
ADRESE:	RĪGAS IELA 22, JELGAVA	
PASŪTĪTĀJS:	LATVIJAS LAUKSAIMNIECĪBAS UNIVERSITĀTE	
RASĒJUMS:	Režģogs R2. Šķēlums 1-1.	
BŪVPROJEKTA DAĻAS VAD.:	V. Zablocka	DATUMS
IZSTRĀDĀJA:	V.Zablocka	RASĒJUMA NR. ARHIVA REĢ. NR.
IZSTRĀDĀJA:		PASŪTĪJUMA NR.
IZSTRĀDĀJA:		STADIJA
IZSTRĀDĀJA:		MARKA
IZSTRĀDĀJA:		MĒROGS
J7_TP_BK2_125-003A		2012-07
2013.05.07.		LAPAS SADAĻĀ
LAPAS CAUREJOŠAIS NR.		