R3

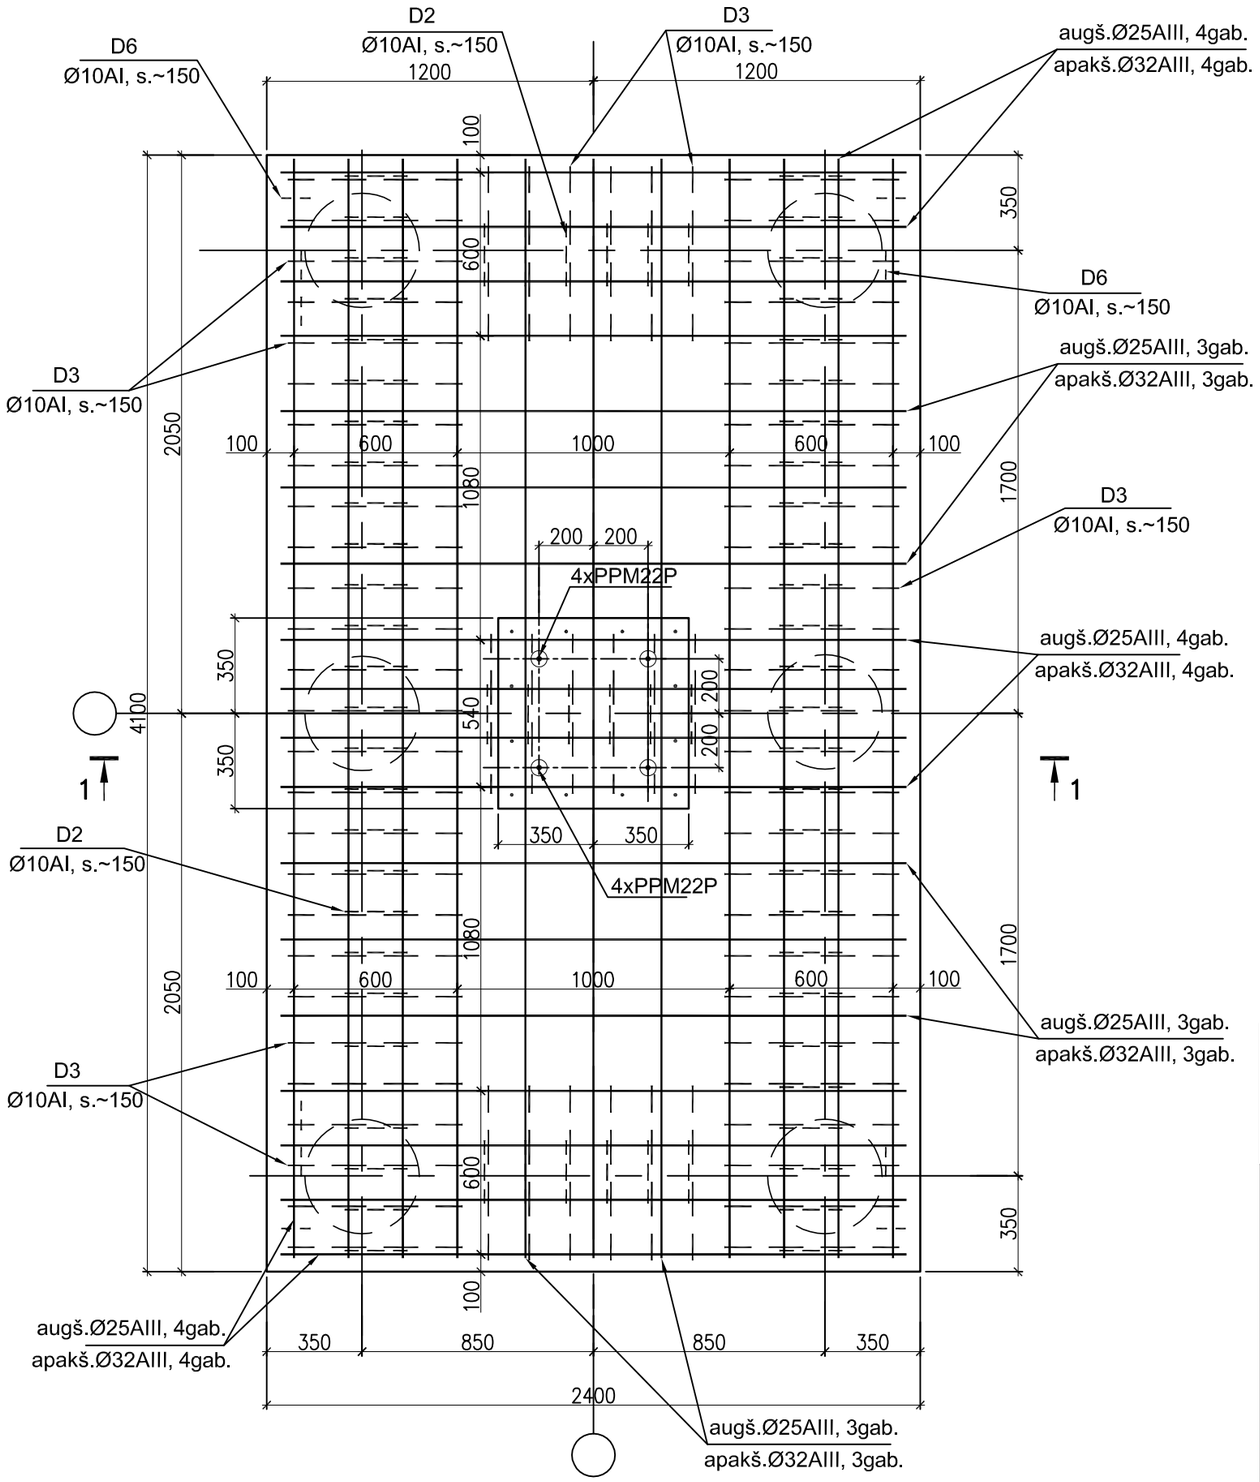

Piezīmes:

1. Šo lapu skatīt kopā ar rasējumiem BK2_121-002A; 125-005A.

.

B		
A	Pēc pasūtītāja piezīmēm.	26.06.13.
Nr.	IZMAITAS	DATUMS
	AUTOCAD RASĒJUMĀ AR ROKU VEIKTAS IZMAIŅAS NAV SPĒKĀ	

ATBILDĪGAIS PROJEKTĒTĀJS:	SKONTO BŪVE ARHITEKTU BIROJS	E.Melngaiļa 1a, Rīga LV-1010 atika@latnet.lv	Fakss: 67096166 Tālr.: 67096127		
PROJEKTĒTĀJS:	METRICO būvkonstruktoru birojs SIA "METRICO"	Zaubes 6, Rīga, LV-1013 valerija@metrico.lv	Fakss: 67373369 Tālr.: 67379110		
BŪVOBJEKTS:	LLU PĀRTIKAS TEHNOLOĢIJAS FAKULTĀTE ĒKA Nr.2				
ADRESE:	RĪGAS IELA 22, JELGAVA				
PASŪTĪTĀJS:	LATVIJAS LAUKSAIMNIECĪBAS UNIVERSITĀTE				
RASĒJUMS:	Režģogs R3. Plāns.				

BŪVPROJEKTA DAĻAS VAD.:	V. Zablocka		DATUMS	RASĒJUMA NR. ARHĪVA REĢ. NR.	J7_TP_BK2_125-004A		
IZSTRĀDĀJA:	V.Zablocka			PASŪTĪJUMA NR.	2012-07	DATUMS	2013.05.07.
IZSTRĀDĀJA:				STADIJA	TP	LAPAS SADAĻĀ	
IZSTRĀDĀJA:				MARKA	BK2	LAPAS CAUREJOŠAIS NR.	
bk2_125_01_19.rezgogi.dwg				MĒROGS	M1:20		