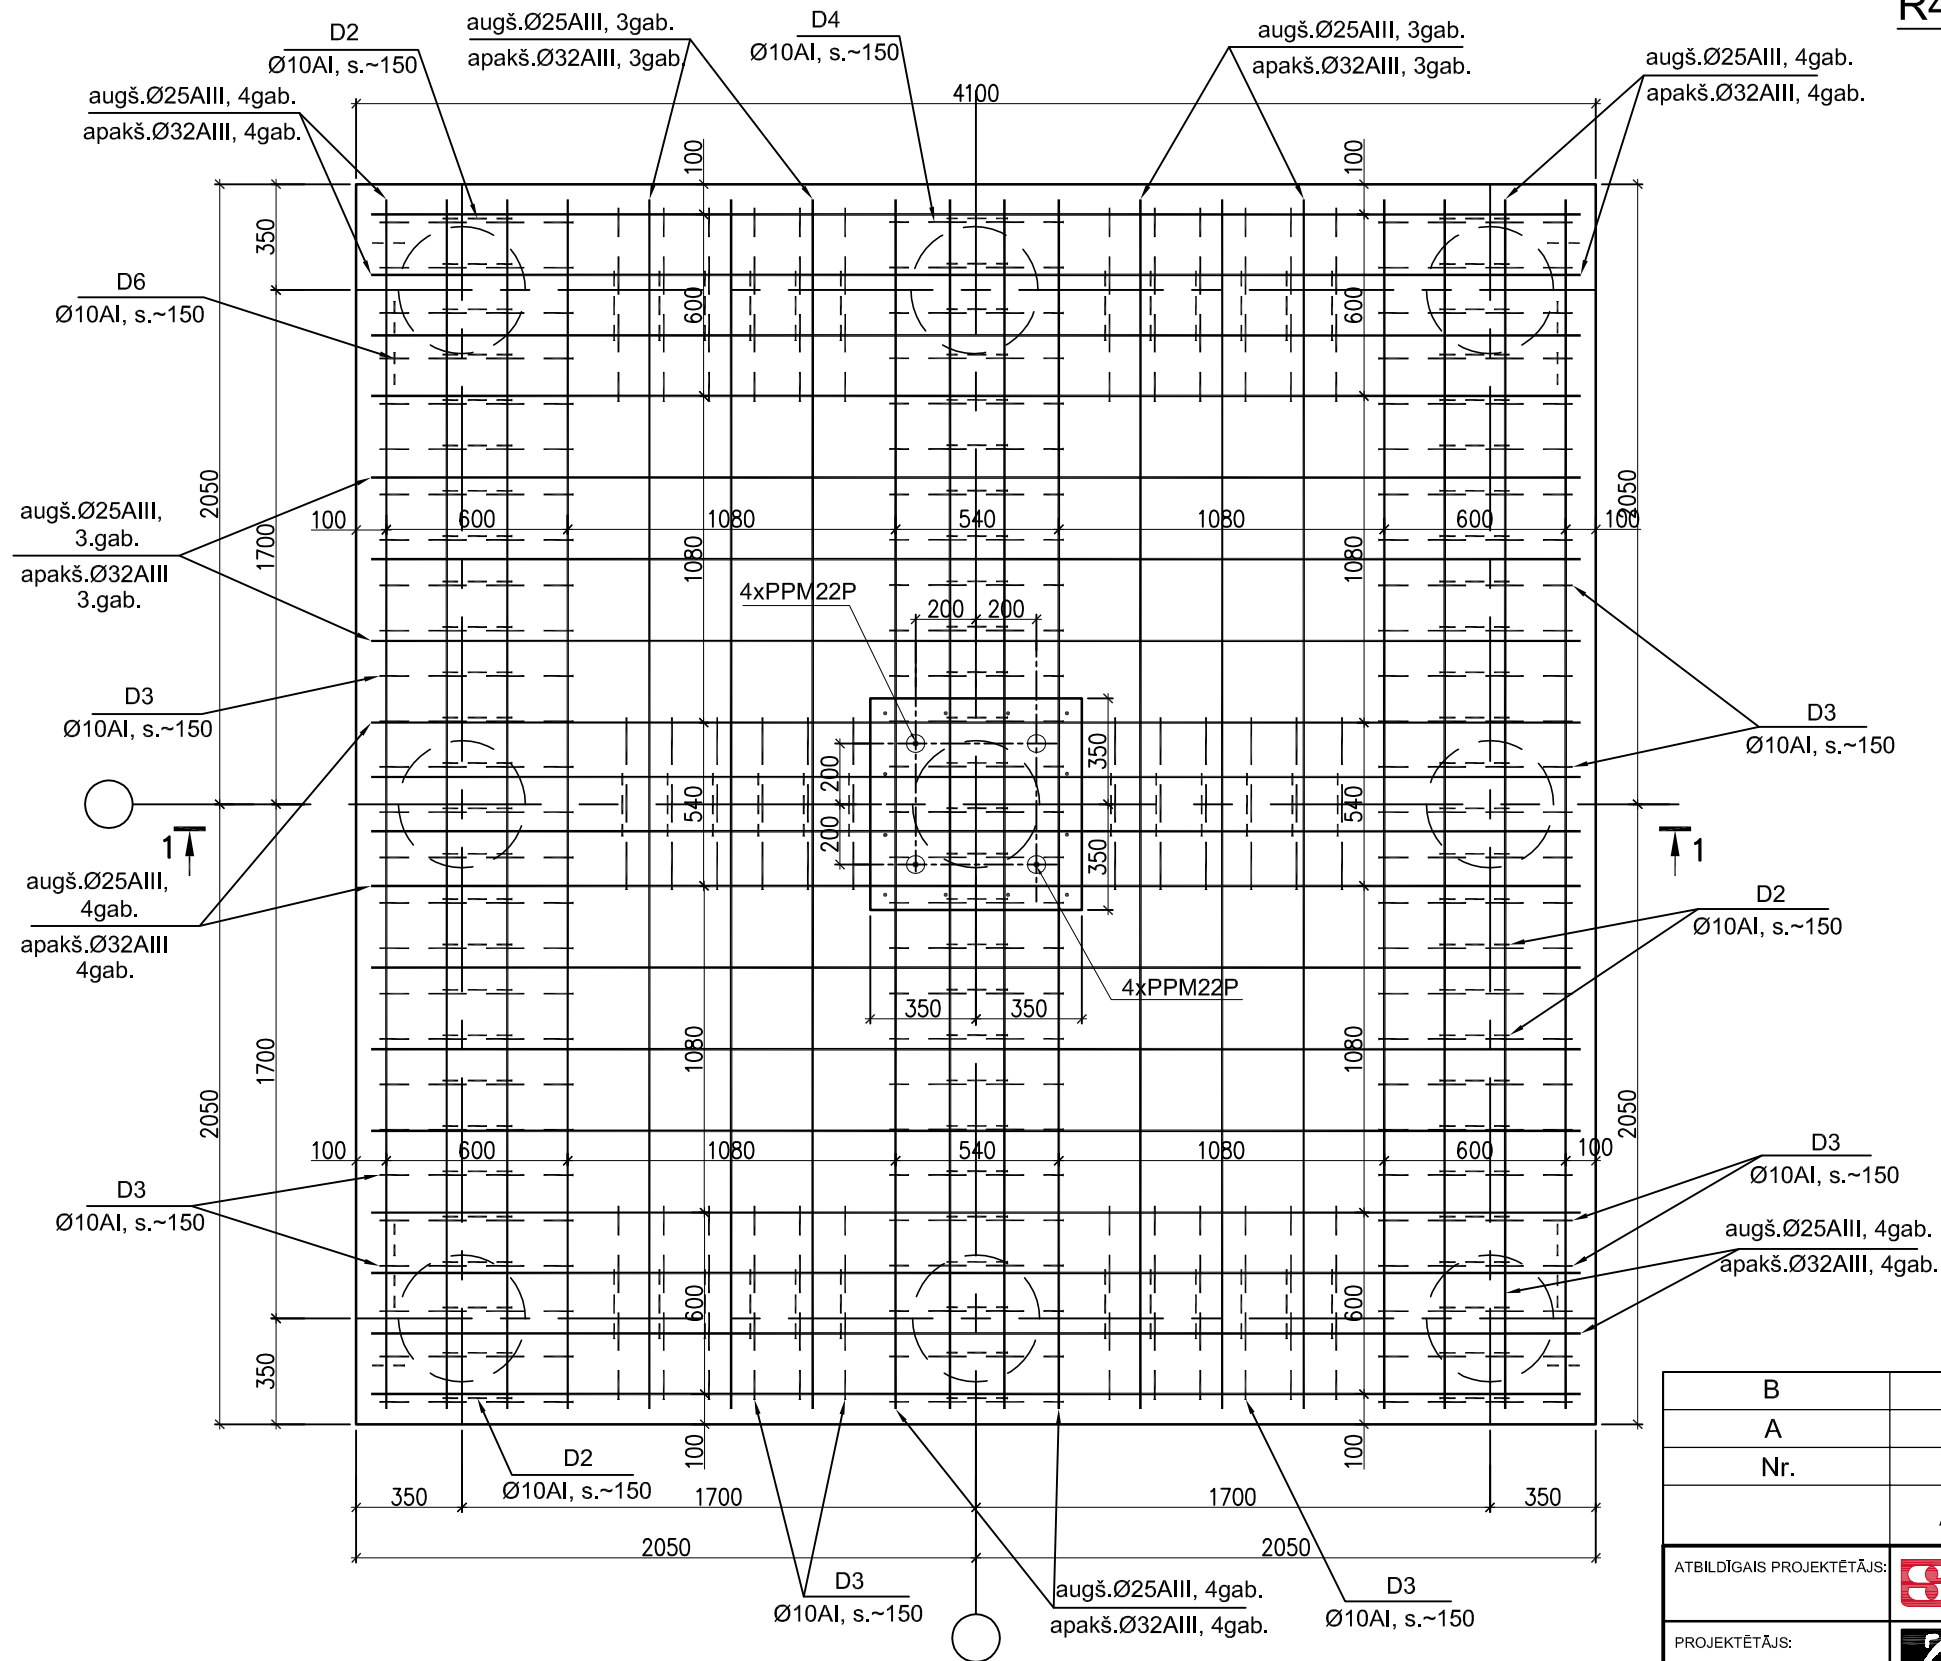



R4

Piezīmes:

1. Šo lapu skatīt kopā ar rasējumiem BK2_121-002A; 125-007A.

B						
A	Pēc pasūtītāja piezīmēm.				26.06.13.	
Nr.	IZMAITAS				DATUMS	
AUTOCAD RASĒJUMĀ AR ROKU VEIKTAS IZMAIŅAS NAV SPĒKĀ						
ATBILDĪGAIS PROJEKTĒTĀJS:			ARHITEKTU BIROJS E.Melngaiļa 1a, Rīga LV-1010 atika@latnet.lv		Fakss: 67096166 Tālr.: 67096127	
PROJEKTĒTĀJS:			būvkonstruktoru birojs SIA "METRICO" Zaubes 6, Rīga, LV-1013 valerija@metrico.lv		Fakss: 67373369 Tālr.: 67379110	
BŪVOBJEKTS:	LLU PĀRTIKAS TEHNOLOĢIJAS FAKULTĀTE ĒKA Nr.2					
ADRESE:	RĪGAS IELA 22, JELGAVA					
PASŪTĪTĀJS:	LATVIJAS LAUKSAIMNIECĪBAS UNIVERSITĀTE					
RASĒJUMS:	Režģogs R4. Plāns.					
BŪVPROJEKTA DAĻAS VAD.:	V. Zablocka		DATUMS	RASĒJUMA NR. ARHĪVA REĢ. NR.	J7_TP_BK2_125-006A	
IZSTRĀDĀJA:	V.Zablocka			PASŪTĪJUMA NR.	2012-07	DATUMS 2013.05.07.
IZSTRĀDĀJA:				STADIJA	TP	LAPAS SADAĻĀ
IZSTRĀDĀJA:				MARKA	BK2	LAPAS CAUREJOŠAIS NR.
bk2_125_01_19.rezaogi.dwg				MĒROGS	M1:25	