



# Uz 1 elementu

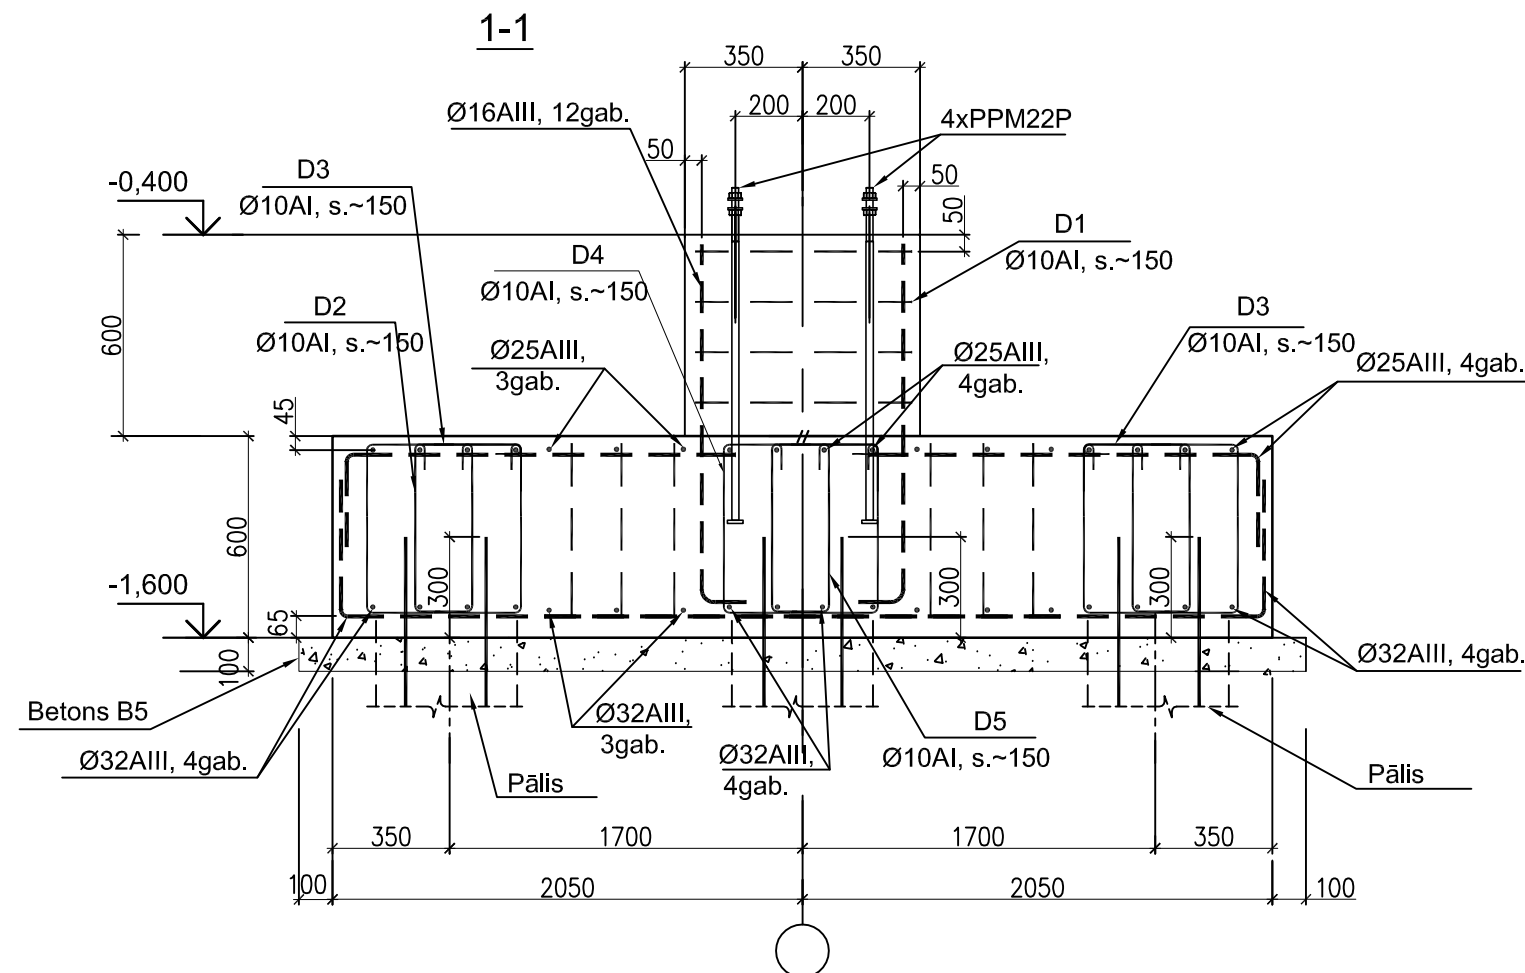

Poz.	Atsauce	Nosaukums	Skaitis	1 el. masa, kg	Piezīme (Kop.masa,kg)
		<u>R4</u>			
	GOST 5781-82	Ø32AIII,Lkop.,	tm.	177,0	6,31
	GOST 5781-82	Ø25AIII,Lkop.,	tm.	170,0	3,85
	GOST 5781-82	Ø16AIII,Lkop.,	tm.	15,0	1,58
D-1	GOST 5781-82	Ø10AI,Lkop.,	tm.	10,6	0,617
D-2	GOST 5781-82	Ø10AI,Lkop.,	tm.	115,0	0,617
D-3	GOST 5781-82	Ø10AI,Lkop.,	tm.	195,0	0,617
D-4	GOST 5781-82	Ø10AI,Lkop.,	tm.	96,0	0,617
D-5	GOST 5781-82	Ø10AI,Lkop.,	tm.	57,0	0,617
D-6	GOST 5781-82	Ø10AI,Lkop.,	tm.	20,0	0,617
PPM22P		PPM22P	gab.	4	
		Betons B25,( W6, F100),	m. <sup>3</sup>	10,6	
		Betons B5,	m. <sup>3</sup>	2,0	

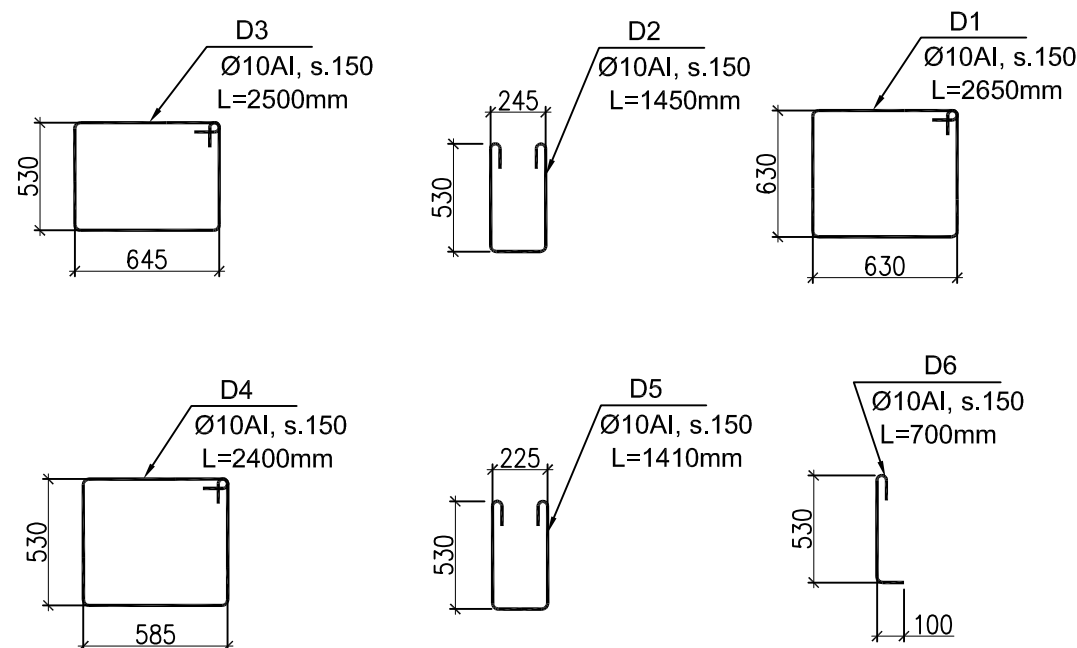

Piezīmes:  
1. Šo lapu skatīt kopā ar rasējumiem BK2\_121-002A; 125-006A.

B				
A	Pēc pasūtītāja piezīmēm.			
Nr.	IZMAITAS			
	AUTOCAD RASĒJUMĀ AR ROKU VEIKTAS IZMAIŅAS NAV SPĒKĀ			
ATBILDĪGAIS PROJEKTĒTĀJS:	E.Meļņgaiļa 1a, Rīga LV-1010 atika@latnet.lv			
PROJEKTĒTĀJS:	būvkonstruktoru birojs SIA "METRICO"			
BŪVOBJEKTS:	LLU PĀRTIKAS TEHNOLOĢIJAS FAKULTĀTE ĒKA Nr.2			
ADRESE:	RĪGAS IELA 22, JELGAVA			
PASŪTĪTĀJS:	LATVIJAS LAUKSAIMNIECĪBAS UNIVERSITĀTE			
RASĒJUMS:	Režģogs R4. Šķēlums 1-1.			
BŪVPROJEKTA DAĻAS VAD.:	V. Zablocka	DATUMS	RASĒJUMA NR. ARHĪVA REĢ. NR.	J7_TP_BK2_125-007A
IZSTRĀDĀJA:	V.Zablocka	PASŪTĪTUMA NR.	2012-07	DATUMS 2013.05.07.
IZSTRĀDĀJA:		STADIJA	TP	LAPAS SADAĻĀ
IZSTRĀDĀJA:		MARKA	BK2	LAPAS CAUREJOŠAIS NR.
bk2_125_01_19.rezggol.dwg		MĒROGS	M1:20	