


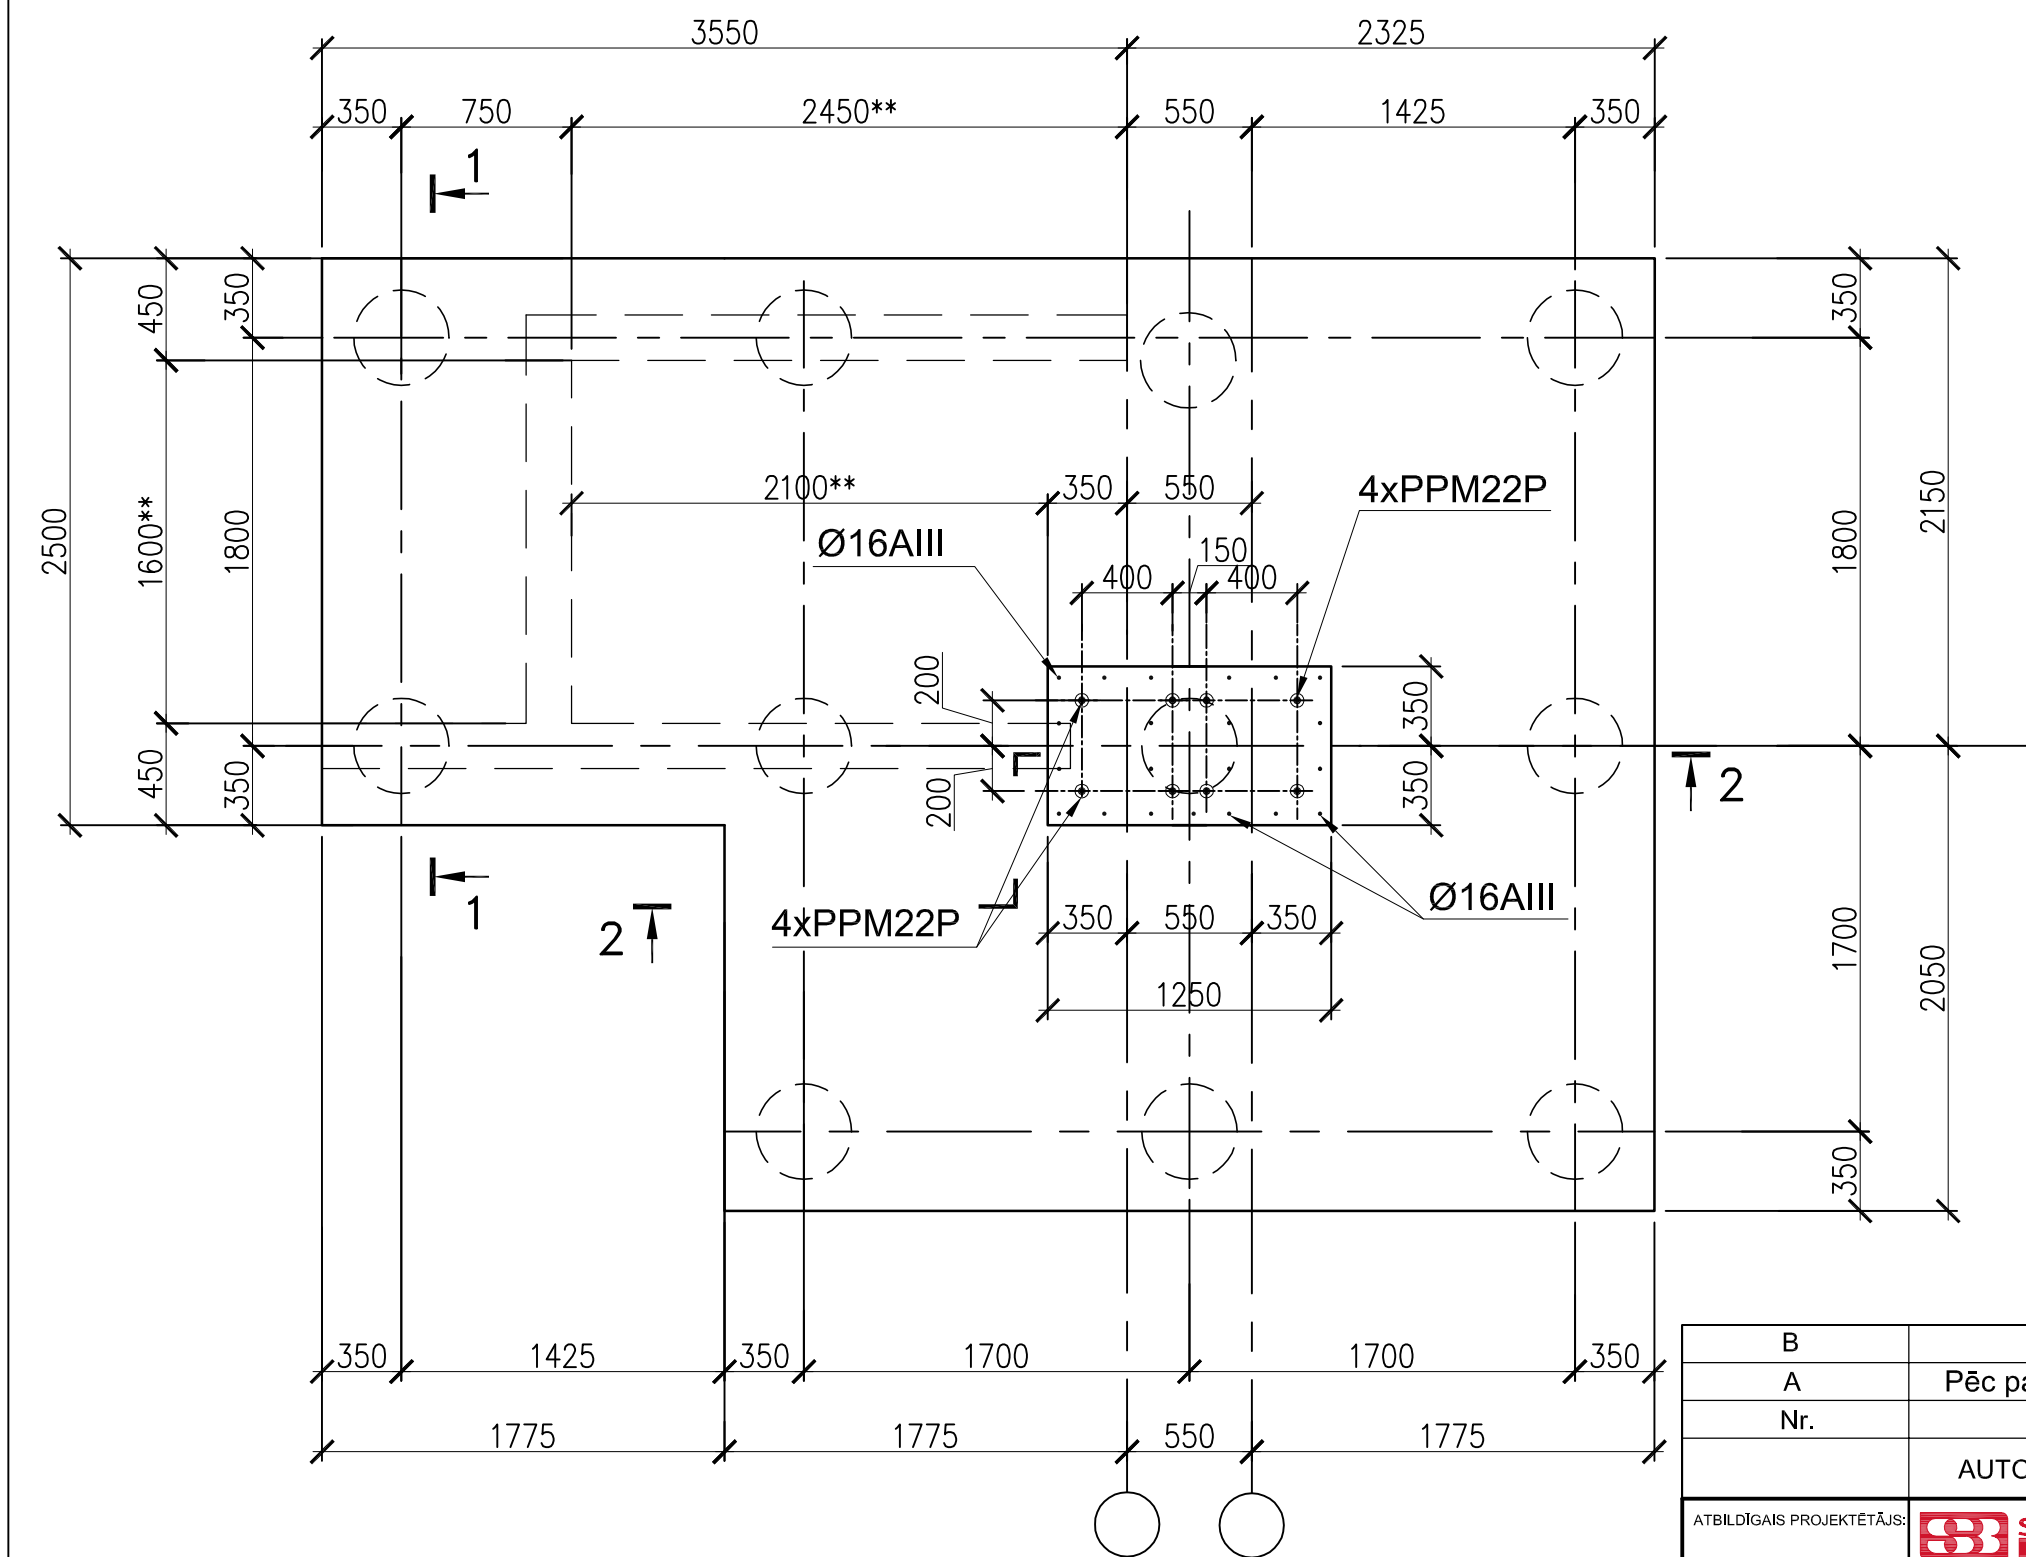

R6



- Piezīmes:
- Šo lapu skatīt kopā ar rasējumiem BK2\_121-002A; 125-011A.
  - \*\* - izmērs precizējams pēc TN (līftiem) uzdevuma saņemšanas.

B		
A	Pēc pasūtītāja piezīmēm.	26.06.13.
Nr.	IZMAITAS	DATUMS
	AUTOCAD RASĒJUMĀ AR ROKU VEIKTAS IZMAIŅAS NAV SPĒKĀ	
ATBILDĪGAIS PROJEKTĒTĀJS:	<div><div> ARHITEKTU BIROJS</div><div>E.Meļņaija 1a, Rīga LV-1010 atika@latnet.lv</div><div>Fakss: 67096166 Tālr.: 67096127</div></div>	
PROJEKTĒTĀJS:	<div><div> būvkonstruktoru birojs</div><div>Zaubes 6, Rīga, LV-1013 valerija@metrico.lv</div><div>Fakss: 67373369 Tālr.: 67379110</div></div>	
BŪVOBJEKTS:	LLU PĀRTIKAS TEHNOLOĢIJAS FAKULTĀTE ĒKA Nr.2	
ADRESE:	RĪGAS IELA 22, JELGAVA	
PASŪTĪTĀJS:	LATVIJAS LAUKSAIMNIECĪBAS UNIVERSITĀTE	
RASĒJUMS:	Režģogs R6. Plāns.	
BŪVPROJEKTA DAĻAS VAD.:	V. Zablocka	DATUMS
IZSTRĀDĀJA:	V.Zablocka	RASĒJUMA NR. ARHĪVA REĢ. NR.
IZSTRĀDĀJA:		PASŪTĪJUMA NR.
IZSTRĀDĀJA:		STADIJA
IZSTRĀDĀJA:		MARKA
bk2_125_01_19.rezgogi.dwg		MĒROGS
		J7_TP_BK2_125-010A
		2012-07
		DATUMS
		2013.05.07.
		LAPAS SADAĻĀ
		BK2
		LAPAS CAUREJOŠAIS NR.
		M1:205