



1-1

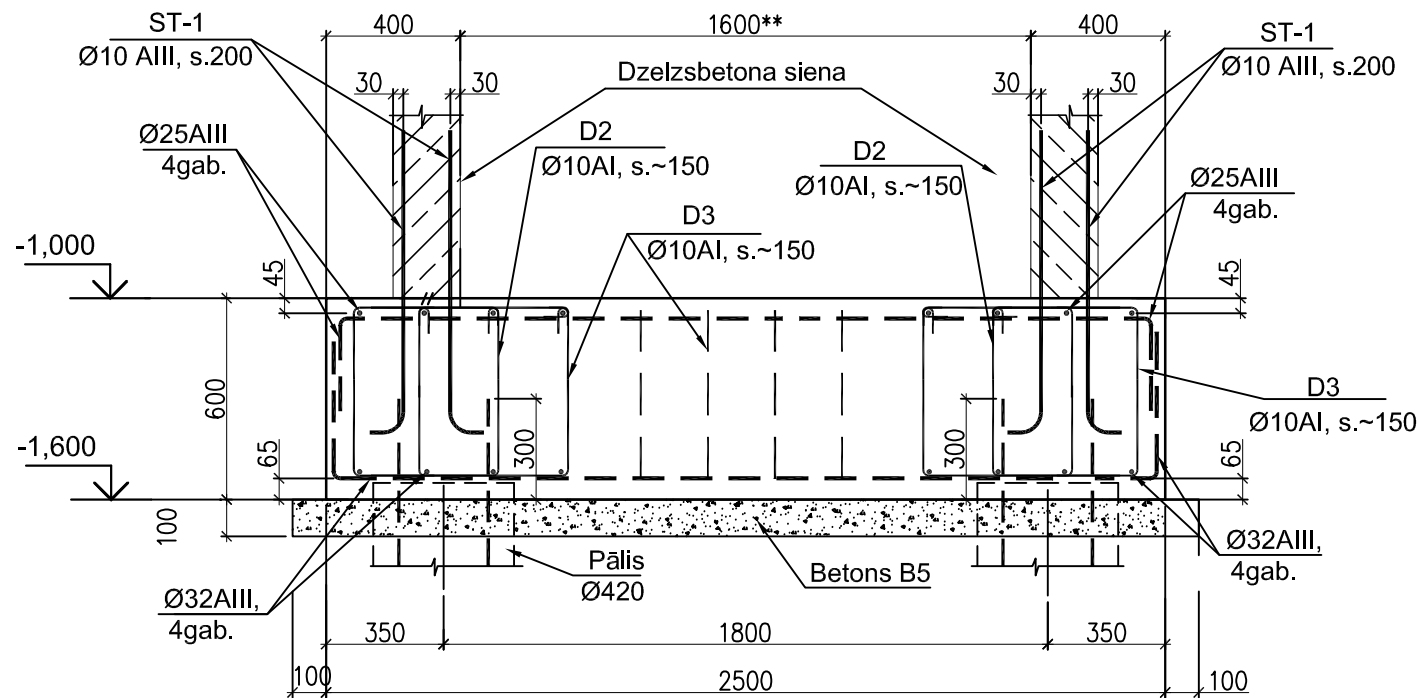

2-2

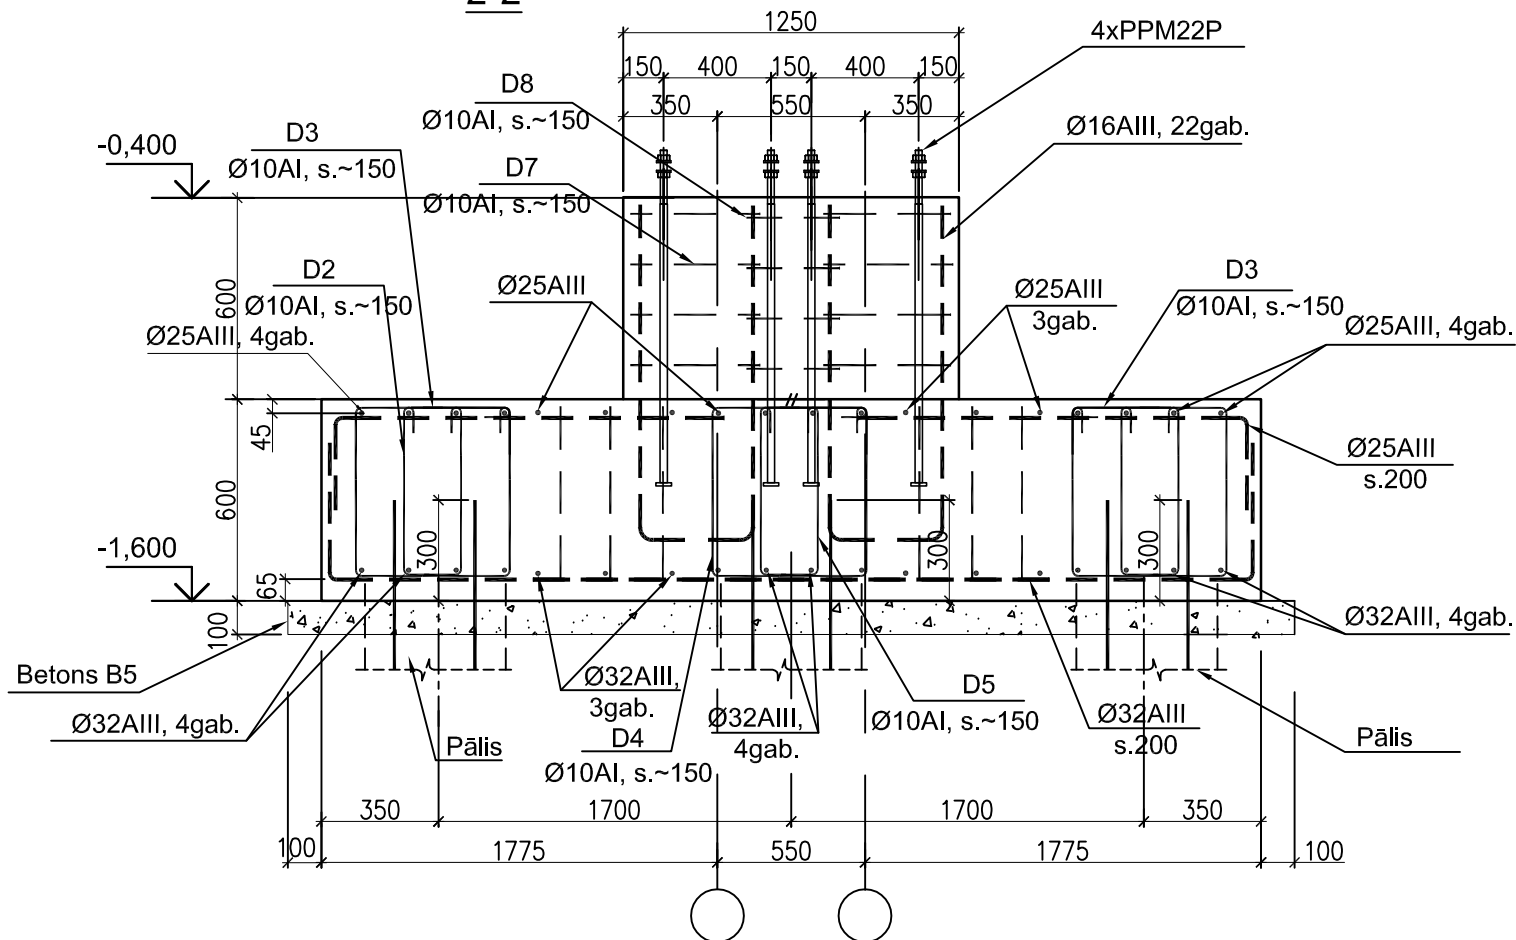

Uz 1 elementu

Poz.	Atsauce	Nosaukums	Skaitis	1 el. masa, kg	Piez?me (Kop.masa,kg)
		R6			
	GOST 5781-82	Ø32AIII,Lkop.,	tm.	227,0	6,31 1433,0
	GOST 5781-82	Ø25AIII,Lkop.,	tm.	216,0	3,85 835,0
	GOST 5781-82	Ø16AIII,Lkop.,	tm.	28,0	1,58 45,0
ST-1	GOST 5781-82	Ø10AIII,Lkop.,	tm.	80,0	0,617 50,0
D-2	GOST 5781-82	Ø10AI,Lkop.,	tm.	189,0	0,617 117,0
D-3	GOST 5781-82	Ø10AI,Lkop.,	tm.	325,0	0,617 200,0
D-4	GOST 5781-82	Ø10AI,Lkop.,	tm.	96,0	0,617 60,0
D-5	GOST 5781-82	Ø10AI,Lkop.,	tm.	57,0	0,617 36,0
D-6	GOST 5781-82	Ø10AI,Lkop.,	tm.	20,0	0,617 13,0
D-7	GOST 5781-82	Ø10AI,Lkop.,	tm.	18,0	0,617 11,2
D-8	GOST 5781-82	Ø10AI,Lkop.,	tm.	8,6	0,617 5,4
PPM22P		PPM22P gab.	8		
		Betons B25,(W6, F100), m. ³	13,6		
		Betons B5, m. ³	2,6		

- Piezīmes:
- Šo lapu skatīt kopā ar rasējumiem BK2_121-002A; 125-010A.
 - **) - izmērs precizējams pēc TN (liftiem) uzdevuma saņemšanas.

B		
A	Pēc pasūtītāja piezīmēm.	26.06.13.
Nr.	IZMAITAS	DATUMS
AUTOCAD RASĒJUMĀ AR ROKU VEIKTAS IZMAIŅAS NAV SPĒKĀ		
ATBILDĪGAIS PROJEKTĒTĀJS:	E.Melngaila 1a, Rīga LV-1010 atika@latnet.lv	
PROJEKTĒTĀJS:	ARHITEKTU BIROJS	
BŪVOBJEKTS:	LLU PĀRTIKAS TEHNOLOĢIJAS FAKULTĀTE	
ADRESE:	RĪGAS IELA 22, JELGAVA	
PASŪTĪTĀJS:	LATVIJAS LAUKSAIMNIECĪBAS UNIVERSITĀTE	
RASĒJUMS:	Režģogs R6. Šķēlumi 1-1; 2-2.	
BŪVPROJEKTA DAĻAS VAD.:	V. Zablocka	DATUMS
IZSTRĀDĀJA:	V.Zablocka	RASĒJUMA NR. ARHĪVA REĢ. NR.
IZSTRĀDĀJA:		PASŪTĪJUMA NR.
IZSTRĀDĀJA:		STADIJA
IZSTRĀDĀJA:		MARKA
bk2_125_01_19.rezgzogl.dwg		MĒROGS