
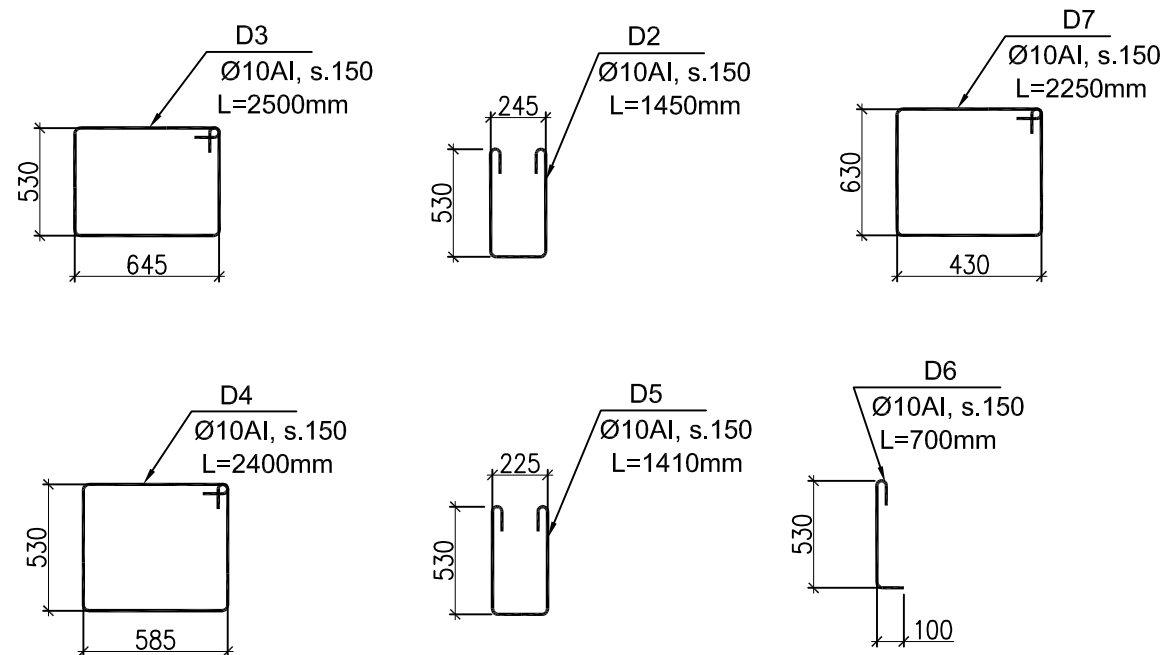


Uz 1 elementu

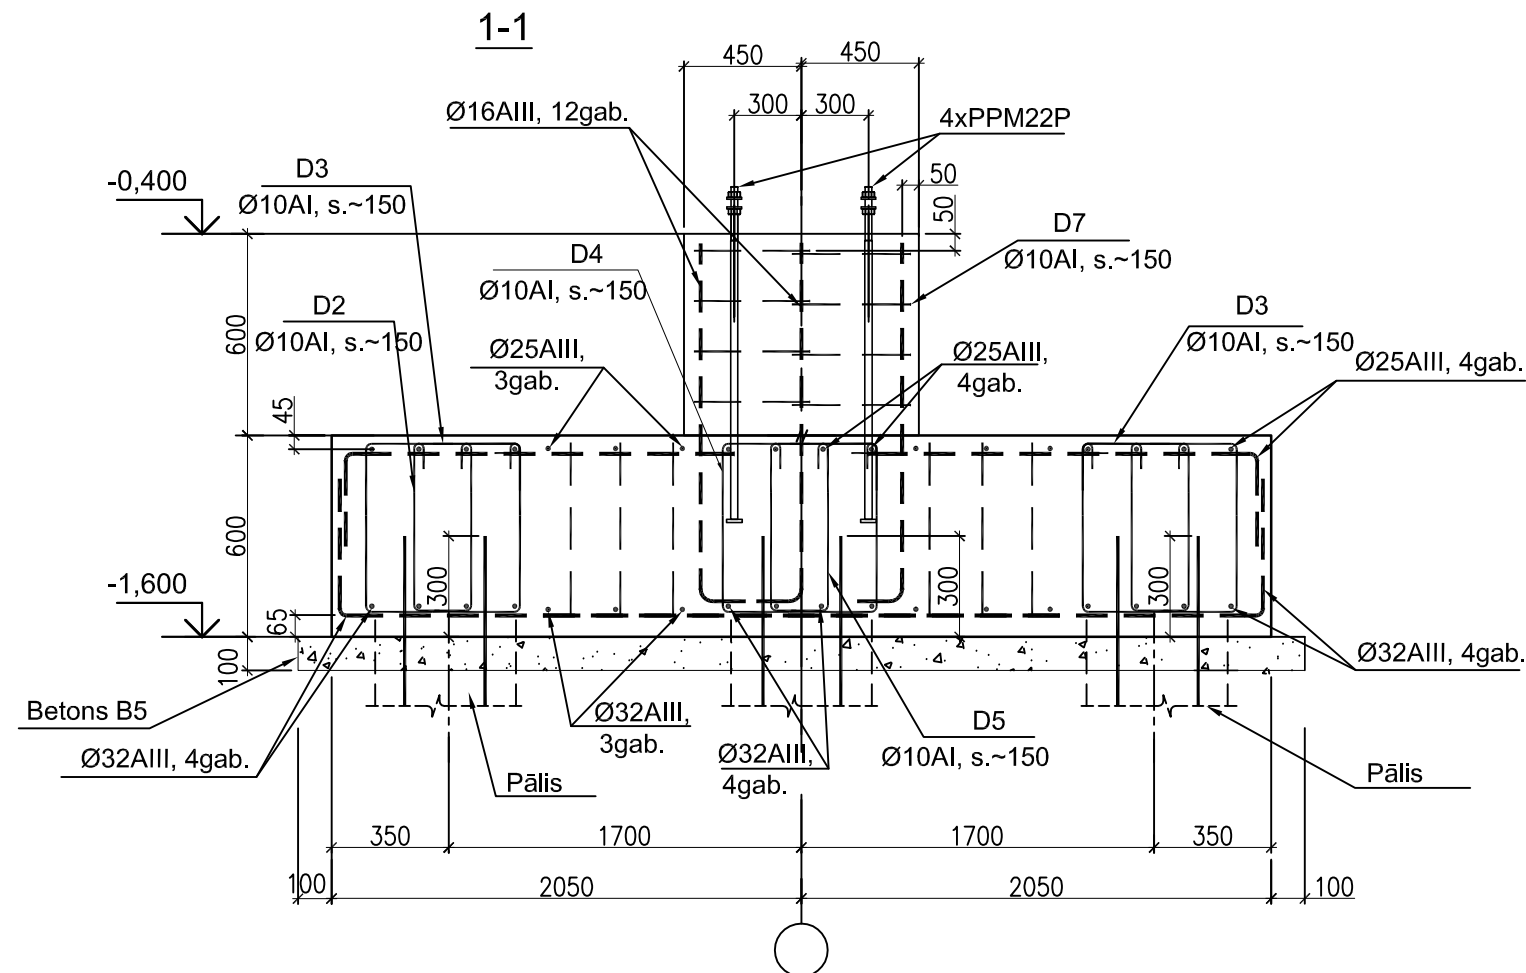

Poz.	Atsauce	Nosaukums	Skaitis	1 el. masa, kg	Piezīme (Kop.masa,kg)
		<u>R7</u>			
	GOST 5781-82	ø32AIII,Lkop., tm.	168,0	6,31	1061,0
	GOST 5781-82	ø25AIII,Lkop., tm.	161,0	3,85	620,0
	GOST 5781-82	ø16AIII,Lkop., tm.	20,0	1,58	31,6
D-2	GOST 5781-82	ø10AI,Lkop., tm.	125,0	0,617	78,0
D-3	GOST 5781-82	ø10AI,Lkop., tm.	215,0	0,617	133,0
D-4	GOST 5781-82	ø10AI,Lkop., tm.	60,0	0,617	38,0
D-5	GOST 5781-82	ø10AI,Lkop., tm.	36,0	0,617	23,0
D-6	GOST 5781-82	ø10AI,Lkop., tm.	20,0	0,617	13,0
D-7	GOST 5781-82	ø10AI,Lkop., tm.	18,0	0,617	12,0
PPM22P		PPM22P gab.	4		
		Betons B25,(W6, F100), m. ³	9,5		
		Betons B5, m. ³	1,7		

Piezīmes:

1. Šo lapu skatīt kopā ar rasējumiem BK2_121-002A; 125-012A.

B		
A	Pēc pasūtītāja piezīmēm.	
Nr.	IZMAITAS	26.06.13.
	AUTOCAD RASĒJUMĀ AR ROKU VEIKTAS IZMAIŅAS NAV SPĒKĀ	
ATBILDĪGAIS PROJEKTĒTĀJS:	SKONTO BŪVE ARHITEKTU BIROJS	
PROJEKTĒTĀJS:	būvkonstruktoru birojs SIA "METRICO"	
BŪVOBJEKTS:	LLU PĀRTIKAS TEHNOLOĢIJAS FAKULTĀTE ĒKA Nr.2	
ADRESE:	RĪGAS IELA 22, JELGAVA	
PASŪTĪTĀJS:	LATVIJAS LAUKSAIMNIECĪBAS UNIVERSITĀTE	
RASĒJUMS:	Režģogs R7. Šķēlums 1-1.	
BŪVPROJEKTA DAĻAS VAD.:	V. Zablocka	DATUMS
IZSTRĀDĀJA:	V. Zablocka	RASĒJUMA NR. ARHĪVA REĢ. NR.
IZSTRĀDĀJA:		PASŪTĪJUMA NR.
IZSTRĀDĀJA:		STADIJA
IZSTRĀDĀJA:		MARKA
bk2_125_01_19.rezggogl.dwg		MĒROGS
		J7_TP_BK2_125-013A
		2012-07
		TP
		BK2
		M1:20
		LAPAS SADELĀ
		LAPAS CAUREJOŠAIS NR.
		2013.05.07.