


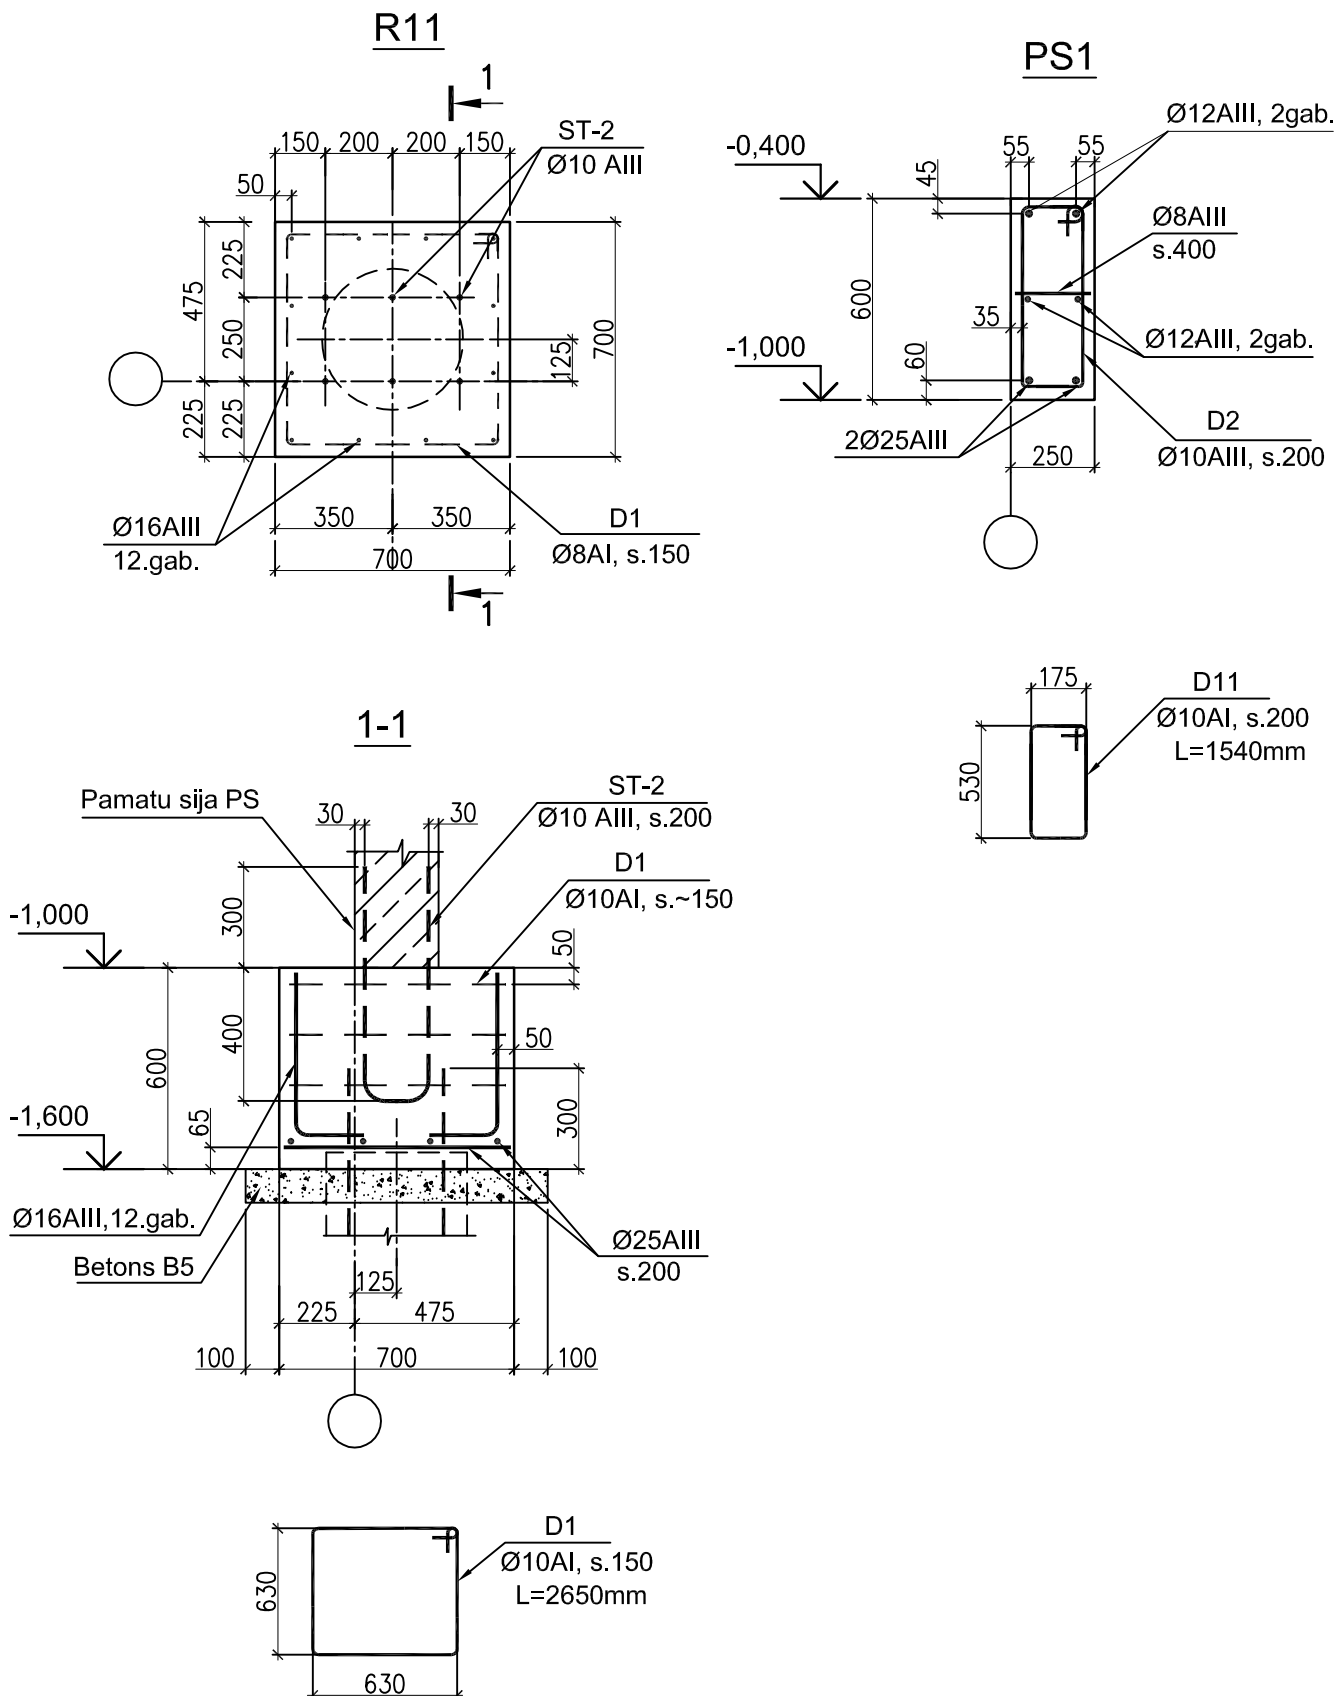

# Uz 1 elementu



Poz.	Atsauce	Nosaukums	Skaitis	1 el. masa, kg	Piezīme (Kop.masa,kg)
		<u>R11</u>			
	GOST 5781-82	ø25AIII,Lkop., tm.	5,6	3,85	21,6
	GOST 5781-82	ø16AIII,Lkop., tm.	8,4	1,58	13,3
ST-2	GOST 5781-82	ø10AIII,Lkop., tm.	5,4	0,617	3,4
D-1	GOST 5781-82	ø10AI,Lkop., tm.	8,0	0,617	5,0
		Betons B25,( W6, F100), m. <sup>3</sup>	0,33		
		Betons B5, m. <sup>3</sup>	0.1		
		<u>PS1 (220 t.m.)</u>			
	GOST 5781-82	ø25AIII,Lkop., tm.	440	3.85	1694
	GOST 5781-82	ø12AIII,Lkop., tm.	880	0.888	782
D-11	GOST 5781-82	ø10AI,Lkop., tm.	1870	0.617	1155
	GOST 5781-82	ø8AIII,Lkop., tm.	155	0.395	65
		Betons B25,( W6, F100), m. <sup>3</sup>	40		

Piezīmes:  
1. Šo lapu skatīt kopā ar rasējumu BK2\_121-002A.

B						
A	Pēc pasūtītāja piezīmēm.				26.06.13.	
Nr.	IZMAITAS				DATUMS	
	AUTOCAD RASĒJUMĀ AR ROKU VEIKTAS IZMAIŅAS NAV SPĒKĀ					
ATBILDĪGAIS PROJEKTĒTĀJS:	 ARHITEKTU BIROJS				E.Meļngaija 1a, Rīga LV-1010 atika@latnet.lv	
PROJEKTĒTĀJS:	 būvkonstruktoru birojs SIA "METRICO"				Zaubes 6, Rīga, LV-1013 valerija@metrico.lv	
BŪVOBJEKTS:	LLU PĀRTIKAS TEHNOLOĢIJAS FAKULTĀTE ĒKA Nr.2					
ADRESE:	RĪGAS IELA 22, JELGAVA					
PASŪTĪTĀJS:	LATVIJAS LAUKSAIMNIECĪBAS UNIVERSITĀTE					
RASĒJUMS:	Režģogs R11. Pamatu sija PS1.					
BŪVPROJEKTA DAĻAS VAD.:	V. Zablocka		DATUMS	RASĒJUMA NR. ARHĪVA REĢ. NR.	J7_TP_BK2_125-017A	
IZSTRĀDĀJA:	V.Zablocka			PASŪTĪJUMA NR.	2012-07	DATUMS 2013.05.07.
IZSTRĀDĀJA:				STADIJA	TP	LAPAS SADAĻĀ
IZSTRĀDĀJA:				MARKA	BK2	LAPAS CAUREJOŠAIS NR.
bk2_125_01_19.rezggogl.dwg				MĒROGS	M1:20	