



Uz 1 elementu

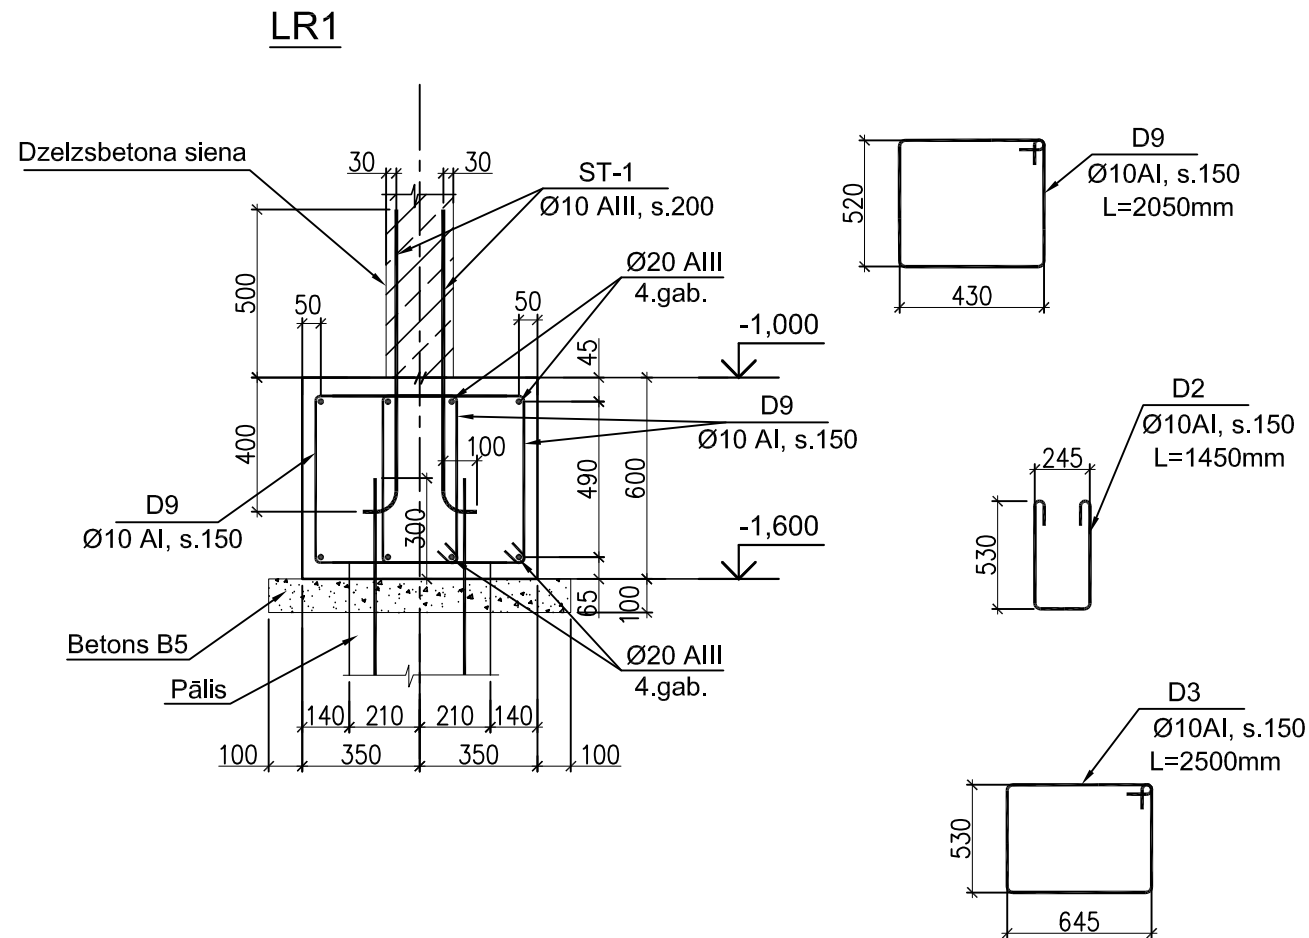



1p-1p

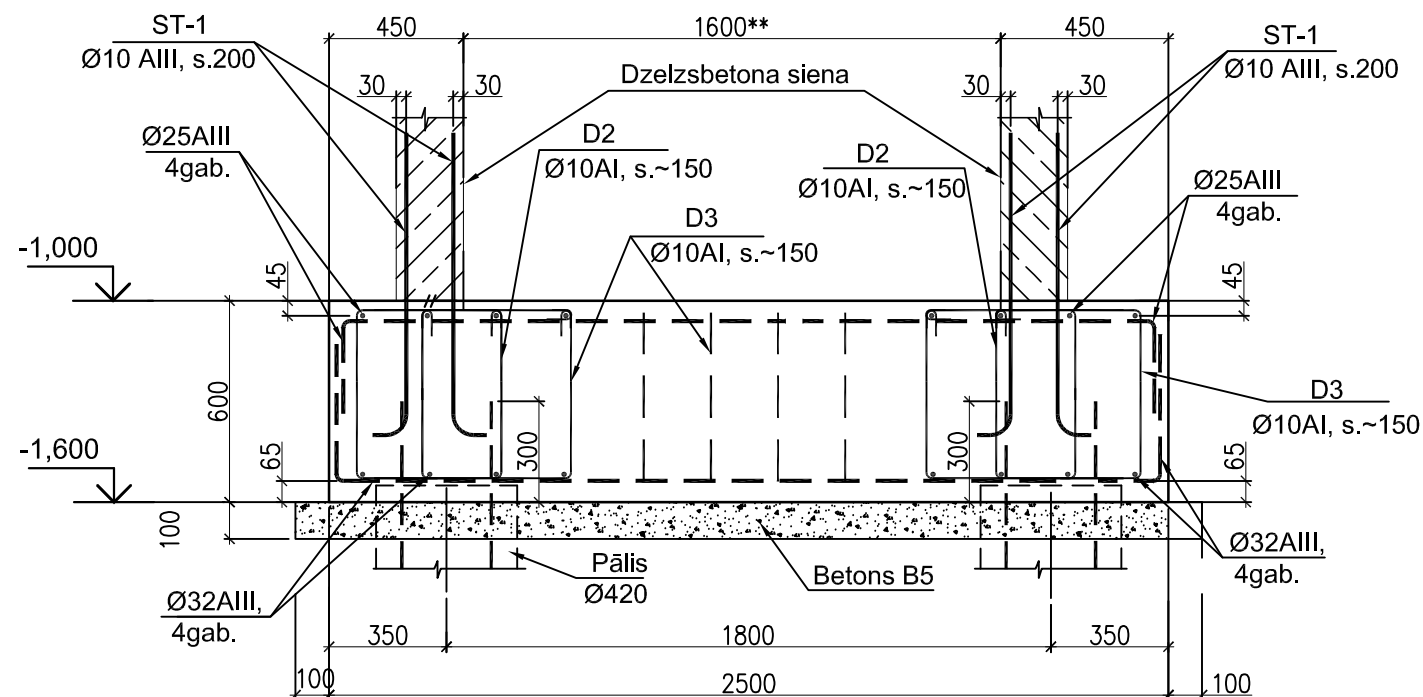

PiezTimes:

1. Šo lapu skatīt kopā ar rasējumu BK2\_121-002A.
2. \*\*) - izmērs precizējams pēc TN (liftiem) uzdevuma saņemšanas.

B						
A	Pēc pasūtītāja piezīmēm.				26.06.13.	
Nr.	IZMAITAS				DATUMS	
		AUTOCAD RASĒJUMĀ AR ROKU VEIKTAS IZMAIŅAS NAV SPĒKĀ				
ATBILDĪGAIS PROJEKTĒTĀJS:			ARHITEKTU BIROJS		E.Melngaila 1a, Rīga LV-1010 atika@latnet.lv	Fakss: 67096166 Tālrs.: 67096127
PROJEKTĒTĀJS:			būvkonstruktoru birojs SIA "METRICO"		Zaubes 6, Rīga, LV-1013 valerija@metrico.lv	Fakss: 67373369 Tālrs.: 67379110
BŪVOBJEKTS:	LLU PĀRTIKAS TEHNOLOĢIJAS FAKULTĀTE ĒKA Nr.2					
ADRESE:	RĪGAS IELA 22, JELGAVA					
PASŪTĪTĀJS:	LATVIJAS LAUKSAIMNIECĪBAS UNIVERSITĀTE					
RASĒJUMS:	Lentveida režģogs LR1. Šķēlums 1p-1p.					
BŪVPROJEKTA DAĻAS VAD.:	V. Zablocka		DATUMS	RASĒJUMA NR. ARHĪVA REĢ. NR.	J7_TP_BK2_125-018A	
IZSTRĀDĀJA:	V.Zablocka			PASŪTĪJUMA NR.	2012-07	DATUMS 2013.05.07.
IZSTRĀDĀJA:				STADIJA	TP	LAPAS SADAĻĀ
IZSTRĀDĀJA:				MARKA	BK2	LAPAS CAUREJOŠAIS NR.
bk2 125 01 19.rezqog1.dwg				MĒROGS	M1:20	