
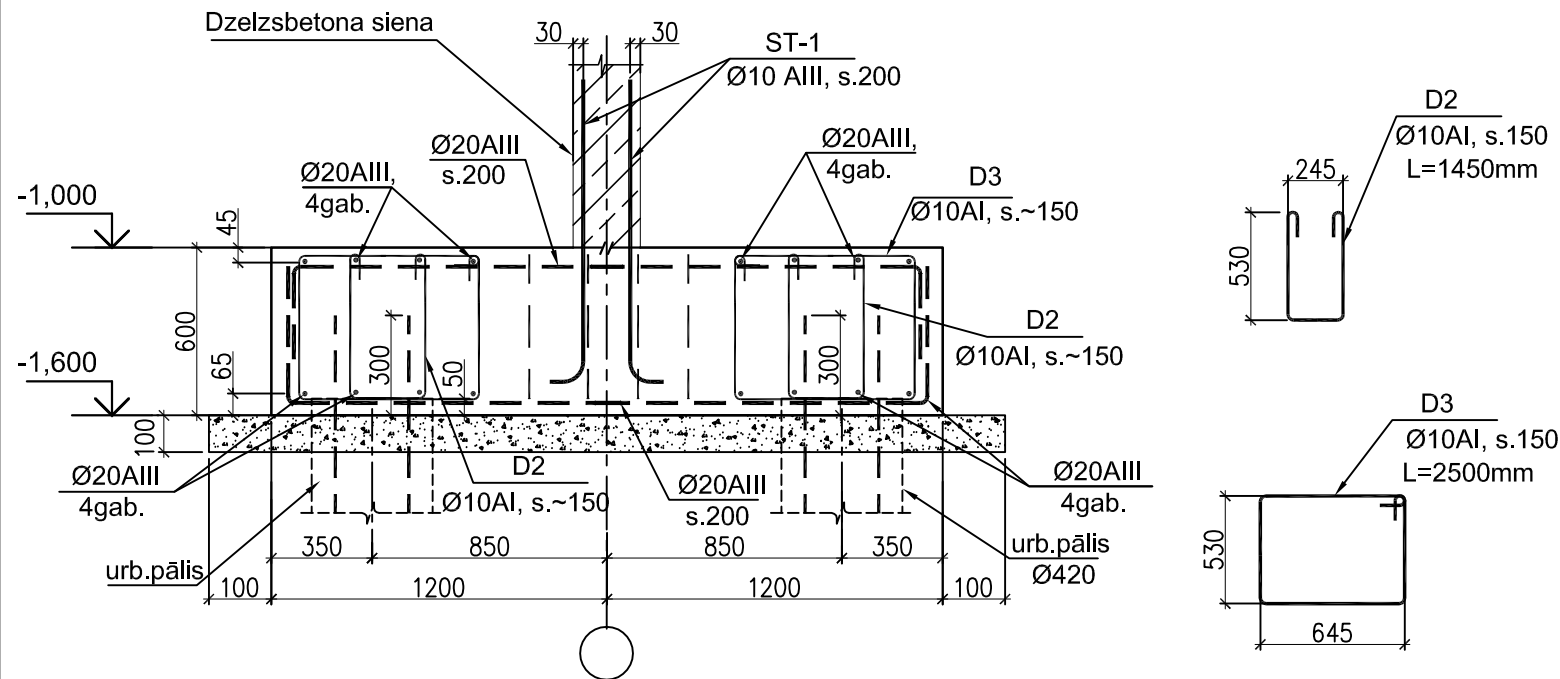


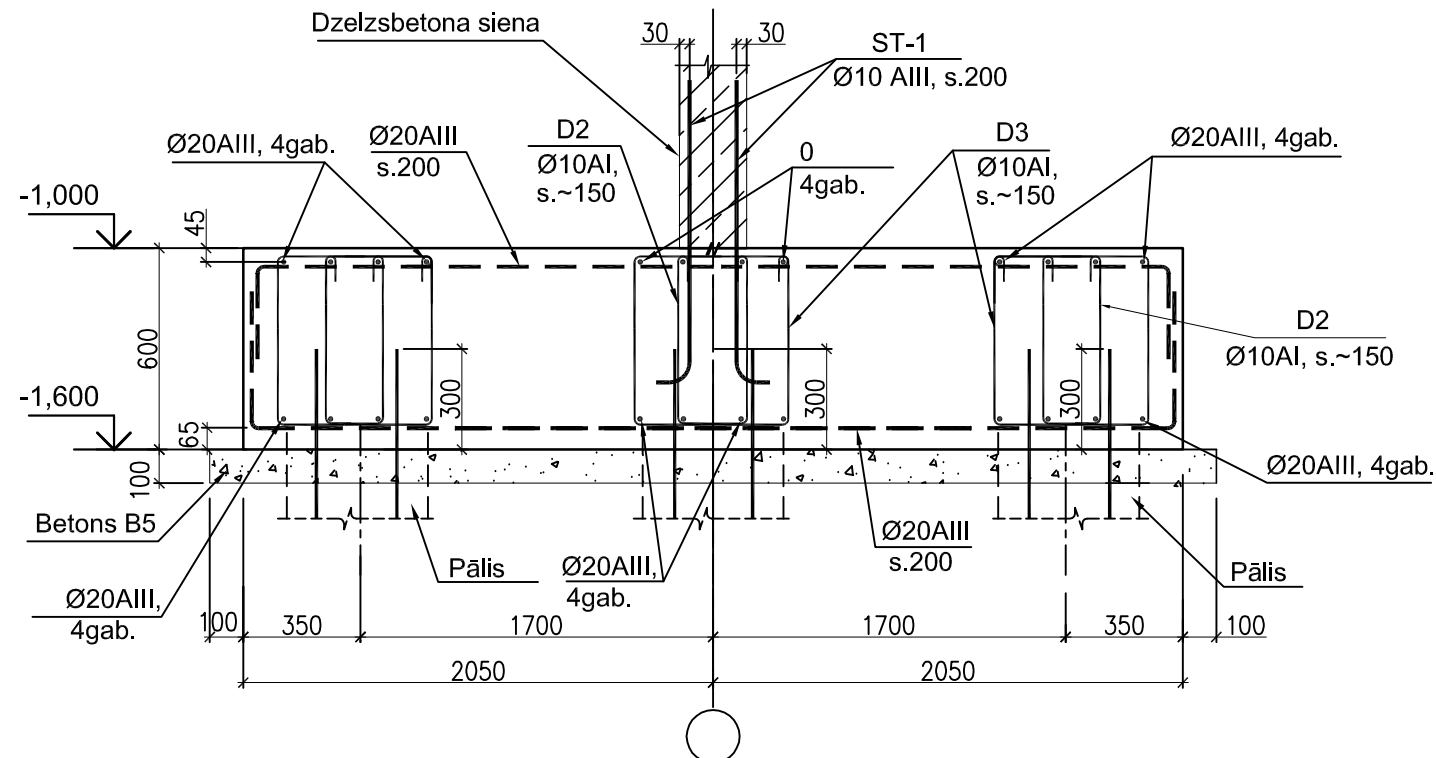

Uz 1 elementu

LR3

Piezīmes:

1. Šo lapu skatīt kopā ar rasējumu BK2_121-002A.

| | | | | | | |
|---|---|--|---|---------------------------------|---|--------------------------|
| B | | | | | 26.06.13. | |
| A | Pēc pasūtītāja piezīmēm. | | | | | |
| Nr. | IZMAITAS | | | | DATUMS | |
| AUTOCAD RASĒJUMĀ AR ROKU VEIKTAS IZMAIŅAS NAV SPĒKĀ | | | | | | |
| ATBILDĪGAIS PROJEKTĒTĀJS: |  | | ARHITEKTU BIROJS | | E.Melngaila 1a, Rīga LV-1010 atika@latnet.lv | |
| PROJEKTĒTĀJS: |  | | būvkonstruktoru birojs SIA "METRICO" | | Zaubes 6, Rīga, LV-1013 valerija@metrico.lv | |
| BŪVOBJEKTS: | LLU PĀRTIKAS TEHNOLOĢIJAS FAKULTĀTE ĒKA Nr.2 | | | | | |
| ADRESE: | RĪGAS IELA 22, JELGAVA | | | | | |
| PASŪTĪTĀJS: | LATVIJAS LAUKSAIMNIECĪBAS UNIVERSITĀTE | | | | | |
| RASĒJUMS: | Lentveida režģogi LR2; LR3. | | | | | |
| BŪVPROJEKTA DAĻAS VAD.: | V. Zablocka | | DATUMS | RASĒJUMA NR. ARHĪVA REĢ. NR. | J7_TP_BK2_125-019A | |
| IZSTRĀDĀJA: | V.Zablocka | | | PASŪTĪJUMA NR. | 2012-07 | DATUMS 2013.05.07. |
| IZSTRĀDĀJA: | | | | STADIJA | TP | LAPAS SADAĻĀ |
| IZSTRĀDĀJA: | | | | MARKA | BK2 | LAPAS CAUREJOŠAIS NR. |
| bk2 125 01 19.rezqogi.dwg | | | | MĒROGS | M1:20 | |