
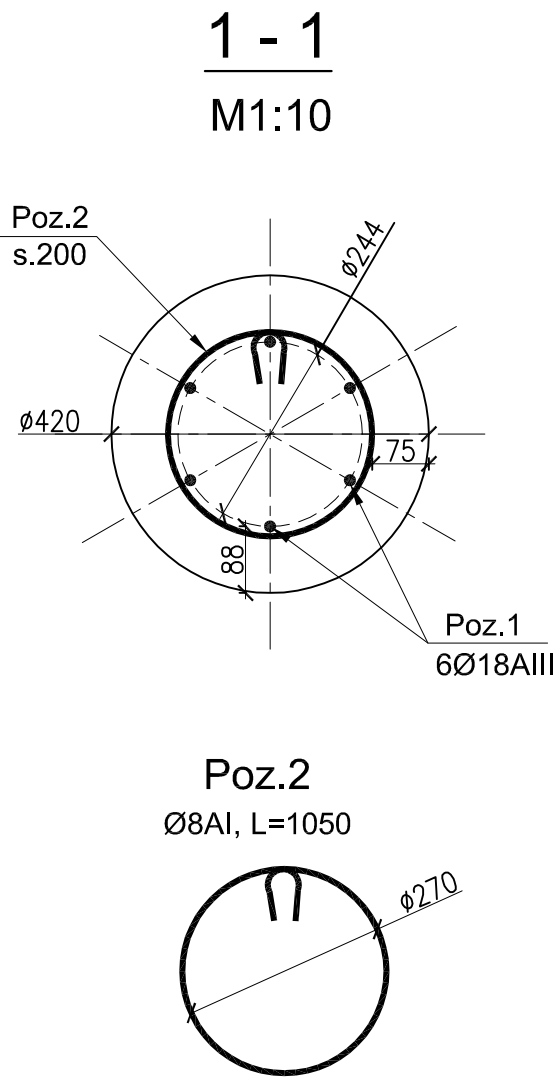


Vietas urbpālis VP1

Materiālu specifikācija uz 1 pāju

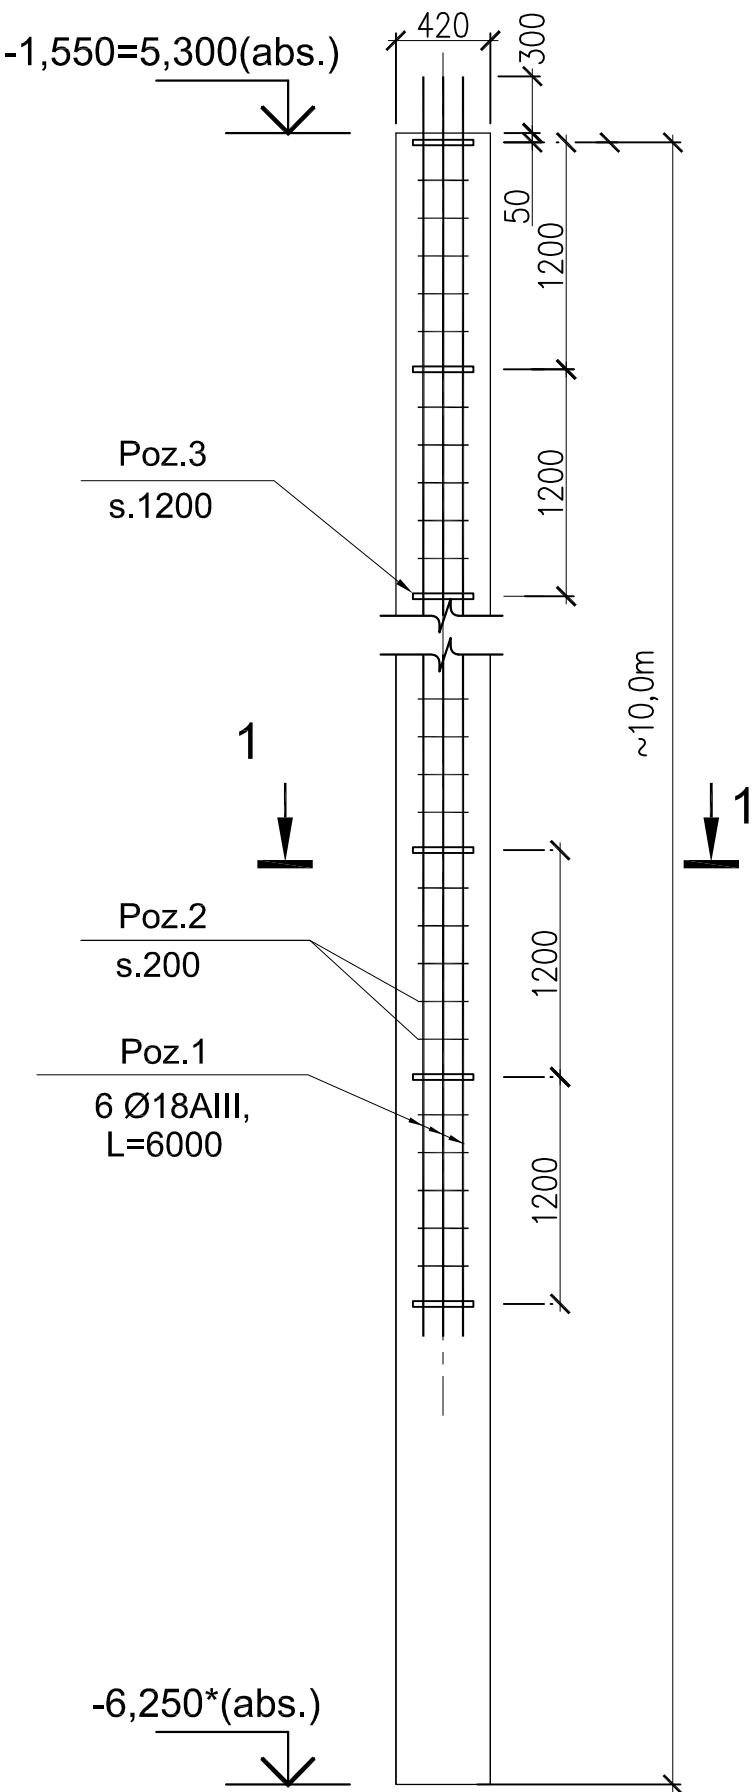

Poz.	Apzīmējums	Nosaukums	Skaits	1 el. Masa (kg)	Piezīmes (kop.masa, kg)
		VP-1			
1	GOST 5781-82	Ø 18AIII, Lkop., tm	40,0	1,998	80,0
2	GOST 5781-82	Ø 8AI, L=1050, gab.	30	0,42	12,6
3	GOST 103-76	- 4x40, kg	10,0		
		Betons B35, W6, F100, m3	1,5		

1. Šo lapu skatīt kopā ar paskaidrojuma rakstu un ar ras. BK2_100-001A... -003.
2. Visiem pielietotajiem materiāliem ir jāatbilst attiecīgās kvalitātes sertifikātam pielietojamā sfērā.
3. Būvuzņēmējam, saskaņā ar EN 206-1:2000, ir jāizstrādā nepieciešamā betona tehniskie noteikumi betona ražotājām ar visām prasītā betona īpašībām.
4. Būvuzņēmējam ir jākonkrēzē visas prasības attiecībā uz betona īpašībām, kuras ir jāievēro transportēšanas laikā, pēc piegādes, iestrādes, noblīvēšanas, cietēšanas vai apstrādes laikā.
5. Visas atsauces uz iekārtu, materiālu un izstrādājumu izgatavotāju firmām, kuras norādītas būvprojektā, liecina tikai par šo izstrādājumu un iekārtu kvalitāti un apkalpošanas līmeni.
6. Specifikācijas norādīto iekārtu un materiālu nomaina ir iespējama ar citām tehniski analogām iekārtām un materiāliem.
7. Aizsargkārtā - 75mm.
8. *)- tiks precizēts.

B	Pēc pasūtītāja piezīmēm.		26.06.13.
A	IZMAIŅAS		DATUMS
Nr.	AUTOCAD RASĒJUMĀ AR ROKU VEIKTAS IZMAIŅAS NAV SPĒKĀ		
ATBILDĪGAIS PROJEKTĒTĀJS:	SKONTO BŪVE ARHITEKTU BIROJS		E.Meļņaiļa 1a, Rīga LV-1010 atika@latnet.lv
PROJEKTĒTĀJS:	būvkonstruktoru birojs SIA "METRICO"		Zaubes 6, Rīga, LV-1013 valerija@metrico.lv
BŪVOBJEKTS:	LLU PĀRTIKAS TEHNOLOĢIJAS FAKULTĀTE ĒKA Nr.2		Fakss: 67096166 Tālr.: 67096127
ADRESE:	RĪGAS IELA 22, JELGAVA		Fakss: 67373369 Tālr.: 67379110
PASŪTĪTĀJS:	LATVIJAS LAUKSAIMNIECĪBAS UNIVERSITĀTE		
RASĒJUMS:	Pālis VP1.		
BŪVPROJEKTA DAĻAS VAD.:	V. Zablocka	DATUMS	RASĒJUMA NR. ARHĪVA REG. NR. J7_TP_BK2_125-020A
IZSTRĀDĀJA:	V.Zablocka	PASŪTĪJUMA NR.	2012-07 DATUMS 2013.05.07.
IZSTRĀDĀJA:		STADIJA	TP LAPAS SADAĻĀ
IZSTRĀDĀJA:		MARKA	BK2 LAPAS CAUREJOŠAIS NR.
bk2_121_020,021_vp1_vp2.dwg		MĒROGS	M1:150