
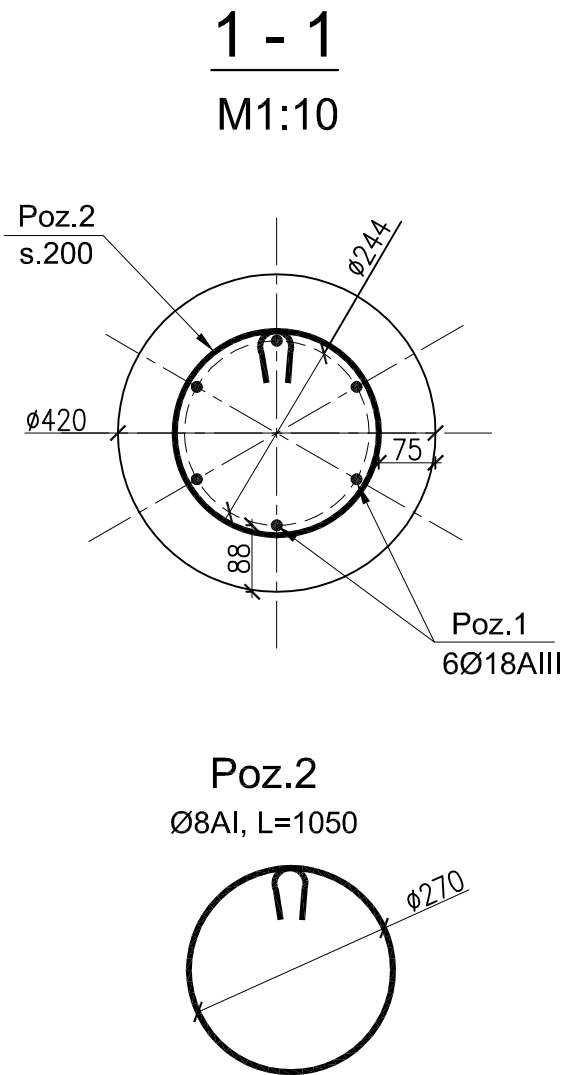


Vietas urbpālis VP2

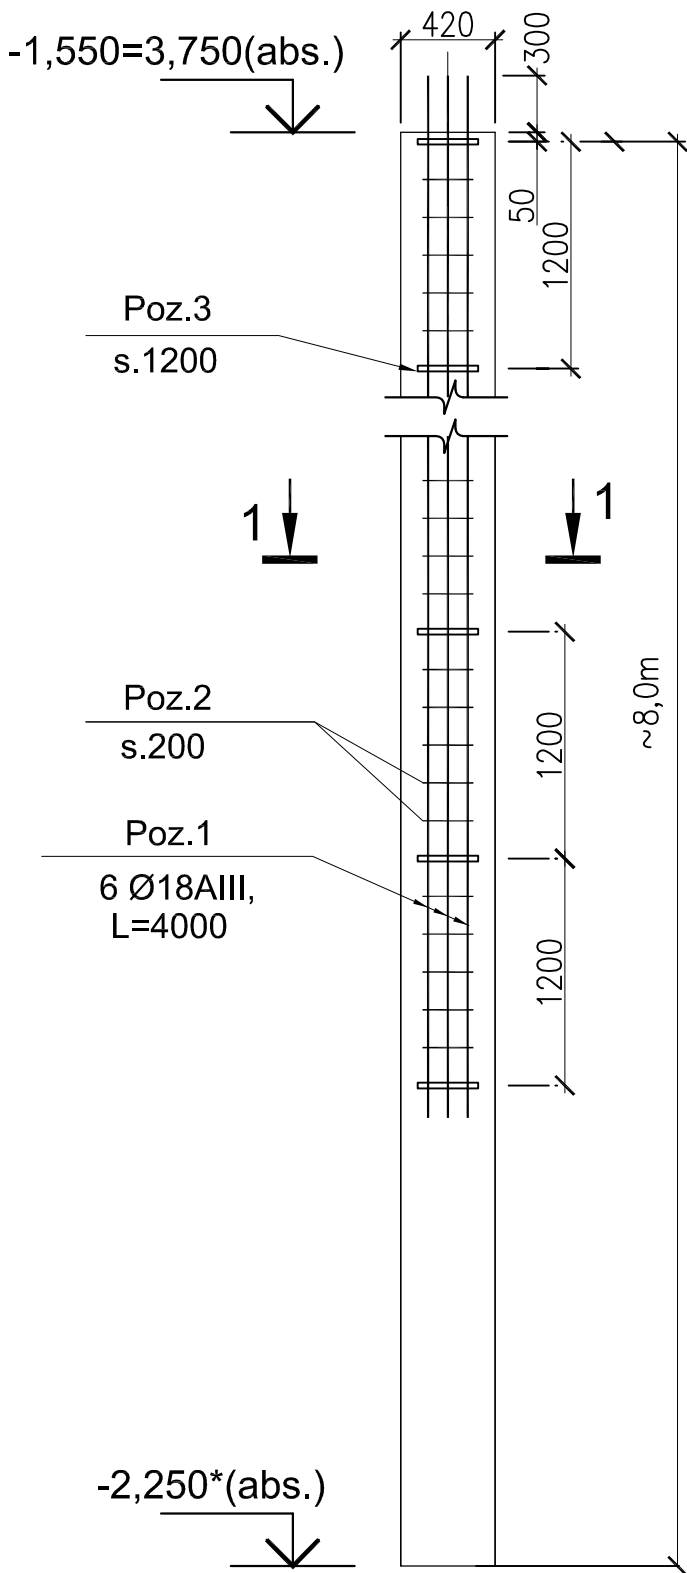

Materiālu specifikācija uz 1 pāļu

Poz.	Apzīmējums	Nosaukums	Skaits	1 el. Masa (kg)	Piezīmes (kop.masa, kg)
		VP-2			
1	GOST 5781-82	Ø 18AIII, Lkop., tm	27,0	1,998	54,0
2	GOST 5781-82	Ø 8AI, L=1050, gab.	21	0,42	9,0
3	GOST 103-76	- 4x40, kg	8,5		
		Betons B35, W6, F100, m3	1,2		

- Šo lapu skatīt kopā ar paskaidrojuma rakstu un ar ras. BK2\_100-001A... -003.
- Visiem pielietotajiem materiāliem ir jāatbilst attiecīgās kvalitātes sertifikātam pielietojamā sfērā.
- Būvuzņēmējam, saskaņā ar EN 206-1:2000, ir jāizstrādā nepieciešamā betona tehniskie noteikumi betona ražotājām ar visām prasītā betona īpašībām.
- Būvuzņēmējam ir jākonkrēzē visas prasības attiecībā uz betona īpašībām, kuras ir jāievēro transportēšanas laikā, pēc piegādes, iestrādes, noblīvēšanas, cietēšanas vai apstrādes laikā.
- Visas atsauces uz iekārtu, materiālu un izstrādājumu izgatavotāju firmām, kuras norādītas būvprojektā, liecina tikai par šo izstrādājumu un iekārtu kvalitāti un apkalpošanas līmeni.
- Specifikācijas norādīto iekārtu un materiālu nomaiņa ir iespējama ar citām tehniski analogām iekārtām un materiāliem.
- Aizsargkārtā - 75mm.
- \*)- tiks precizēts.

B		
A	Pēc pasūtītāja piezīmēm.	
Nr.	IZMAIŅAS	26.06.13.
	AUTOCAD RASĒJUMĀ AR ROKU VEIKTAS IZMAIŅAS NAV SPĒKĀ	DATUMS
ATBILDĪGAIS PROJEKTĒTĀJS:	<div> <div> </div> <div> <b>SKONTO BUVE</b>                      ARHITEKTU BIROJS                 </div> </div>	E.Meļņaiļa 1a, Rīga LV-1010 atika@latnet.lv Fakss: 67096166 Tālr.: 67096127
PROJEKTĒTĀJS:	<div> <div> </div> <div> <b>METRICO</b>                      būvkonstruktoru birojs                      SIA "METRICO"                 </div> </div>	Zaubes 6, Rīga, LV-1013 valerija@metrico.lv Fakss: 67373369 Tālr.: 67379110
BŪVOBJEKTS:	LLU PĀRTIKAS TEHNOLOĢIJAS FAKULTĀTE ĒKA Nr.2	
ADRESE:	RĪGAS IELA 22, JELGAVA	
PASŪTĪTĀJS:	LATVIJAS LAUKSAIMNIECĪBAS UNIVERSITĀTE	
RASĒJUMS:	Pālis VP2.	
BŪVPROJEKTA DAĻAS VAD.:	V. Zablocka	DATUMS
IZSTRĀDĀJA:	V.Zablocka	RASĒJUMA NR. ARHĪVA REG. NR.
IZSTRĀDĀJA:		PASŪTĪJUMA NR.
IZSTRĀDĀJA:		STADIJA
IZSTRĀDĀJA:		MARKA
bk2_121_020,021_vp1_vp2.dwg		MĒROGS
		J7_TP_BK2_125-021A
		2012-07
		DATUMS
		2013.05.07.
		TP
		LAPAS SADAĻĀ
		BK2
		LAPAS CAUREJOŠAIS NR.
		M1:150