



Lievenis K7
(šķēlums)

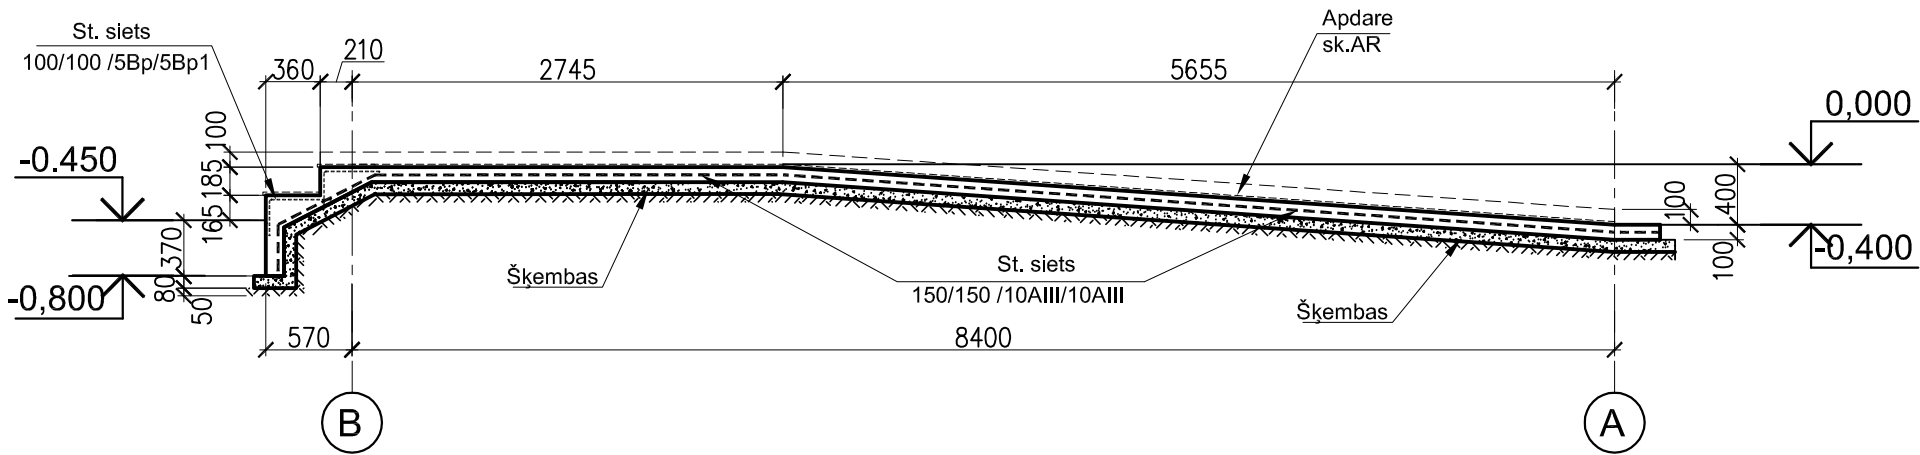

Lievenis K3
(panduss)

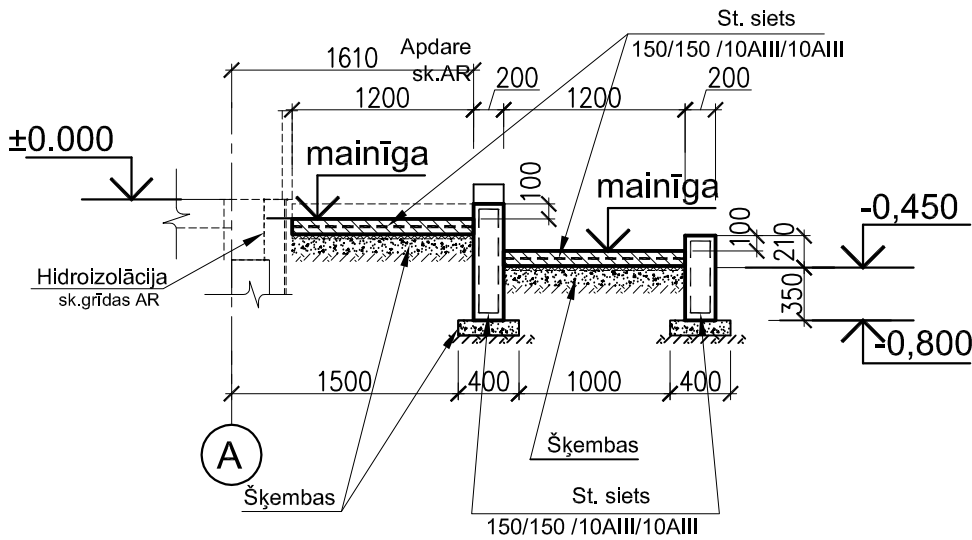

Piezīmes:
1. Šo lapu skatīt kopā ar rasējumiem BK2_165-001; R22_2_TP_AR_111-011.

B				
A				
Nr.	IZMAIŅAS		DATUMS	
	AUTOCAD RASĒJUMĀ AR ROKU VEIKTAS IZMAIŅAS NAV SPĒKĀ			
ATBILDĪGAIS PROJEKTĒTĀJS:	 ARHITEKTU BIROJS		E.Meļņgalja 1a, Rīga LV-1010 atika@latnet.lv	
PROJEKTĒTĀJS:	 būvkonstruktoru birojs SIA "METRICO"		Zaubes 6, Rīga, LV-1013 valertija@metrigo.lv	
BŪVOBJEKTS:	LLU PĀRTIKAS TEHNOLOĢIJAS FAKULTĀTE ĒKA Nr.2		Fakss: 67096166 Tālr.: 67096127	
ADRESE:	RĪGAS IELA 22, JELGAVA			
PASŪTĪTĀJS:	LATVIJAS LAUKSAIMNIECĪBAS UNIVERSITĀTE			
RASĒJUMS:	Lieveni K3(panduss); K7 (šķēlums)			
BŪVPROJEKTA DAĻAS VAD.:	V. Zablocka		DATUMS	RASĒJUMA NR. ARHĪVA REĢ. NR.
IZSTRĀDĀJA:	G.Ivanova			J7_TP_BK2_165_002
IZSTRĀDĀJA:			PASŪTĪJUMA NR.	2012-07
IZSTRĀDĀJA:			STADIJA	TP
IZSTRĀDĀJA:			MARKA	BK2
bk2_165_01.02_liev_k31..7.dwg			MĒROGS	M1:50
				LAPAS CAUREJOŠAIS NR.
				2013.05.14.
				LAPAS SADAĻĀ