3. stāva pārseguma shēma.

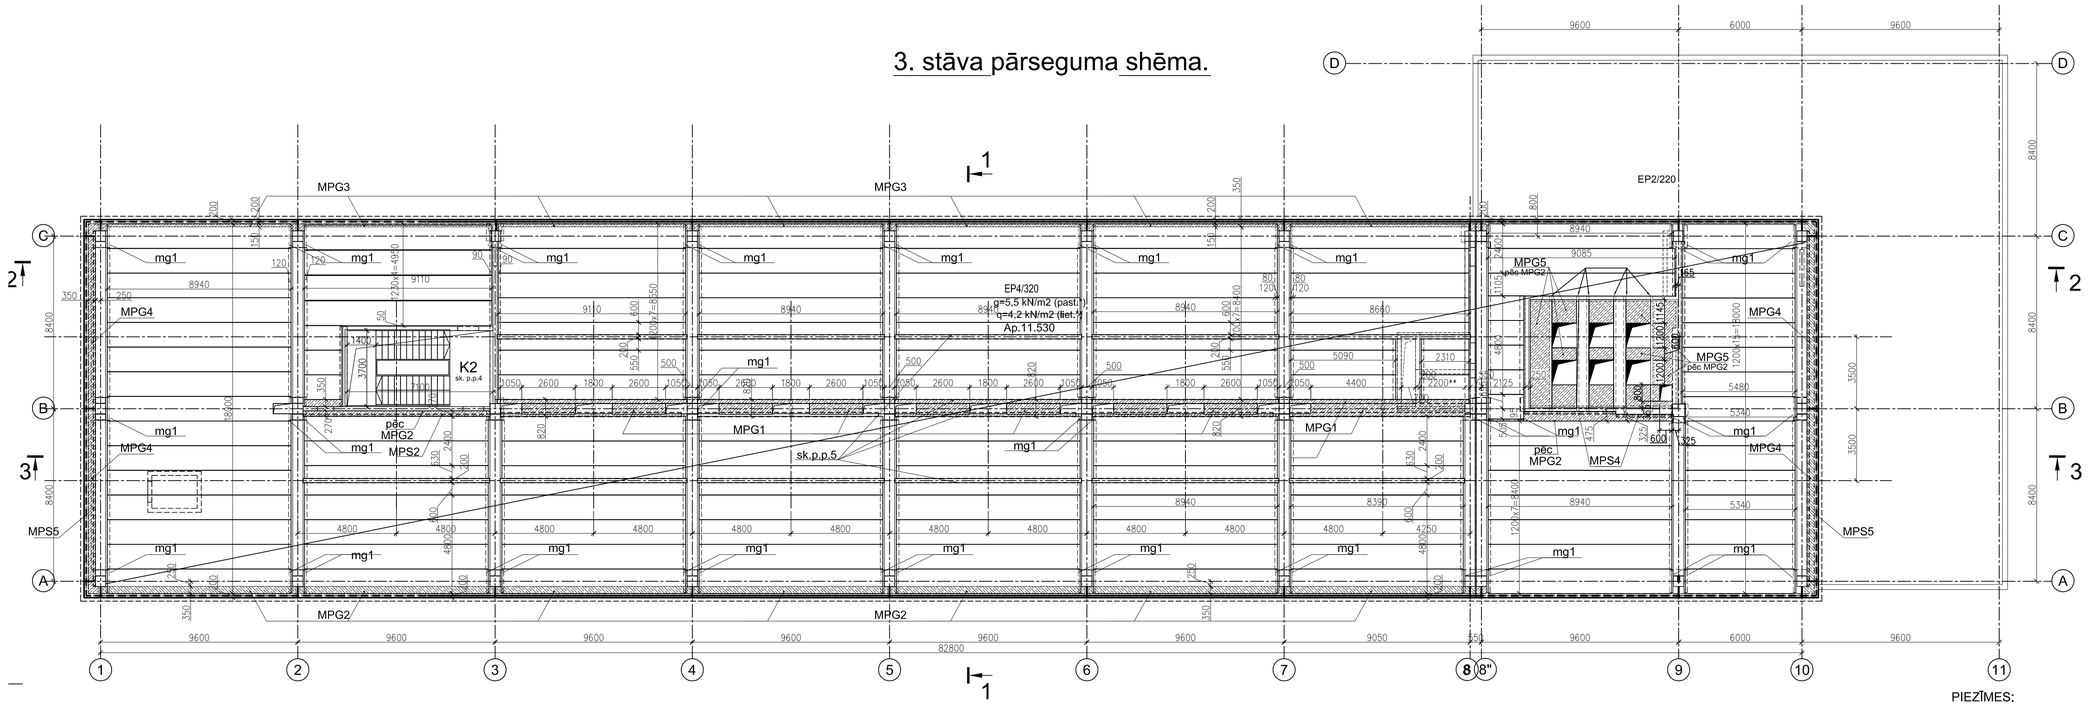

APZĪMĒJUMI:
g- normatīva pastāvīgā slodze.
q- normatīva lietderīga slodze (pārseguma paneļu pašsvars nav iekļauts).

	Pārlaidumu garums L p	Enkurošanas gar. L en
Sienās (B25)	40 Ø	35 Ø
Kolonnās (B35)	35 Ø	30Ø
Sijas (B30)	35 Ø	30 Ø

Pirms šajā lapā dotā projekta risinājumu īstenošanas, pārbaudīt projektā pieņemto risinājumu atbilstību reālai situācijai būvlaukumā un AR, ŪK, AVK, EL, GA, TN daļu risinājumiem.

NOSACĪTI APZĪMĒJUMI:

S1-502-1
- Elementa Nr.
- Elementa tips (2 konsol.)
- Izmērs, mm
- Stāva Nr.

S1-502-1 Sija
K-501-1 Kolonna

Mezgls 1s

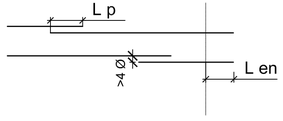

Shēmai pievienojamā specifikācija

Poz.	Apzīmējums	Nosaukums	Skaits	1 el. Masa (kg)	Piezīmes
EP4-320	BK-285-02A	Pārs. panelis 1200bx320h, Lkop.,tm	1100.0		Saliek.dzb
MPG1	BK-285-04A	Mon. pārseguma gabals (22.5m2):			
	GOST 5781-82	Ø10AIII, t	0.30		
		Betons B30 m3	2.8		
MPG2	BK-285-04A	Mon. pārseguma gabals (32m2):			
	GOST 5781-82	Ø10AIII, t	0.42		
		Betons B30 m3	3.9		
MPG3	BK-285-04A	Mon. pārseguma gabals (12m2):			
	GOST 5781-82	Ø10AIII, t	0.16		
		Betons B30 m3	1.5		
MPG4	BK-285-04A	Mon. pārseguma gabals (6.5m2):			
	GOST 5781-82	Ø10AIII, t	0.09		
		Betons B30 m3	0.8		
MPG5	BK-285-04A	Mon. pārseguma gabals (29m2):			
	GOST 5781-82	Ø10AIII, t	0.33		
		Betons B30 m3	3.5		
MPG1,2,3,4,5	Aizpildījums	Keramzītbetons g=650kg/m3 m3	20.0		

Poz.	Apzīmējums	Nosaukums	Skaits	1 el. Masa (kg)	Piezīmes
MPS2	GOST 8240-89	Metāla sija U 30 Lkop.,tm	9.1	32.0	0.3t
MPS4	GOST 8509-93	L100x10, Lkop.,tm	42.2	15.0	0.64t
šuvē pārs.	GOST 5781-82	Ø12AIII, Lkop.,tm	630	0.888	0.56t
šuvē pārs.	GOST 5781-82	Ø10AIII, Lkop.,tm	320	0.617	0.2t
šuvē pārs.		Betons B30 m3	7.1		
def. šuvē	Aizpildījums	Siltinājums b=50, m2	8.5		sk. p.p.5

PIEZĪMES:
1. Šo lapu skatīt kopā ar ar paskaidrojuma rakstu un rasējumiem BK3-211-01A...04A, -251-01A..06A.
2. *) - izmērs precizējams, sk. AR daļā.
3. **) - izmērs precizējams pēc TN (liftiem) uzdevuma saņemšanas.
4. Kāpņu K1, K2 risinājumus skat. BK3-261-01A...09.
5. Mon. dzb siju risinājumus sk. BK3-271-02A.
6. Caurumus pārseguma paneļos, mazākus par 135 mm, izurbt uz vietas, nasagraujot paneļu ribas.

Nr.	IZMAIŅAS	DATUMS
B		
A	Pēc pasūtītāja piezīmēm.	26.06.13.
	AUTOCAD RASĒJUMĀ AR ROKU VEIKTAS IZMAIŅAS NAV SPĒKĀ	

ATBILDĪGAIS PROJEKTĒTĀJS:	SKONTO BŪVE ARHITEKTU BIROJS	E.Melngaiļa 1a, Rīga LV-1010 atika@latnet.lv	Fakss: 67096166 Tālr.: 67096127
PROJEKTĒTĀJS:	METRICO būvkonstrukteru birojs SIA "METRICO"	Zaubes 6, Rīga, LV-1013 valerija@metrico.lv	Fakss: 67373369 Tālr.: 67379110
BŪVOBJEKTS:	LLU PĀRTIKAS TEHNOLOĢIJAS FAKULTĀTE ĒKA Nr.2		
ADRESE:	RĪGAS IELA 22, JELGAVA		
PASŪTĪTĀJS:	LATVIJAS LAUKSAIMNIECĪBAS UNIVERSITĀTE		
RASĒJUMS:	3. stāva pārseguma shēma.		

BŪVPROJEKTA DAĻAS VAD.:	V. Zablocka		DATUMS	RASĒJUMA NR. ARHĪVA REĢ. NR.	J7_TP_BK3_251-03A		
IZSTRĀDĀJA:	V.Zablocka			PASŪTĪJUMA NR.	2012-07	DATUMS	2013.05.07.
IZSTRĀDĀJA:				STADIJA	TP	LAPAS SADAĻĀ	
IZSTRĀDĀJA:				MARKA	BK3	LAPAS CAUREJOŠAIS NR.	
j7_bk3_251_001...004_shpars_2013.05.21.dwg				MĒROGS	M1:150		