1. stāva rīģeļu shēma.

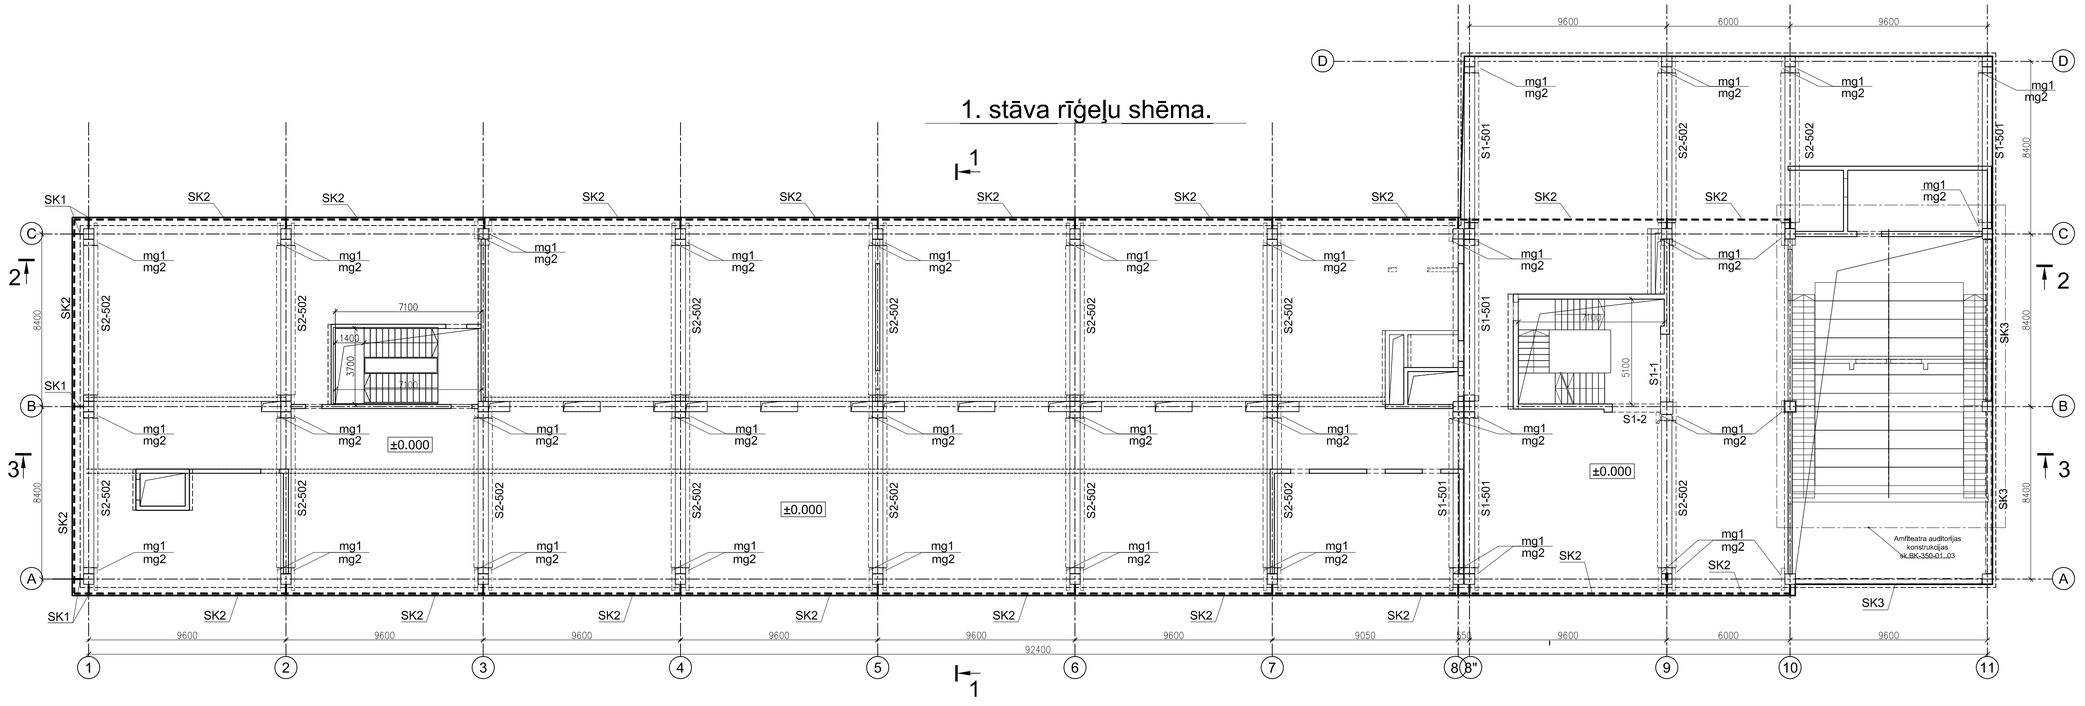

	Pārlaidumu garums L p	Enkurošanas gar. L en
Sienās (B25)	40 Ø	35 Ø
Kolonnās (B35)	35 Ø	30Ø
Sijas (B30)	35 Ø	30 Ø

Mezgls 1s

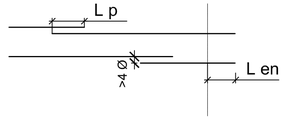

NOSACĪTI APZĪMĒJUMI:

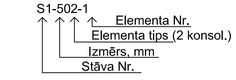

S1-502-1 Sija
K-501-1 Kolonna

S1-501

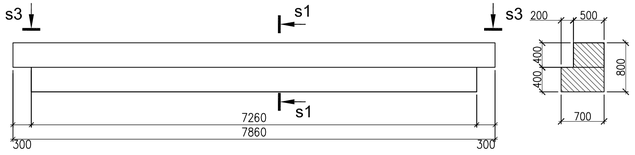

s1-s1

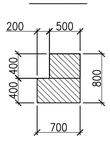

S1-502

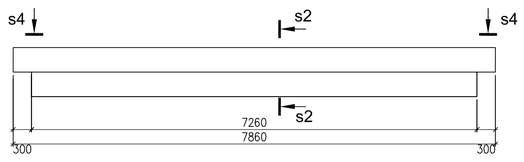

s2-s2

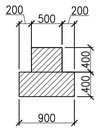

s3-s3

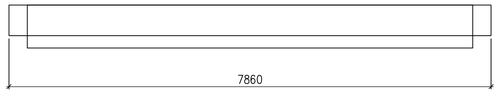

s4-s4

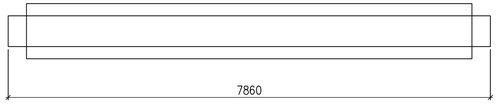

Shēmai pievienojamā specifikācija

Poz.	Apzīmējums	Nosaukums	Skaits	1 el. Masa (kg)	Piezīmes
S1-501	BK3-251-06A	Saliek. rīģ. 500/900/800h gab.	5		L=7860
S1-502	BK3-251-06A	Saliek. rīģ. 500/900/800h gab.	16		L=7860
S1-1	BK3-271-02A	Sija 400x600h, L=3300 gab.	1		Monol.dzb
S1-2	BK3-271-02A	Sija 400x600h, L=2360 gab.	1		Monol.dzb
mg1	BK3-285-03A	Metāla galdiņš (58 gab.) :			
	GOST 8509-93	L140x12, Lkop.,tm	29.0	25.0	0.72t
-12	S255	-12x150, Lkop.,tm	17.4	14.13	0.25t
mg2	GOST 8509-93	L125x10, L=1540 gab.	58	29.3	1.7t
SK1	BK3-285-04A	Metāla konsole (25 gab.):			
	GOST 8239-89	I40, Lkop.,tm	13.8	57.0	0.79t
-10	S255	-10x100, Lkop.,tm	5.6	7.85	0.45t
SK2	GOST 26020-83	Metāla sija I30 SH1 t	10.07		BK3-285-04
SK3	GOST 26020-83	Metāla sija I30 SH2 t	1.67		BK3-285-04
-10	S255	-10 t	0.18		BK3-285-04
Nenesošo sienu (ker/bet, vieglas starpsienas) apjomus skatīt AR daļā					

PIEZĪMES:
1. Šo lapu skatīt kopā ar paskaidrojuma rakstu un rasējumiem BK3-211-01A...04A, -251-01A..07A.
2. *) - izmērs precizējams, sk. AR daļā.
3. **) - izmērs precizējams pēc TN (liftiem) uzdevuma saņemšanas.
4. Kāpņu K1, K2 risinājumus skat. BK3-261-01A...09.
5. Mon. dzb siju risinājumus sk. BK3-271-02A.
6. Griezumus 1-1, 2-2, 3-3 skatīt ras. BK3 -112 -01A, 02A.
7. Nojumteņus skat. AR daļā.

B		
A	Pēc pasūtītāja piezīmēm.	26.06.13.
Nr.	IZMAIŅAS	DATUMS
	AUTOCAD RASĒJUMĀ AR ROKU VEIKTAS IZMAIŅAS NAV SPĒKĀ	

ATBILDĪGAIS PROJEKTĒTĀJS:	SKONTO BŪVE ARHITEKTU BIROJS	E.Melngaiļa 1a, Rīga LV-1010 atika@latnet.lv	Fakss: 67096166 Tālr.: 67096127
PROJEKTĒTĀJS:	METRICO būvkonstruktoru birojs SIA "METRICO"	Zaubes 6, Rīga, LV-1013 valerija@metrico.lv	Fakss: 67373369 Tālr.: 67379110
BŪVOBJEKTS:	LLU PĀRTIKAS TEHNOLOĢIJAS FAKULTĀTE ĒKA Nr.2		
ADRESE:	RĪGAS IELA 22, JELGAVA		
PASŪTĪTĀJS:	LATVIJAS LAUKSAIMNIECĪBAS UNIVERSITĀTE		
RASĒJUMS:	1. stāva rīģeļu shēma.		

BŪVPROJEKTA DAĻAS VAD.:	V. Zablocka		DATUMS	RASĒJUMA NR. ARHĪVA REĢ. NR.	J7_TP_BK3_251-05A			
IZSTRĀDĀJA:	V.Zablocka			PASŪTĪJUMA NR.	2012-07	DATUMS	2013.05.07.	
IZSTRĀDĀJA:				STADIJA	TP	LAPAS SADAĻĀ		
IZSTRĀDĀJA:				MARKA	BK3	LAPAS CAUREJOŠAIS NR.		
J7_bk3_251_05_07_sh-rigeli_2013.05.21.dwg				MĒROGS	M1:150			