


Kāpņu K1 principiāla shēma.

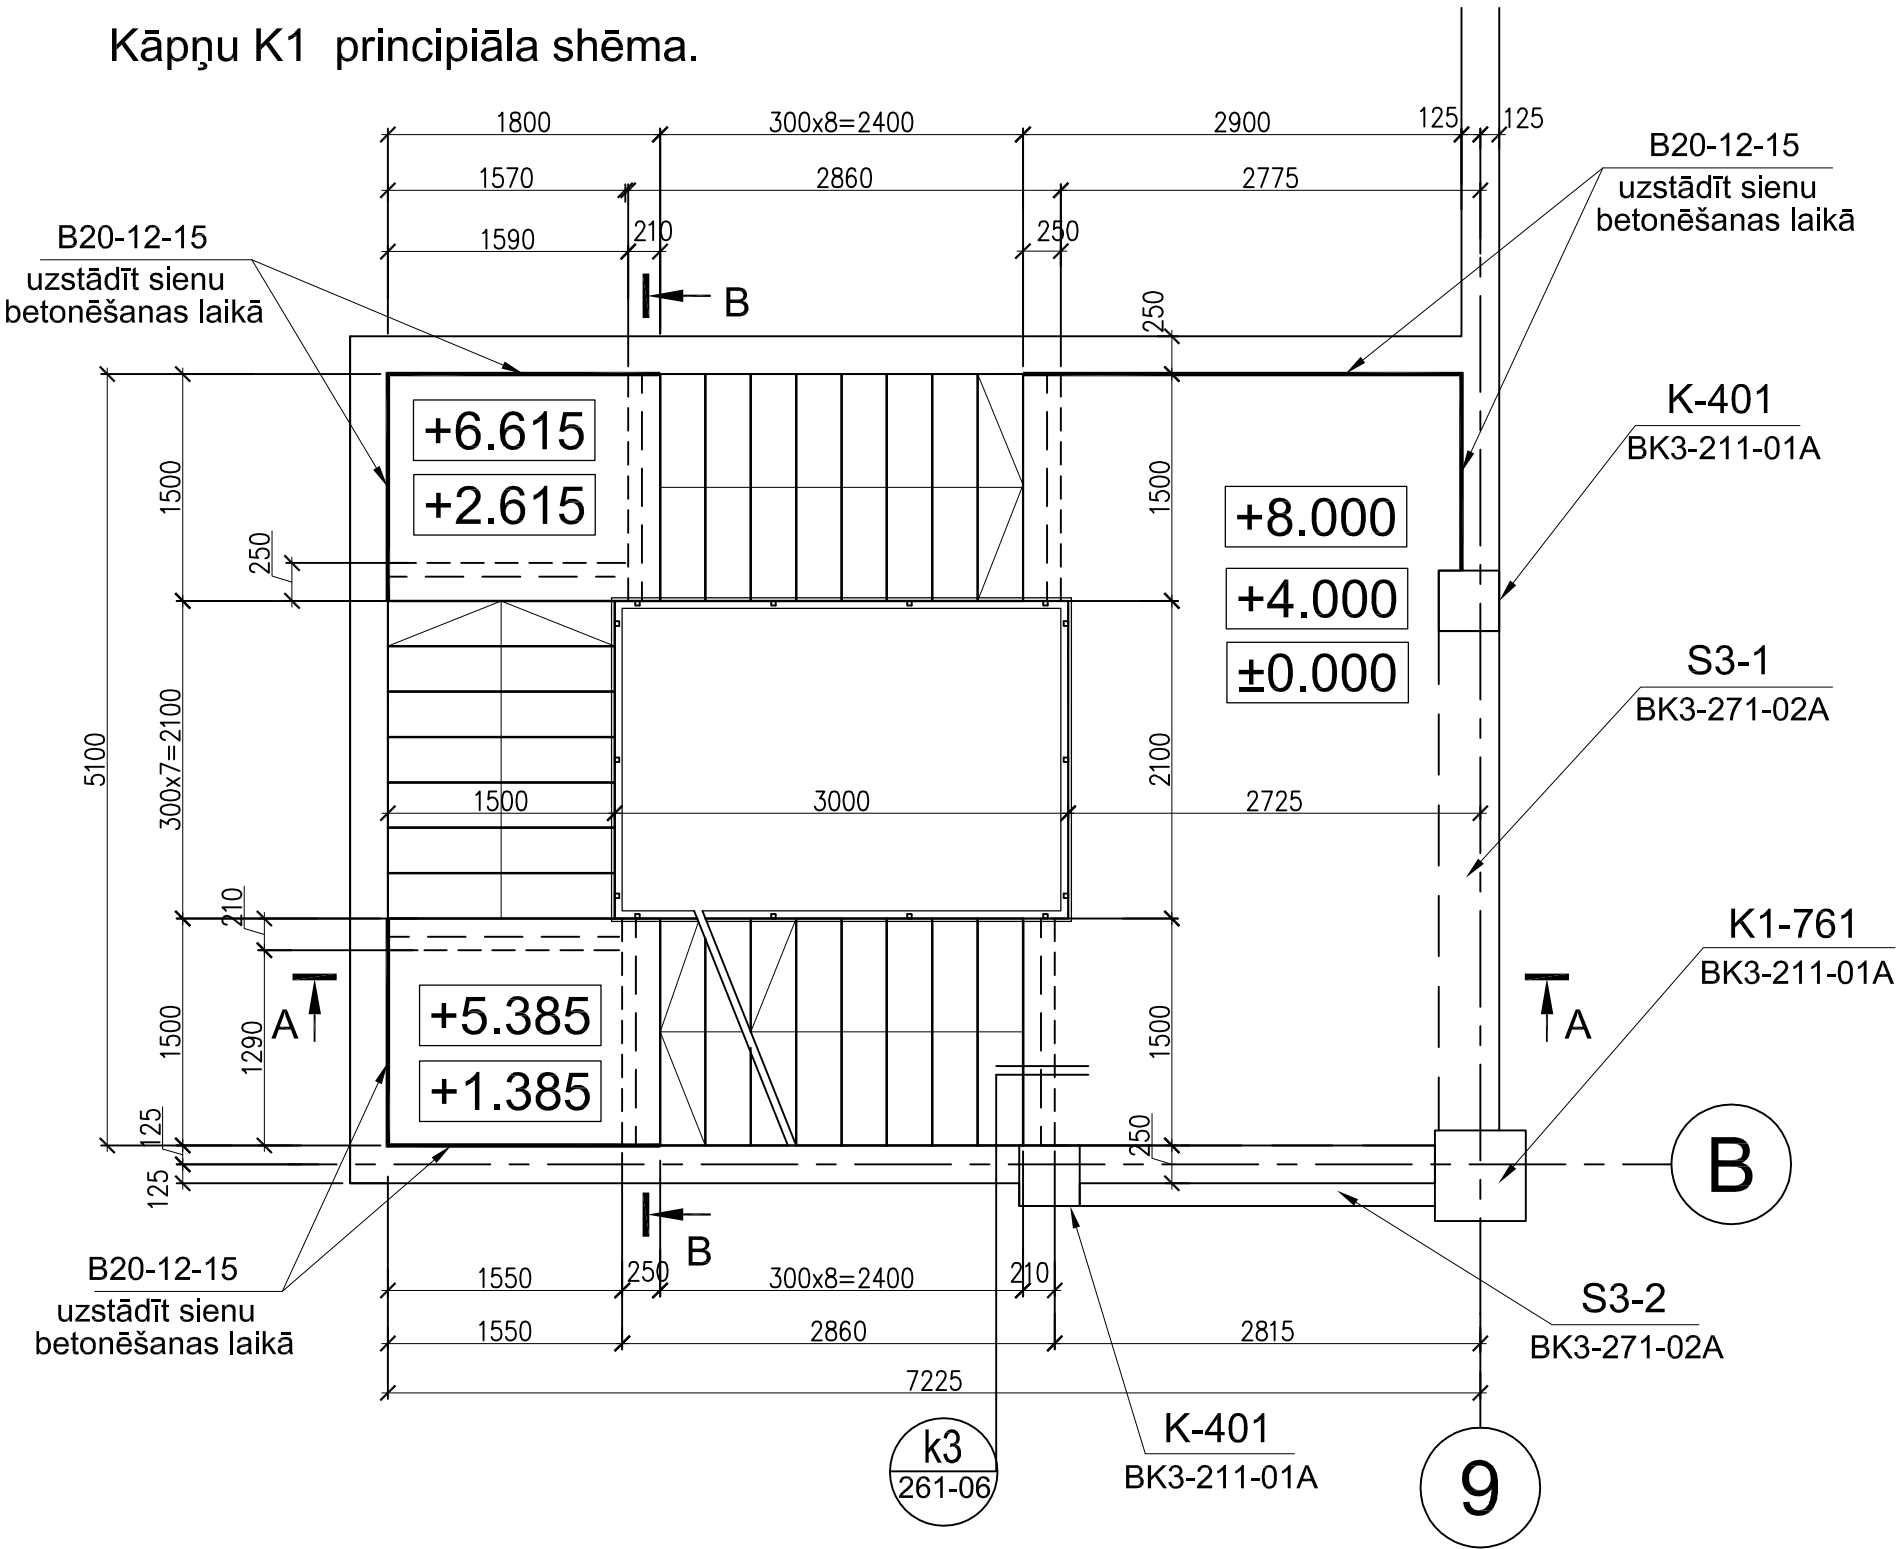

Piezīmes:  
1. Šo lapu skatīt kopā ar rasējumu BK3\_261-02A...05A.

B		
A	Pēc pasūtītāja piezīmēm.	26.06.13.
Nr.	IZMAIŅAS	DATUMS
	AUTOCAD RASĒJUMĀ AR ROKU VEIKTAS IZMAIŅAS NAV SPĒKĀ	

ATBILDĪGAIS PROJEKTĒTĀJS:	<b>SKONTO BUVE</b>	ARHITEKTU BIROJS	E.Meļņaija 1a, Rīga LV-1010 atika@latnet.lv	Fakss: 67096166 Tālrs.: 67096127
PROJEKTĒTĀJS:	būvkonstruktoru birojs SIA "METRICO"		Zaubes 6, Rīga, LV-1013 valerija@metrico.lv	Fakss: 67373369 Tālrs.: 67379110
BŪVOBJEKTS:	LLU PĀRTIKAS TEHNOLOĢIJAS FAKULTĀTE ĒKA Nr.2			
ADRESE:	RĪGAS IELA 22, JELGAVA			
PASŪTĪTĀJS:	LATVIJAS LAUKSAIMNIECĪBAS UNIVERSITĀTE			
RASĒJUMS:	Kāpnes K1. Principiāla shēma.			
BŪVPROJEKTA DAĻAS VAD.:	V. Zablocka	DATUMS	RASĒJUMA NR. ARHĪVA REĢ. NR.	J7_TP_BK3_261_01A
IZSTRĀDĀJA:	V.Zablocka	PASŪTĪJUMA NR.	2012-07	DATUMS 2013.05.14.
IZSTRĀDĀJA:		STADIJA	TP	LAPAS SADAĻĀ
IZSTRĀDĀJA:		MARKA	BK3	LAPAS CAUREJOŠAIS NR.
j7_bk3_261_01,02.06.07_kapn_sh_k1,k2.dwg		MĒROGS	M1:50	