


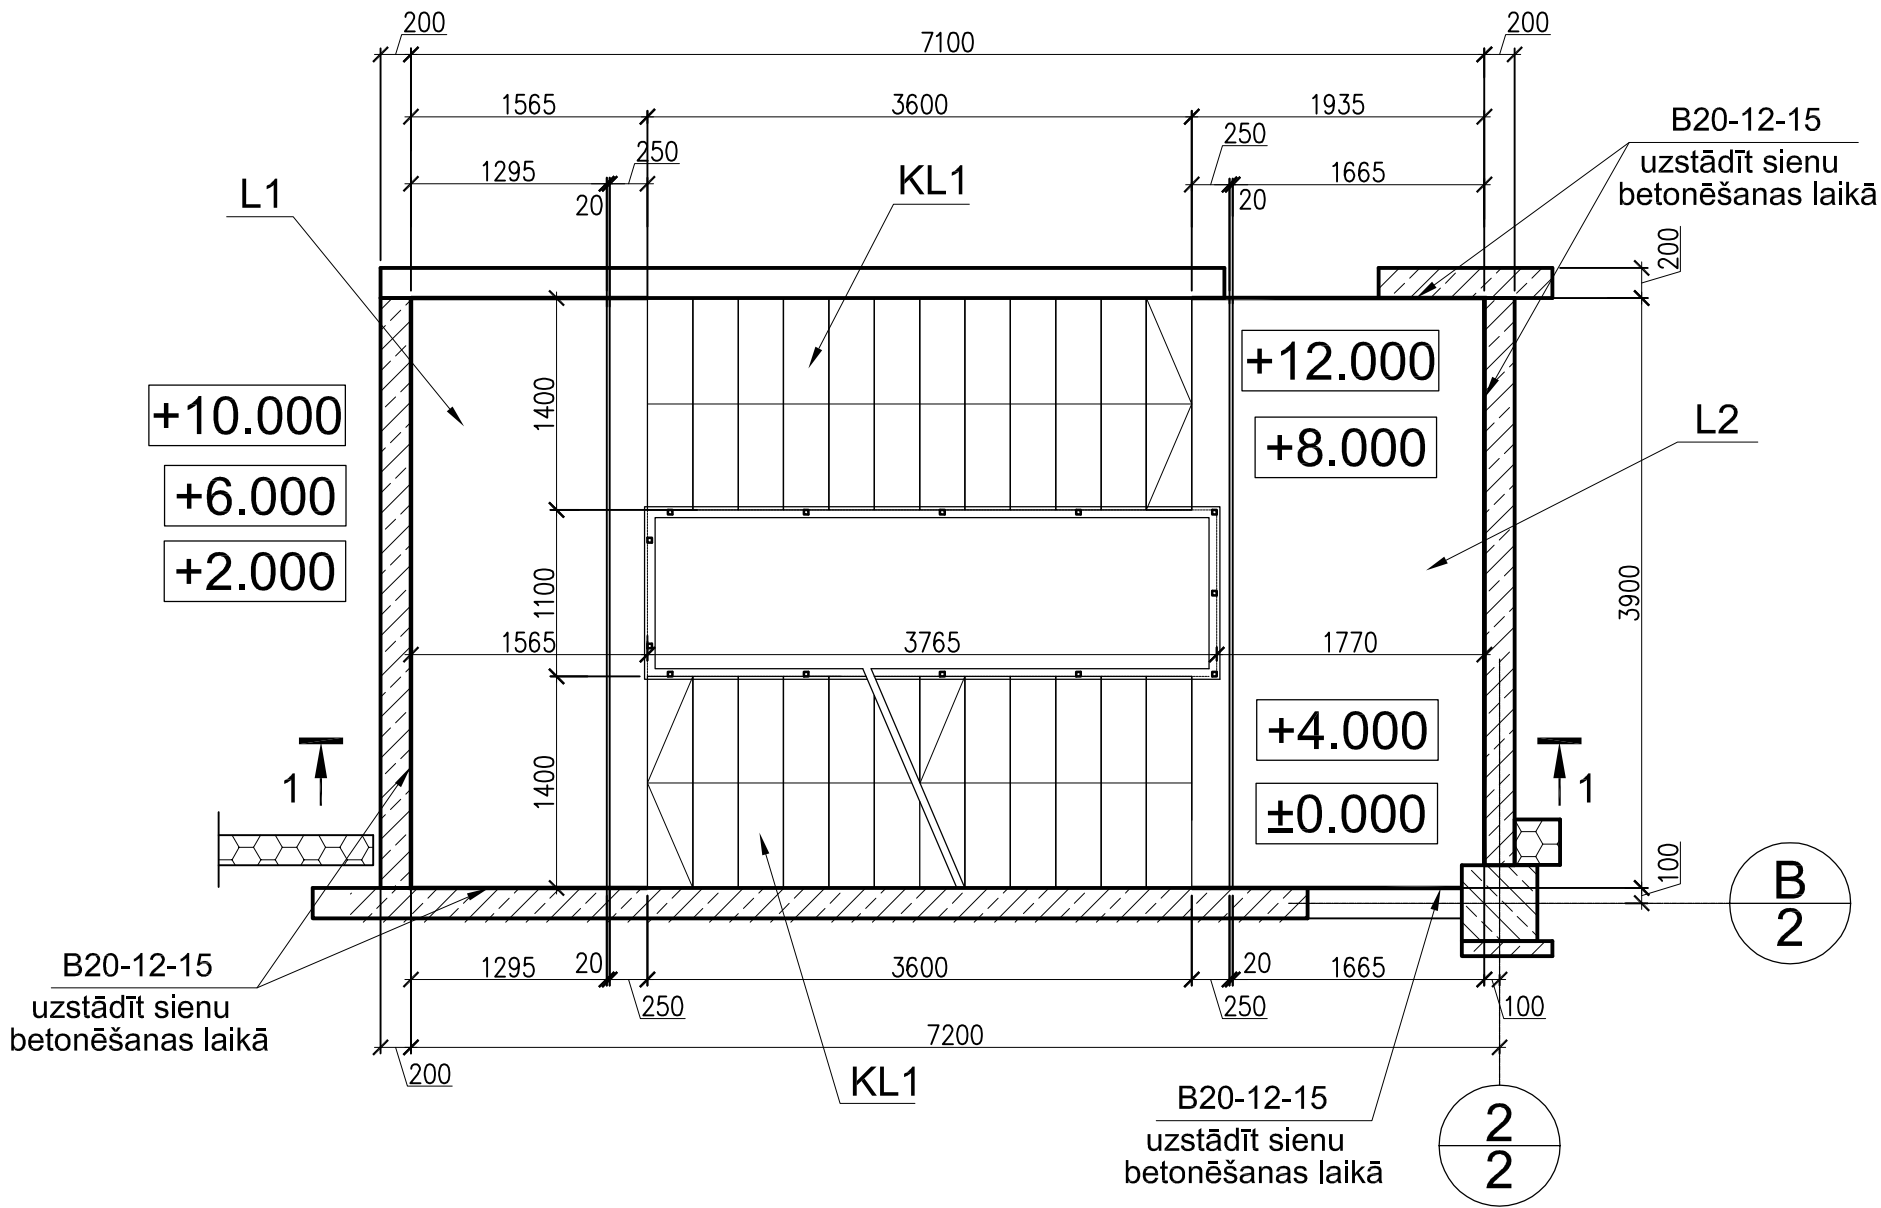

Montāžas principiāla shēma.



Piezīmes:  
1. Šo lapu skatīt kopā ar rasējumiem BK3\_261-07...09.

B		
A		
Nr.	IZMAIŅAS	DATUMS
	AUTOCAD RASĒJUMĀ AR ROKU VEIKTAS IZMAIŅAS NAV SPĒKĀ	

ATBILDĪGAIS PROJEKTĒTĀJS:		ARHITEKTU BIROJS		E.Meļņaiņa 1a, Rīga LV-1010 atika@latnet.lv		Fakss: 67096166 Tālr.: 67096127	
PROJEKTĒTĀJS:		būvkonstruktoru birojs SIA "METRICO"		Zaubes 6, Rīga, LV-1013 valerija@metrico.lv		Fakss: 67373369 Tālr.: 67379110	
BŪVOBJEKTS:	LLU PĀRTIKAS TEHNOLOĢIJAS FAKULTĀTE ĒKA Nr.2						
ADRESE:	RĪGAS IELA 22, JELGAVA						
PASŪTĪTĀJS:	LATVIJAS LAUKSAIMNIECĪBAS UNIVERSITĀTE						
RASĒJUMS:	Kāpnes K2. Principiāla shēma.						
BŪVPROJEKTA DAĻAS VAD.:	V. Zablocka		DATUMS	RASĒJUMA NR. ARHĪVA REĢ. NR.	J7_TP_BK3_261_06		
IZSTRĀDĀJA:	V.Zablocka			PASŪTĪJUMA NR.	2012-07	DATUMS	2013.05.14.
IZSTRĀDĀJA:				STADIJA	TP	LAPAS SADAĻĀ	
IZSTRĀDĀJA:				MARKA	BK3	LAPAS CAUREJOŠAIS NR.	
j7_bk3_261_01,02.06.07_kapn_sh_k1,k2.dwg				MĒROGS	M1:50		