
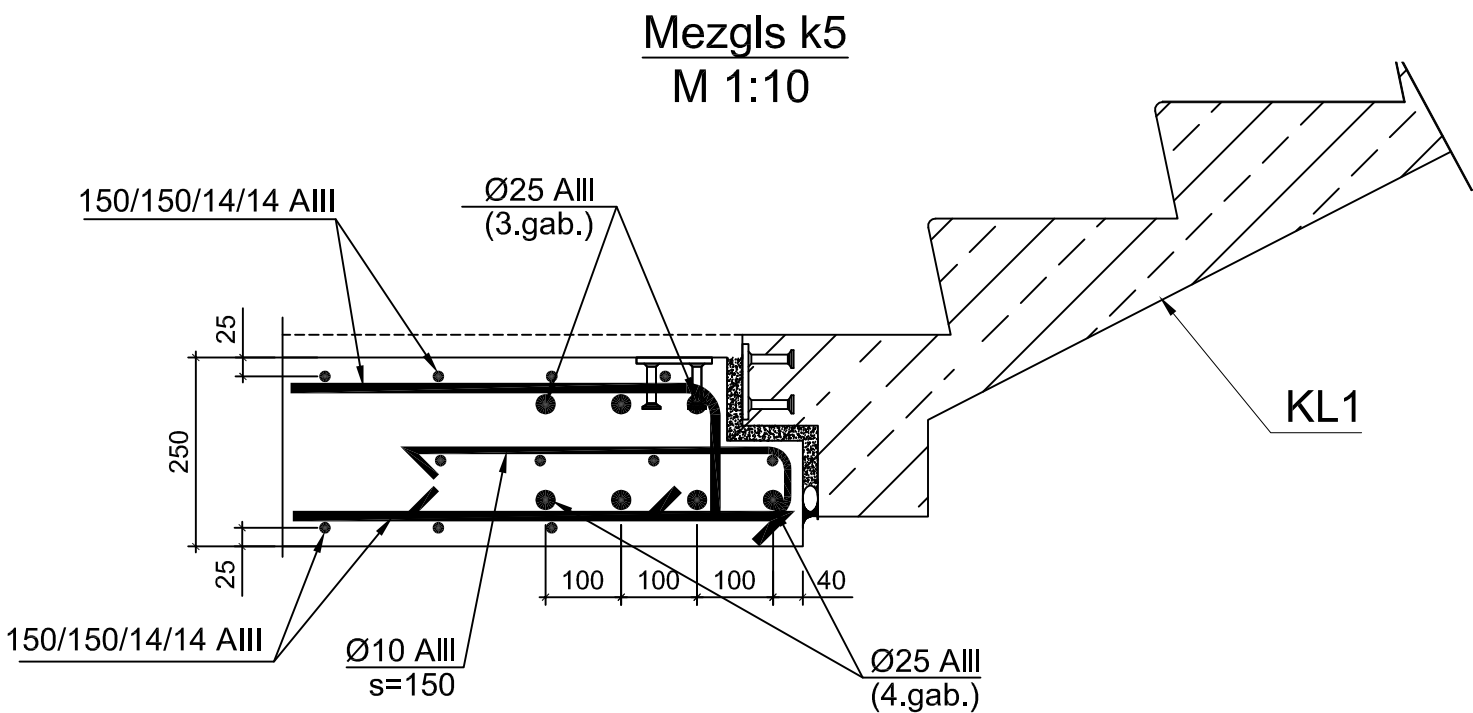


Specifikācija

Poz.	Atsauce	Nosaukums	Skaitis	1 el. masa, kg	Piezīme (Kop.masa,kg)
		Kāpnes K2			
KL1		Saliekama kāpņu laids, H=2m, gab.	5	3050,0*	b=1400
KL2		Saliekama kāpņu laids, H=2m, gab.	1	3100,0*	b=1400
L1	BK3_261-09	Monolītais dz/bet. laukums, gab.	3		
L2	BK3_261-09	Monolītais dz/bet. laukums, gab.	3		
	Ferbox Type B	B20-12-15,Lkop., tm.	15,0	9,12	137,0
		Monolītais laukums L1 (uz vienu elem.)			
	GOST 5781-82	Ø25AIII,Lkop., tm.	35,0	3,85	135,0
	GOST 5781-82	Ø14AIII,Lkop., tm.	230,0	1,21	280,0
	GOST 5781-82	Ø10AIII,Lkop., tm.	40,0	0,617	25,0
		Betons B25, m³	1,8		
		Monolītais laukums L2 (uz vienu elem.)			
	GOST 5781-82	Ø25AIII,Lkop., tm.	35,0	3,85	135,0
	GOST 5781-82	Ø14AIII,Lkop., tm.	270,0	1,21	330,0
	GOST 5781-82	Ø10AIII,Lkop., tm.	40,0	0,617	25,0
		Betons B25, m³	2,3		

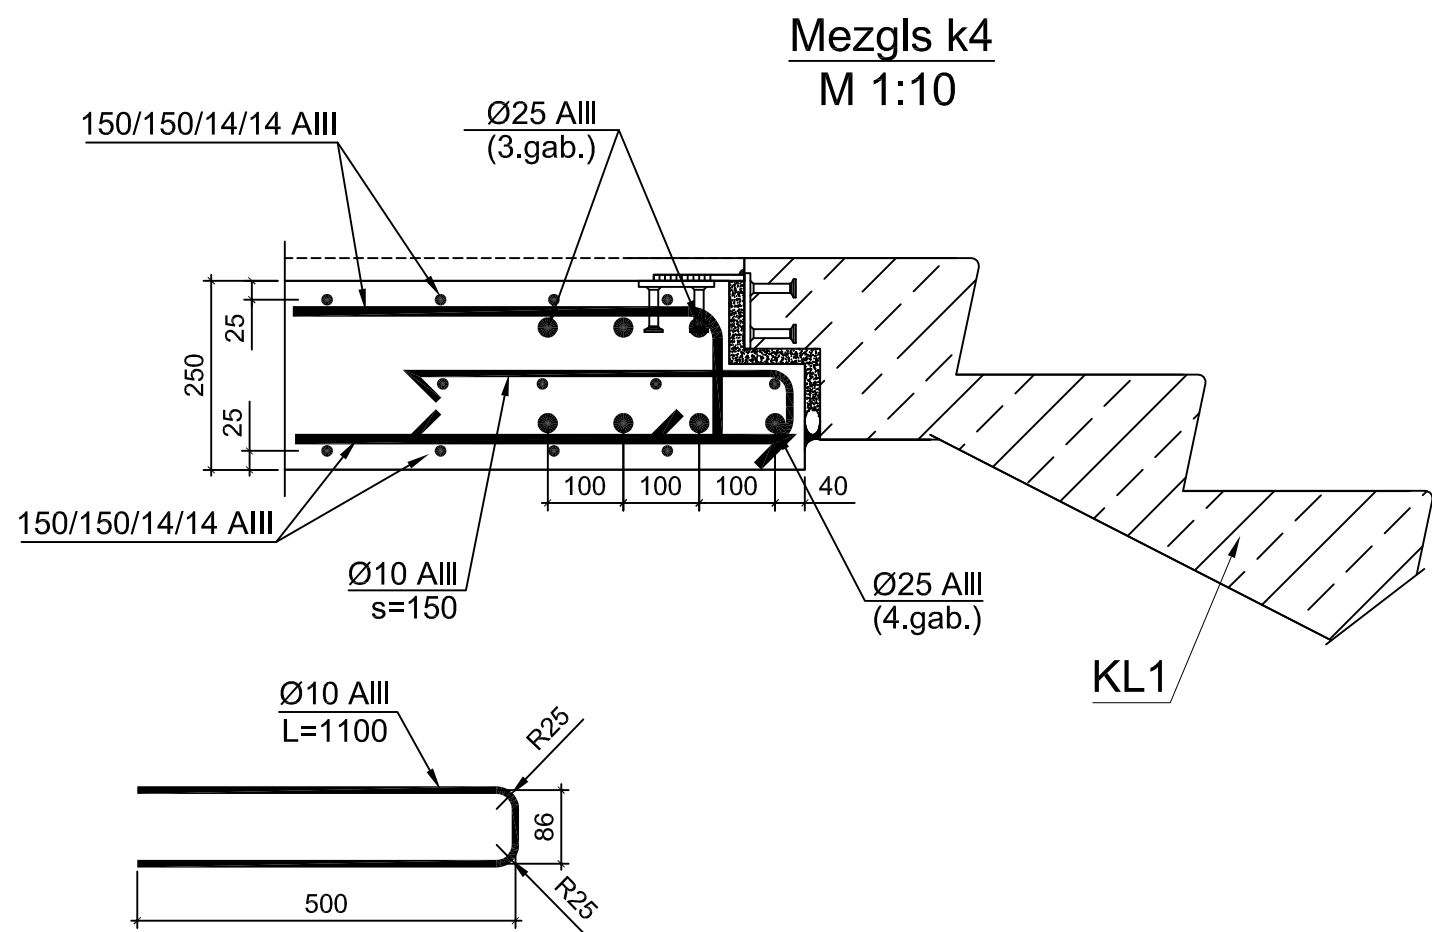

Piezīmes:
1. Šo lapu skatīt kopā ar rasējumiem BK3_261-06...08.

B		
A		
Nr.	IZMAIŅAS	DATUMS
	AUTOCAD RASĒJUMĀ AR ROKU VEIKTAS IZMAIŅAS NAV SPĒKĀ	
ATBILDĪGAIS PROJEKTĒTĀJS:	SKONTO BUVE ARHITEKTU BIROJS	E.Melngaila 1a, Rīga LV-1010 atika@latnet.lv Fakss: 67096166 Tālr.: 67096127
PROJEKTĒTĀJS:	METRICO būvkonstruktoru birojs SIA "METRICO"	Zaubes 6, Rīga, LV-1013 valerija@metrico.lv Fakss: 67373369 Tālr.: 67379110
BŪVOBJEKTS:	LLU PĀRTIKAS TEHNOLOĢIJAS FAKULTĀTE ĒKA Nr.2	
ADRESE:	RĪGAS IELA 22, JELGAVA	
PASŪTĪTĀJS:	LATVIJAS LAUKSAIMNIECĪBAS UNIVERSITĀTE	
RASĒJUMS:	Kāpnes K2. Mezgli k4, k5 (stiegrošana). Specifikācija.	
BŪVPROJEKTA DAĻAS VAD.:	V. Zablocka	DATUMS
IZSTRĀDĀJA:	V. Zablocka	RASĒJUMA NR. ARHĪVA REĢ. NR.
IZSTRĀDĀJA:		PASŪTĪJUMA NR.
IZSTRĀDĀJA:		STADIJA
IZSTRĀDĀJA:		MARKA
j7_bk3_261_04.05.k1.09.k2_mezg-stieg.dwg		MĒROGS
		J7_TP_BK3_261_09
		2012-07
		DATUMS
		2013.05.14.
		LAPAS SADAĻĀ
		MARKA
		BK3
		LAPAS CAUREJOŠAIS NR.
		M1:20