



DZK-03
Principiālais risinājums.

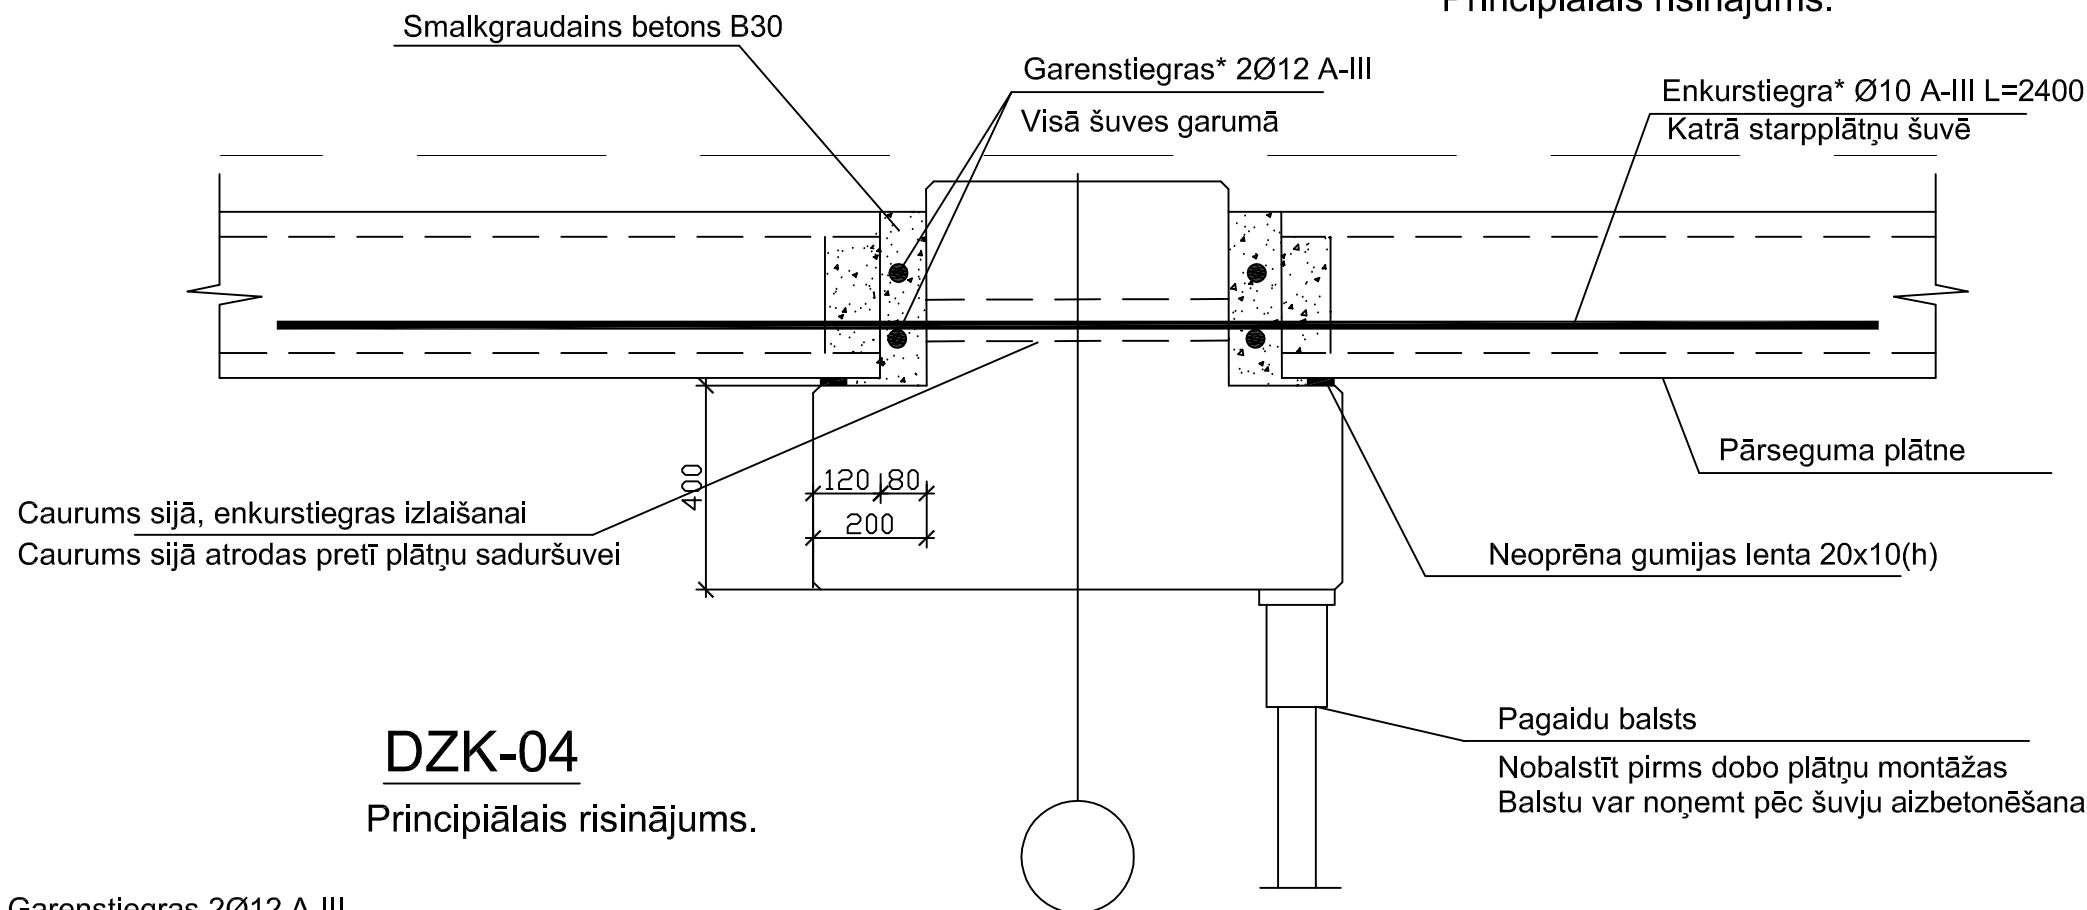

DZK-04
Principiālais risinājums.

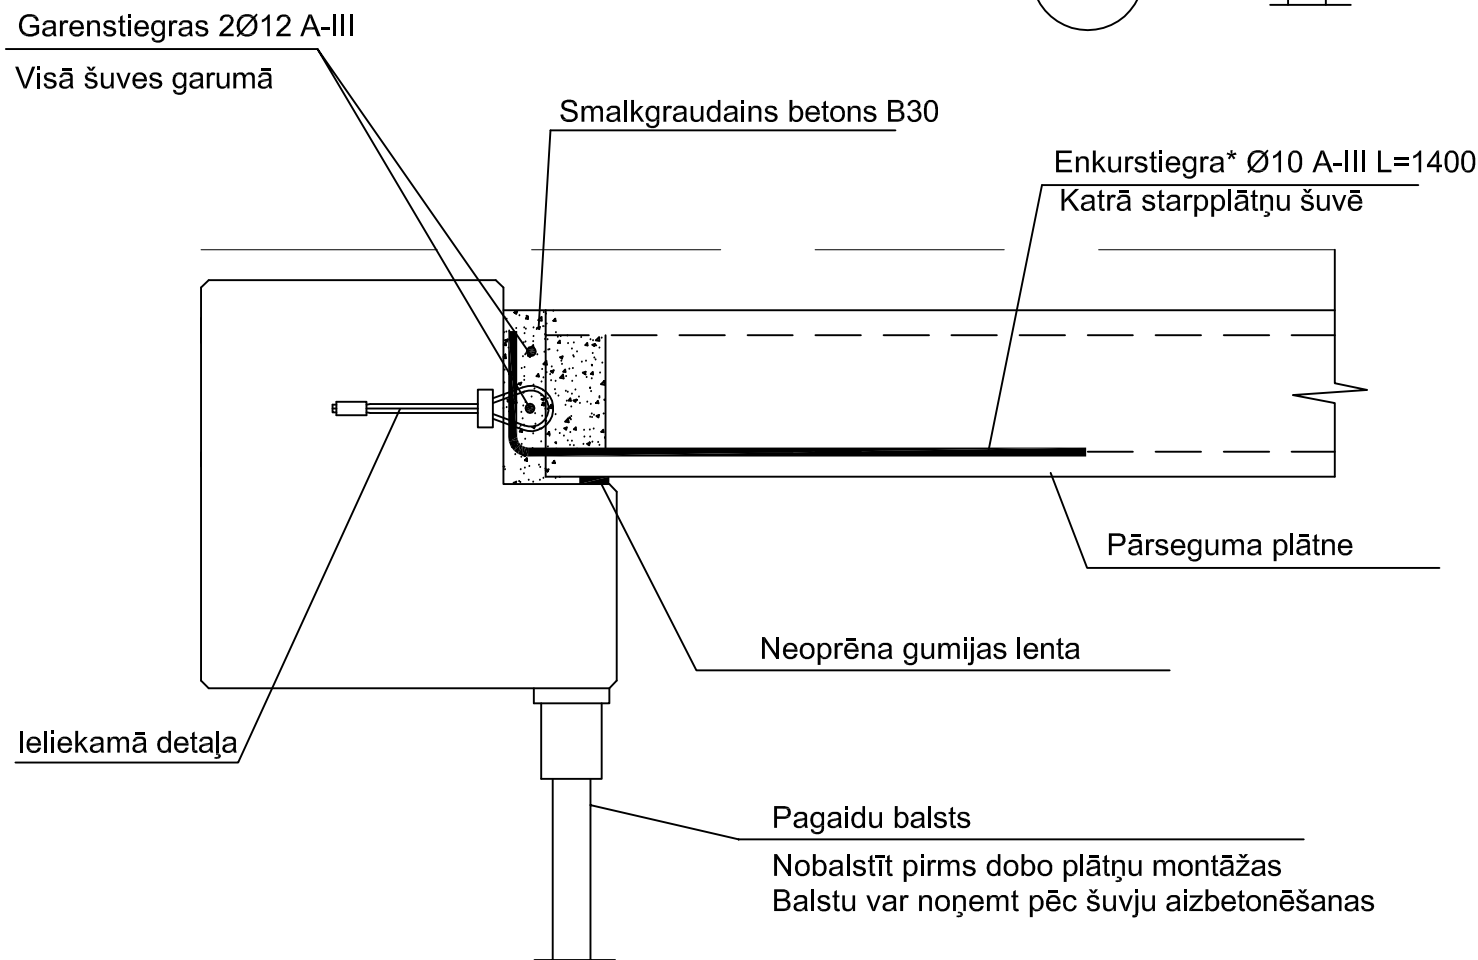

PIEZĪMES:
1.Doto lapu skatīt kopā ar lapām BK3-211-01A..04A,
BK3-251-01A..07A.

B		
A	Pēc pasūtītāja piezīmēm.	26.06.13.
Nr.	IZMAIŅAS	DATUMS
AUTOCAD RASĒJUMĀ AR ROKU VEIKTAS IZMAIŅAS NAV SPĒKĀ		
ATBILDĪGAIS PROJEKTĒTĀJS:	E.Meļngaiļa 1a, Rīga LV-1010 atika@latnet.lv	
PROJEKTĒTĀJS:	ARHITEKTU BIROJS	
BŪVOBJEKTS:	LLU PĀRTIKAS TEHNOLOĢIJAS FAKULTĀTE ĒKA Nr.2	
ADRESE:	RĪGAS IELA 22, JELGAVA	
PASŪTĪTĀJS:	LATVIJAS LAUKSAIMNIECĪBAS UNIVERSITĀTE	
RASĒJUMS:	Mezgli DZK-03, 04.	
BŪVPROJEKTA DAĻAS VAD.:	V. Zablocka	DATUMS
IZSTRĀDĀJA:	V.Zablocka	RASĒJUMA NR. ARHIVA REG. NR.
IZSTRĀDĀJA:		PASŪTĪJUMA NR.
IZSTRĀDĀJA:		STADIJA
IZSTRĀDĀJA:		MARKA
j7_bk3_285_01..03_mezg-dzk1..5_2013.05.21.dwg		MĒROGS
		J7_TP_BK3_285-02A
		2012-07
		DATUMS
		2013.05.07.
		TP
		LAPAS SADAĻĀ
		BK3
		LAPAS CAUREJOŠAIS NR.
		M1:10