
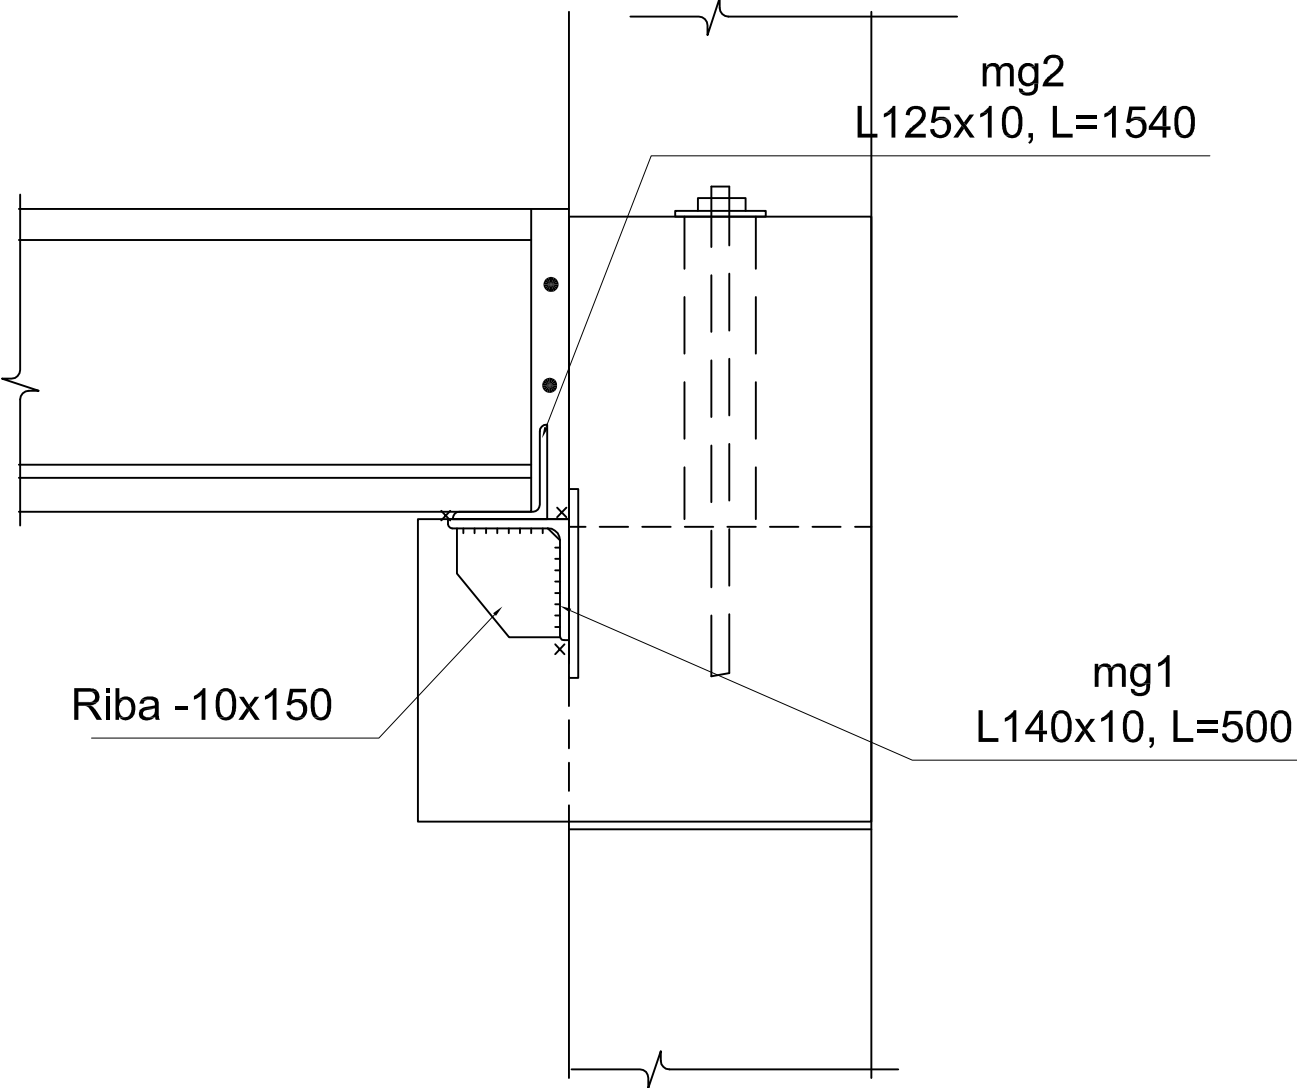


DZK-05  
Principiālais risinājums.

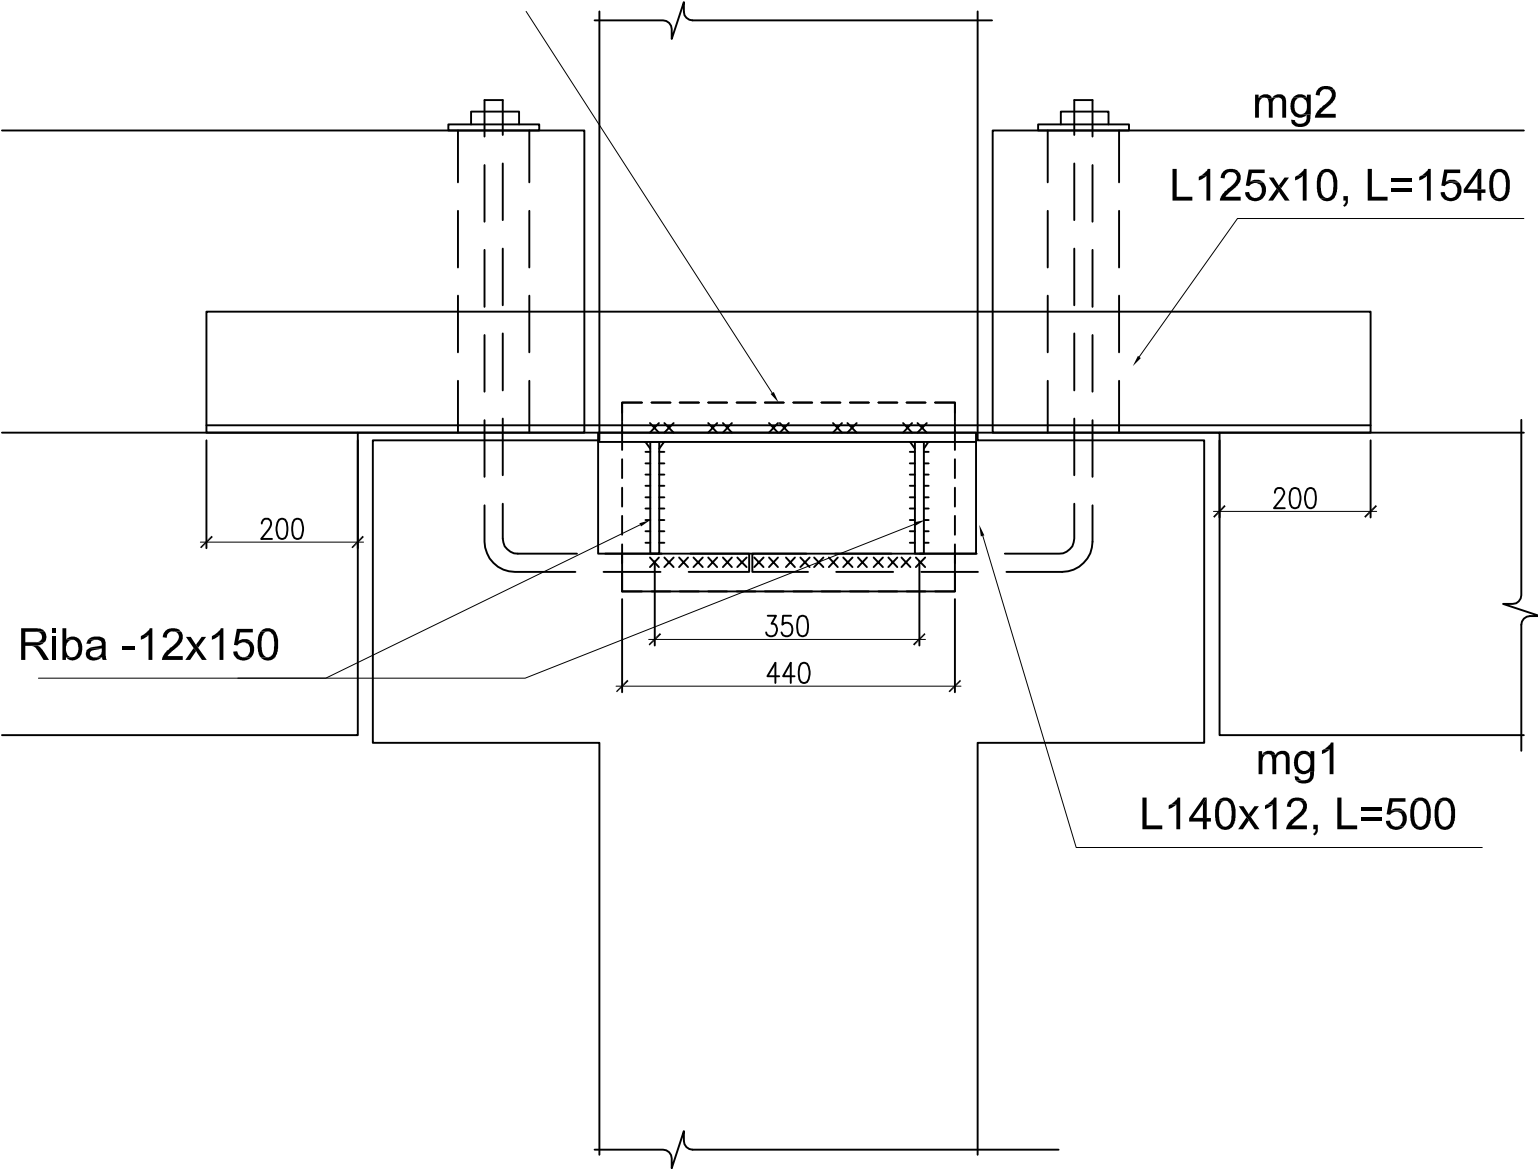

PIEZĪMES:  
1.Doto lapu skatīt kopā ar lapām BK3-211-01A..04A,  
BK3-251-01A..07A.

B		
A	Pēc pasūtītāja piezīmēm.	26.06.13.
Nr.	IZMAIŅAS	DATUMS
	AUTOCAD RASĒJUMĀ AR ROKU VEIKTAS IZMAIŅAS NAV SPĒKĀ	

ATBILDĪGAIS PROJEKTĒTĀJS:		ARHITEKTU BIROJS		E.Meļņaiļa 1a, Rīga LV-1010 atika@latnet.lv		Fakss: 67096166 Tālrs.: 67096127	
PROJEKTĒTĀJS:		būvkonstruktoru birojs SIA "METRICO"		Zaubes 6, Rīga, LV-1013 valerija@metrico.lv		Fakss: 67373369 Tālrs.: 67379110	
BŪVOBJEKTS:	MĀKSLAS SKOLA						
ADRESE:	STRĒLNIKU PROSPEKTS 30, JŪRMALA						
PASŪTĪTĀJS:	JŪRMALAS PILSĒTAS DOME						
RASĒJUMS:	Mezglrs DZK-05.						
BŪVPROJEKTA DAĻAS VAD.:	V. Zablocka		DATUMS	RASĒJUMA NR. ARHĪVA REG. NR.	S30_TP_BK_285-03A		
IZSTRĀDĀJA:	V.Zablocka			PASŪTĪJUMA NR.	2012-11	DATUMS	23.12.2012
IZSTRĀDĀJA:				STADIJA	TP	LAPAS SADAĻĀ	
IZSTRĀDĀJA:				MARKA	BK	LAPAS CAUREJOŠAIS NR.	
c:\documents and settings\user1\desktop\bk3 izm. 20.06.13\j7_bk3_285_01_03_mezg-dzk1..5_2013.05.21.dwg				MĒROGS	M1:10		