



Griezums 1-1

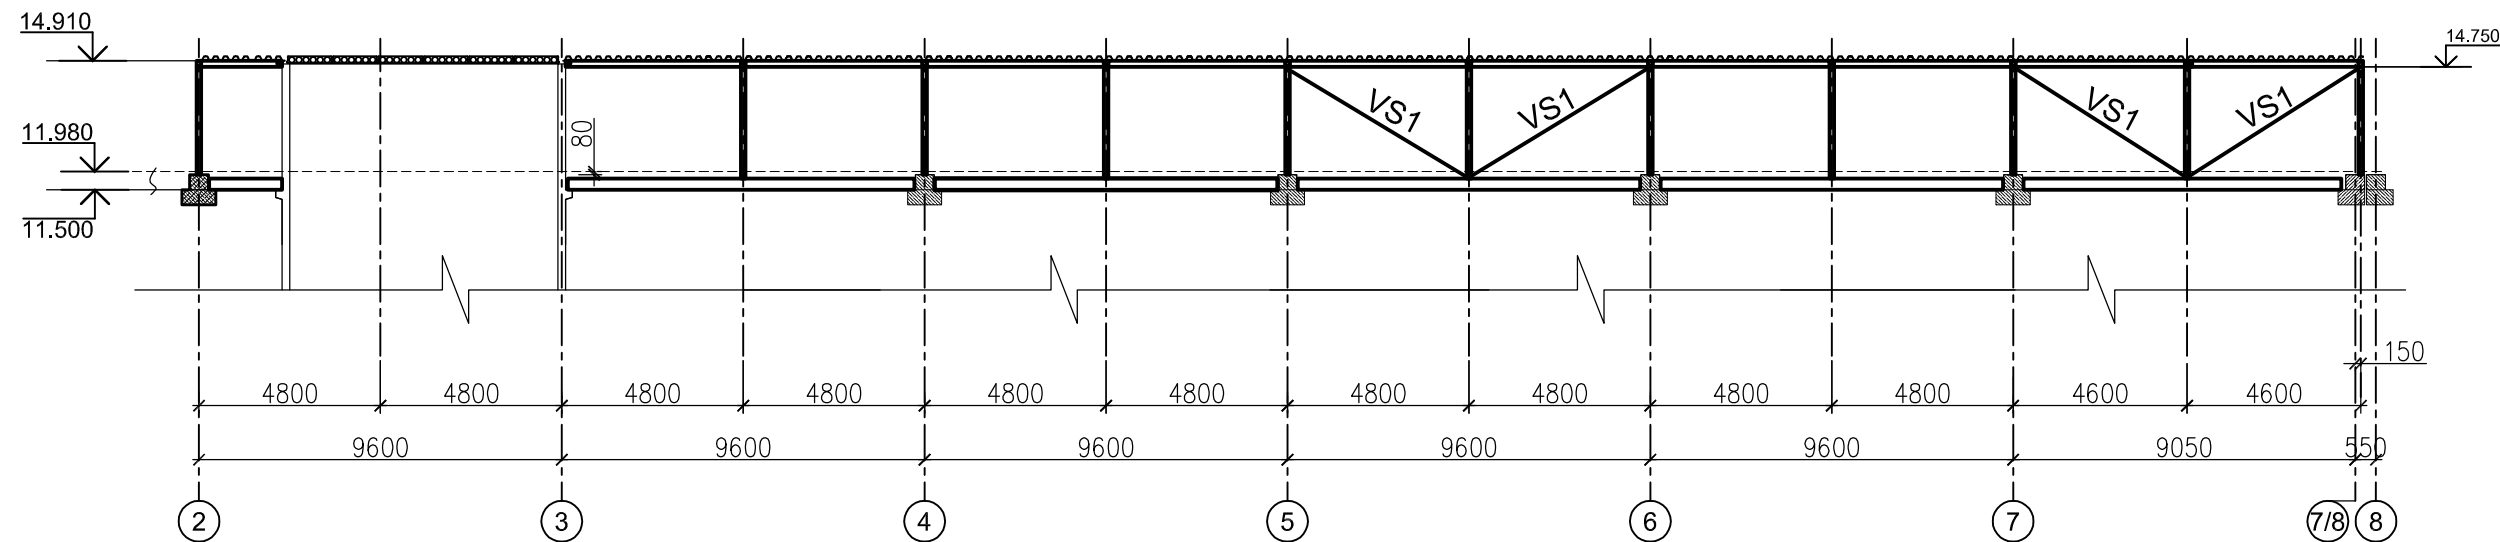

Griezums 2-2

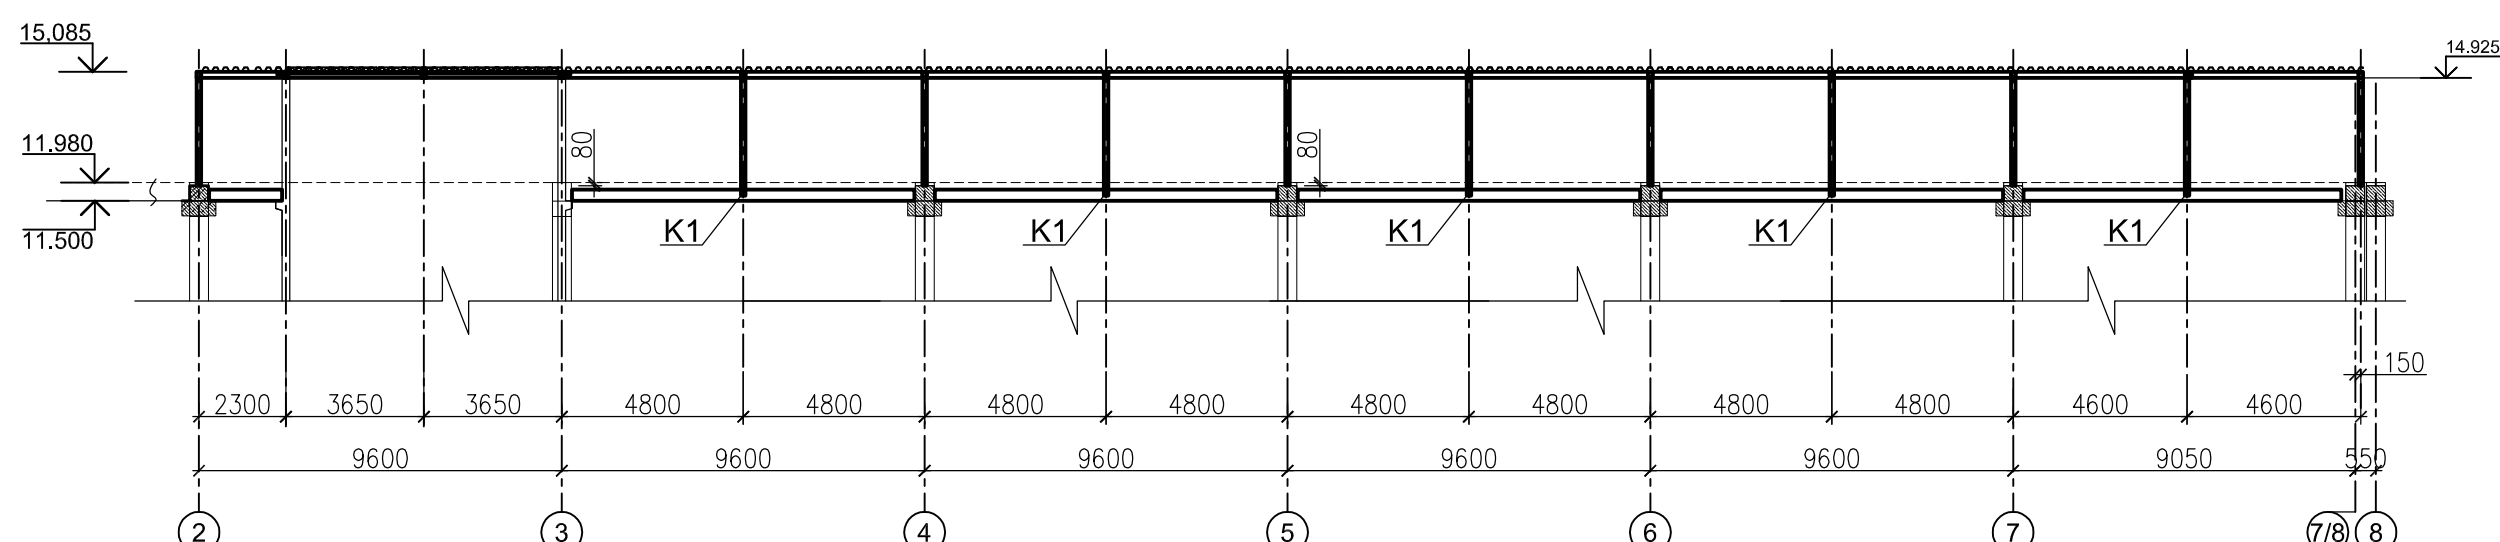

Tērauda elementu saraksts

Elementa marka	Šķērsgriezums			Balsta reakcijas			Tērauds	Piezīmes
	Skice	Poz.	Sastāvs	A,kN	N,kN	M,kNm		
S3	□		□ 160x120x5				Rst37	
VS1	□		□ 80x80x3				Rst37	

Piezīmes:

- Vispārējos norādījumus sk. lapā J7\_TP\_BK\_100-01A.
- Griezumi marķēti lapās J7\_TP\_BK\_317-01A, \_317-02A.
- Tērauda patēriņš lapā J7\_TP\_BK\_317-04A.

B		
A	Pēc pasūtītāja piezīmēm.	
Nr.	IZMAIŅAS	
	AUTOCAD RASĒJUMĀ AR ROKU VEIKTAS IZMAIŅAS NAV SPĒKĀ	
ATBILDĪGAIS PROJEKTĒTĀJS:	SKONTO BŮVE ARHITEKTU BIROJS	
PROJEKTĒTĀJS:	būvkonstruktoru birojs SIA "METRICO"	
BŪVOBJEKTS:	LLU PĀRTIKAS TEHNOLOĢIJAS FAKULTĀTE ĒKA Nr.2	
ADRESE:	RĪGAS IELA 22, JELGAVA	
PASŪTĪTĀJS:	LATVIJAS LAUKSAIMNIECĪBAS UNIVERSITĀTE	
RASĒJUMS:	4. stāva uzbūve. Griezumi 1-1, 2-2.	
BŪVPROJEKTA DAĻAS VAD.:	V. Zablocka	DATUMS
IZSTRĀDĀJA:	V.Zablocka	PASŪTĪTĀJA NR.
IZSTRĀDĀJA:		STADIJA
IZSTRĀDĀJA:		MARKA
j7_bk3_317_01..06_uzbuve_2013.05.21.dwg		MĒROGS
		J7_TP_BK3_317-03A
		2012-07
		TP
		BK3
		M1:200
		LAPAS CAUREJOŠAIS NR.
		2013.05.07.
		LAPAS SADAĻĀ