


Kāpņu laidu tērauda konstrukciju
plāns asīs 10-11/A-C

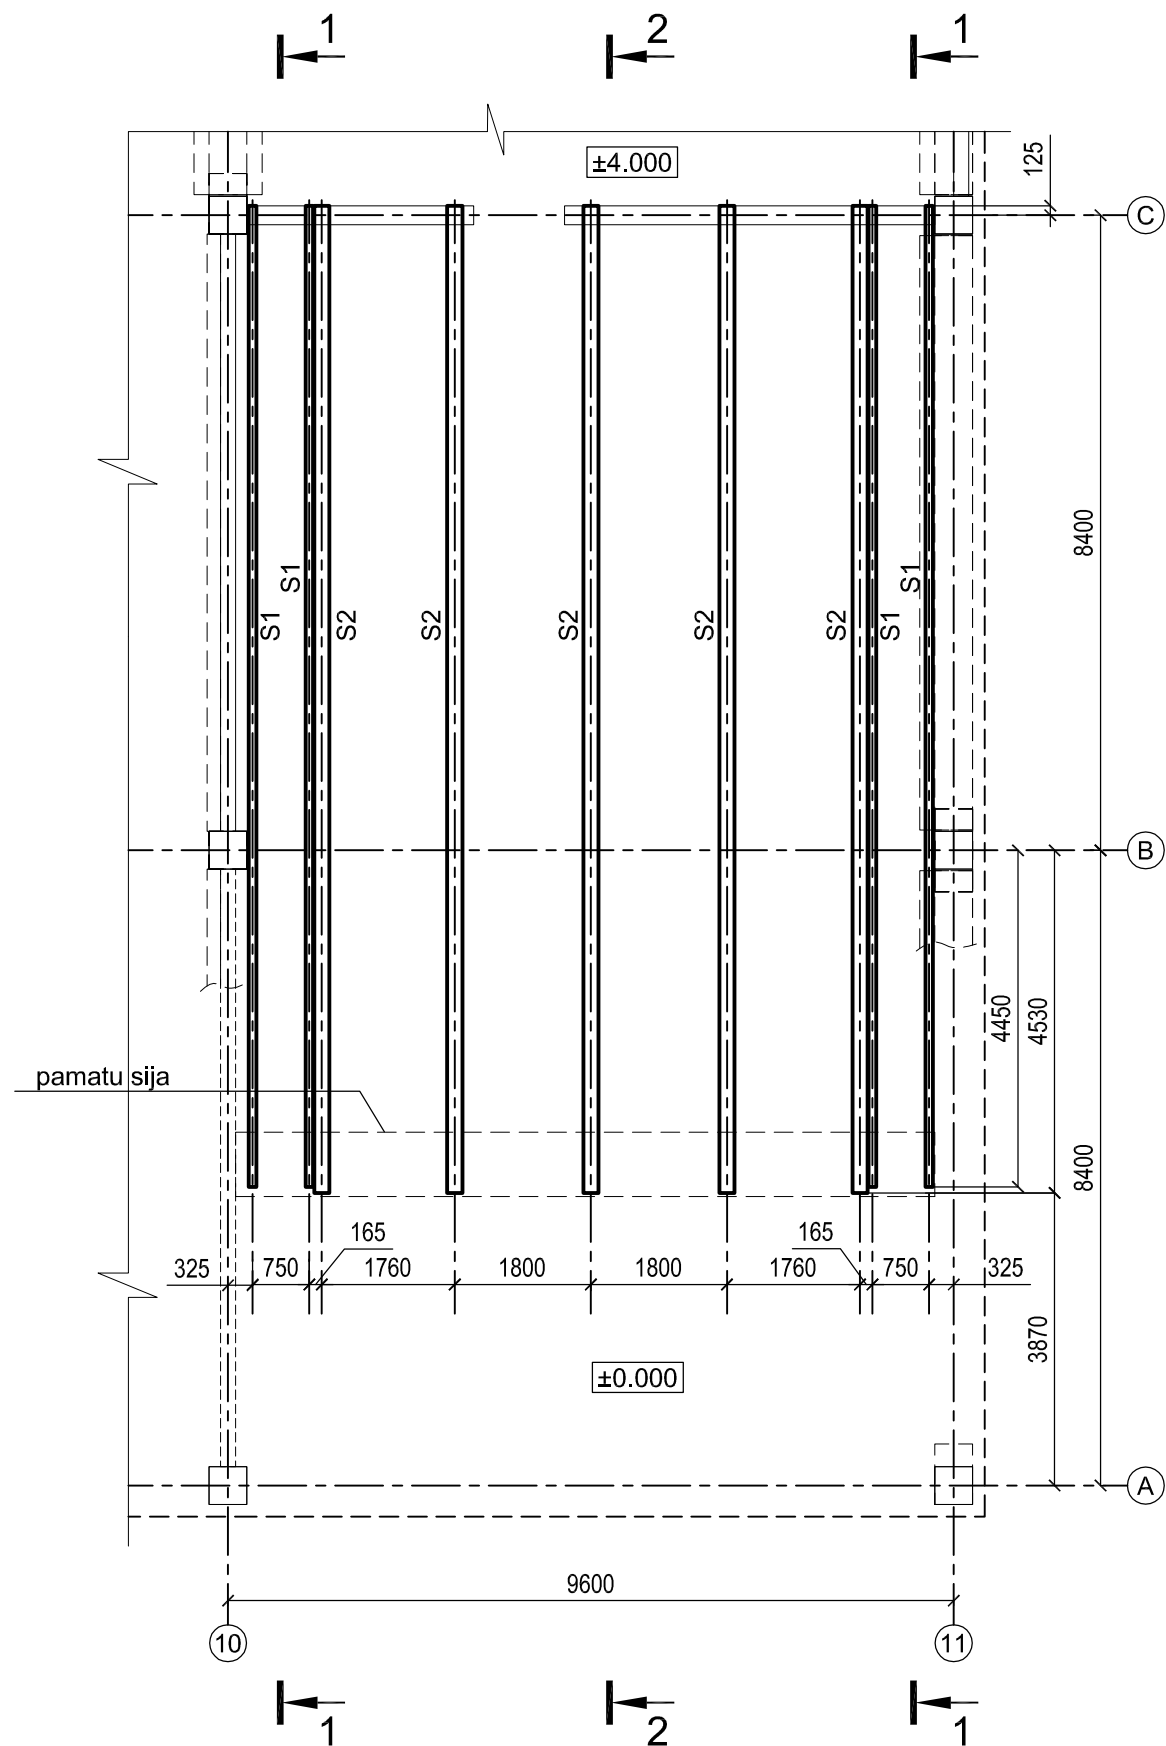

Tērauda elementu saraksts

Elementa marka	Šķērsgriezums			Balsta reakcijas			Tērauds	Piezīmes
	Skice	Poz.	Sastāvs	A,kN	N,kN	M,kNm		
S1	I		I 20				C235	
S2	I		I 30SH1				S275	

Tērauda patēriņš:

1. I 30SH1 (C275)

- 4.0 t
2. I 20 (C235)

- 1.2 t
3. Lokšņu tērauds t20 (C235)



- 0.3 t
4. Lokšņu tērauds t8 (C235)

- 0.05 t
- KOPĀ:

- 5.55 t

Piezīmes:

1. Vispārējos norādījumus sk. lapā BK3-100-01A.
2. Griezumus sk. lapā BK3-350-03A.

B						
A	Pēc pasūtītāja piezīmēm.					26.06.13.
Nr.	IZMAIŅAS					DATUMS
	AUTOCAD RASĒJUMĀ AR ROKU VEIKTAS IZMAIŅAS NAV SPĒKĀ					
ATBILDĪGAIS PROJEKTĒTĀJS:			ARHITEKTU BIROJS		E.Melngaiļa 1a, Rīga LV-1010 atika@latnet.lv	Fakss: 67096166 Tālr.: 67096127
PROJEKTĒTĀJS:			būvkonstruktoru birojs SIA "METRICO"		Zaubes 6, Rīga, LV-1013 valerija@metrico.lv	Fakss: 67373369 Tālr.: 67379110
BŪVOBJEKTS:	LLU PĀRTIKAS TEHNOLOĢIJAS FAKULTĀTE ĒKA Nr.2					
ADRESE:	RĪGAS IELA 22, JELGAVA					
PASŪTĪTĀJS:	LATVIJAS LAUKSAIMNIECĪBAS UNIVERSITĀTE					
RASĒJUMS:	Amfiteātra auditorija. Kāpņu tēr. konstrukciju plāns asīs 10-11/A-C.					
BŪVPROJEKTA DAĻAS VAD.:	V. Zablocka		DATUMS	RASĒJUMA NR. ARHĪVA REĢ. NR.	J7_TP_BK3_350-01A	
IZSTRĀDĀJA:	V.Zablocka			PASŪTĪJUMA NR.	2012-07	DATUMS 2013.05.07.
IZSTRĀDĀJA:				STADIJA	TP	LAPAS SADAĻĀ
IZSTRĀDĀJA:				MARKA	BK3	LAPAS CAUREJOŠAIS NR.
j7_bk3_350_01,02,03_zale_2013.05.21.dwg				MĒROGS	M1:100	