




Griezums 1-1

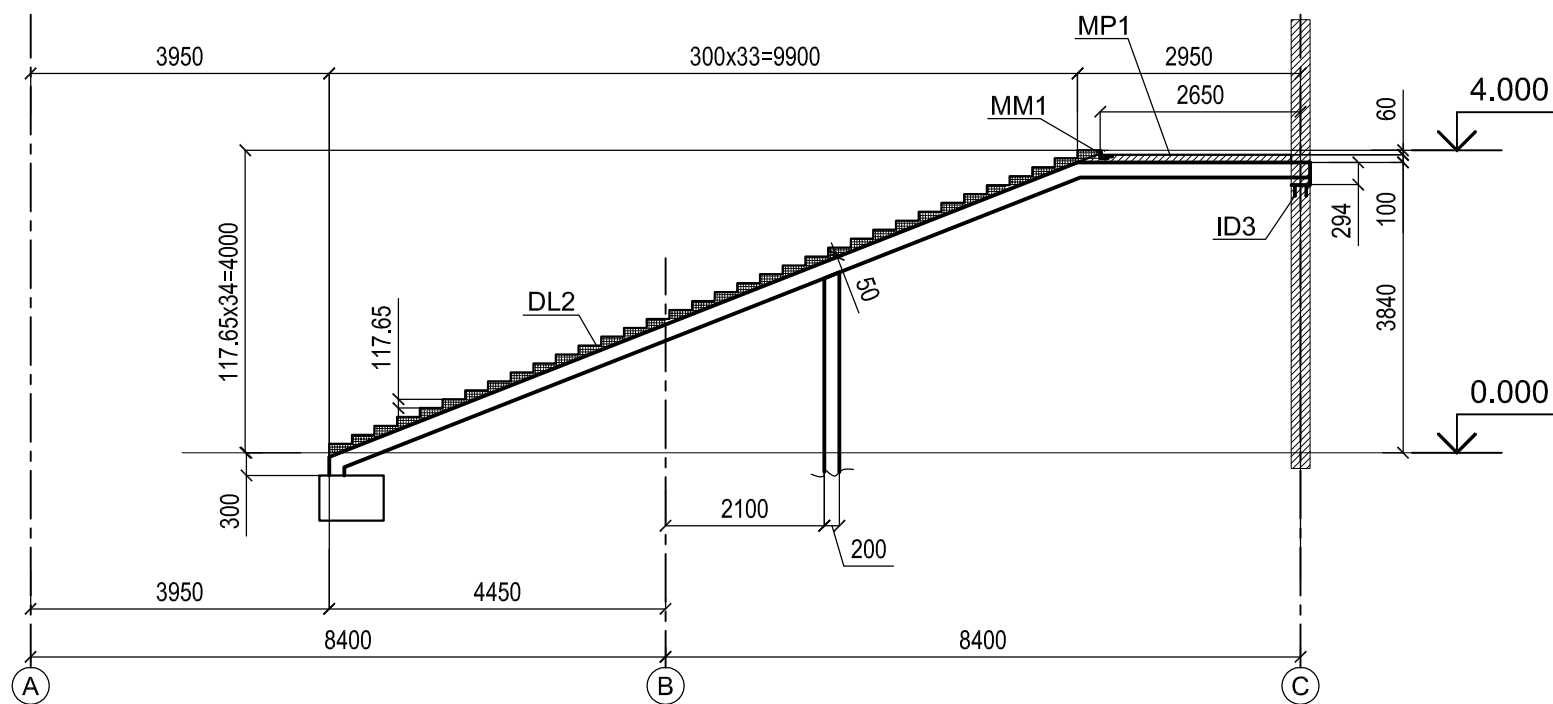

Mezglis 1

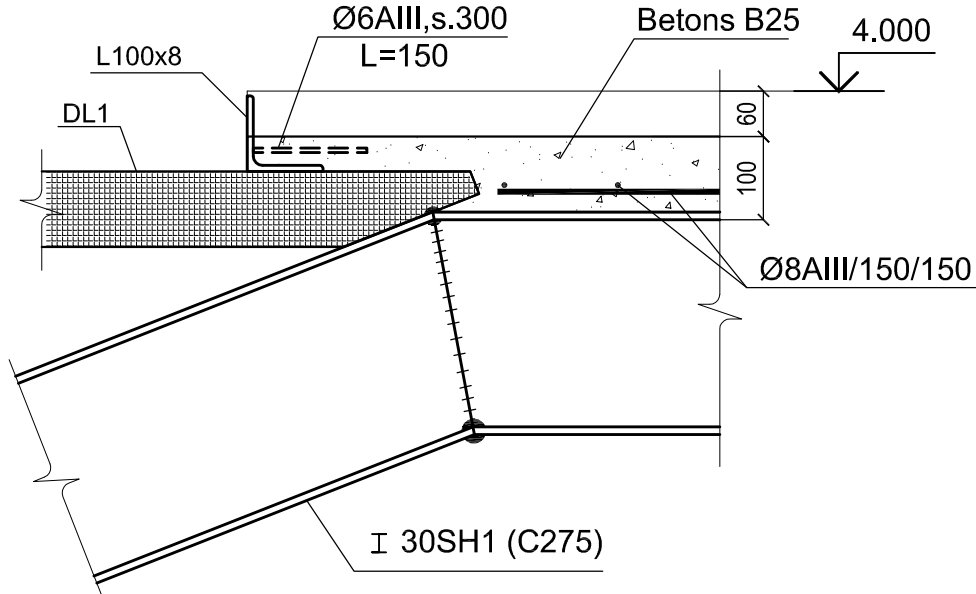

Griezums 2-2

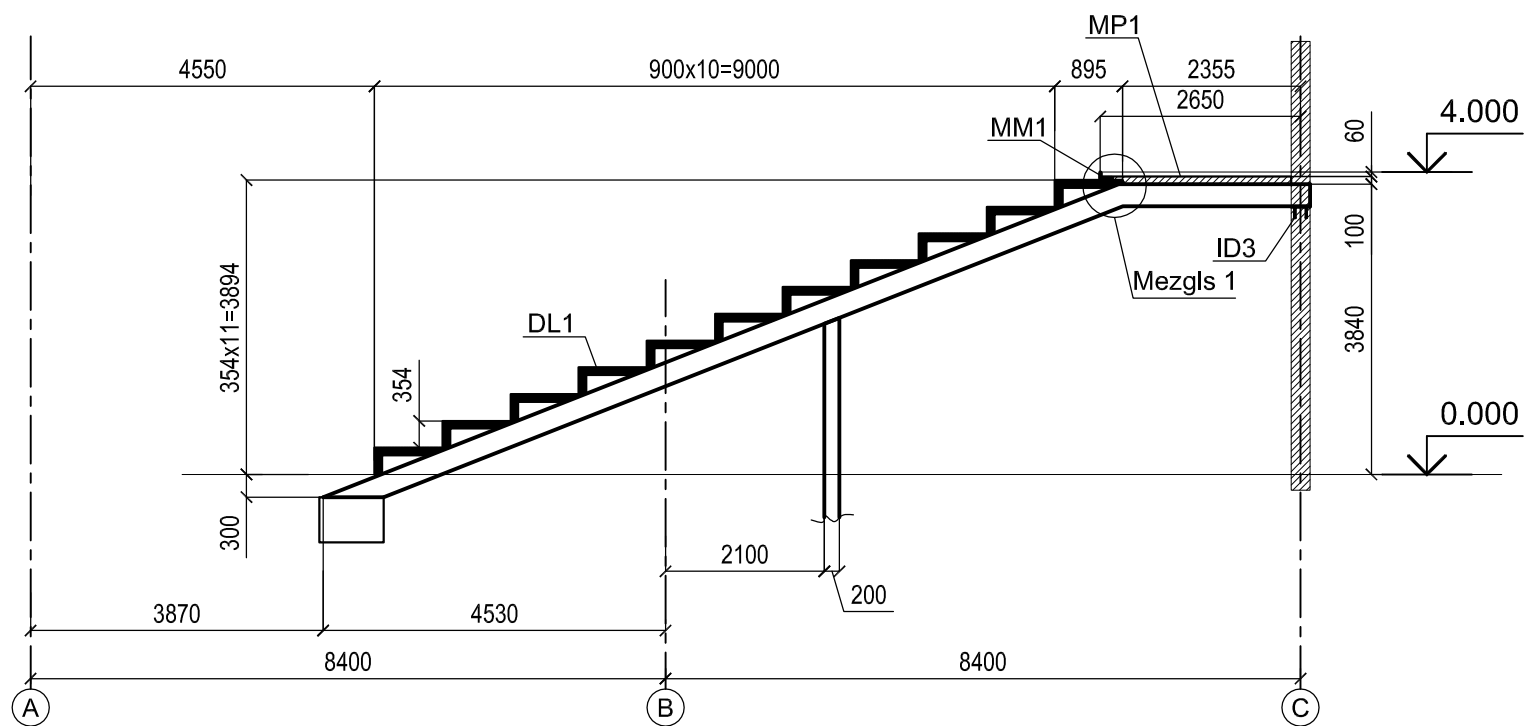

Piezīmes:

1. Vispārējos norādījumus sk. lapā BK3-100-01A.
2. Griezumi marķēti lapās BK3-350-01A, BK3-350-02A.
3. Tērauda patēriņš lapa BK3-350-01A.

| | | |
|-----------------------------------------------------|--------------------------------------------------------|------------------------------------------------------------------------------------------|
| B | | |
| A | Pēc pasūtītāja piezīmēm. | 26.06.13. |
| Nr. | IZMAIŅAS | DATUMS |
| AUTOCAD RASĒJUMĀ AR ROKU VEIKTAS IZMAIŅAS NAV SPĒKĀ | | |
| ATBILDĪGAIS PROJEKTĒTĀJS: | SKONTO BOVE ARHITEKTU BIROJS | E.Melngaiļa 1a, Rīga LV-1010 atika@latnet.lv Fakss: 67096166 Tālrs.: 67096127 |
| PROJEKTĒTĀJS: | METRICO būvkonstruktoru birojs SIA "METRICO" | Zaubes 6, Rīga, LV-1013 valerija@metrico.lv Fakss: 67373369 Tālrs.: 67379110 |
| BŪVOBJEKTS: | LLU PĀRTIKAS TEHNOLOĢIJAS FAKULTĀTE ĒKA Nr.2 | |
| ADRESE: | RĪGAS IELA 22, JELGAVA | |
| PASŪTĪTĀJS: | LATVIJAS LAUKSAIMNIECĪBAS UNIVERSITĀTE | |
| RASĒJUMS: | Amfiteātra auditorija. Griezumi 1-1, 2-2. Mezglis 1. | |
| BŪVPROJEKTA DAĻAS VAD.: | V. Zablocka | DATUMS |
| IZSTRĀDĀJA: | V.Zablocka | RASĒJUMA NR. ARHĪVA REĢ. NR. |
| IZSTRĀDĀJA: | | PASŪTĪTUMA NR. |
| IZSTRĀDĀJA: | | STADIJA |
| IZSTRĀDĀJA: | | MARKA |
| j7_bk3_350_01,02,03_zale_2013.05.21.dwg | | MĒROGS |
| | | J7_TP_BK3_350-03A |
| | | 2012-07 |
| | | DATUMS |
| | | TP |
| | | LAPAS SADAĻĀ |
| | | BK3 |
| | | LAPAS CAUREJOŠAIS NR. |
| | | M1:100 |