



DZK - 09

Plānā

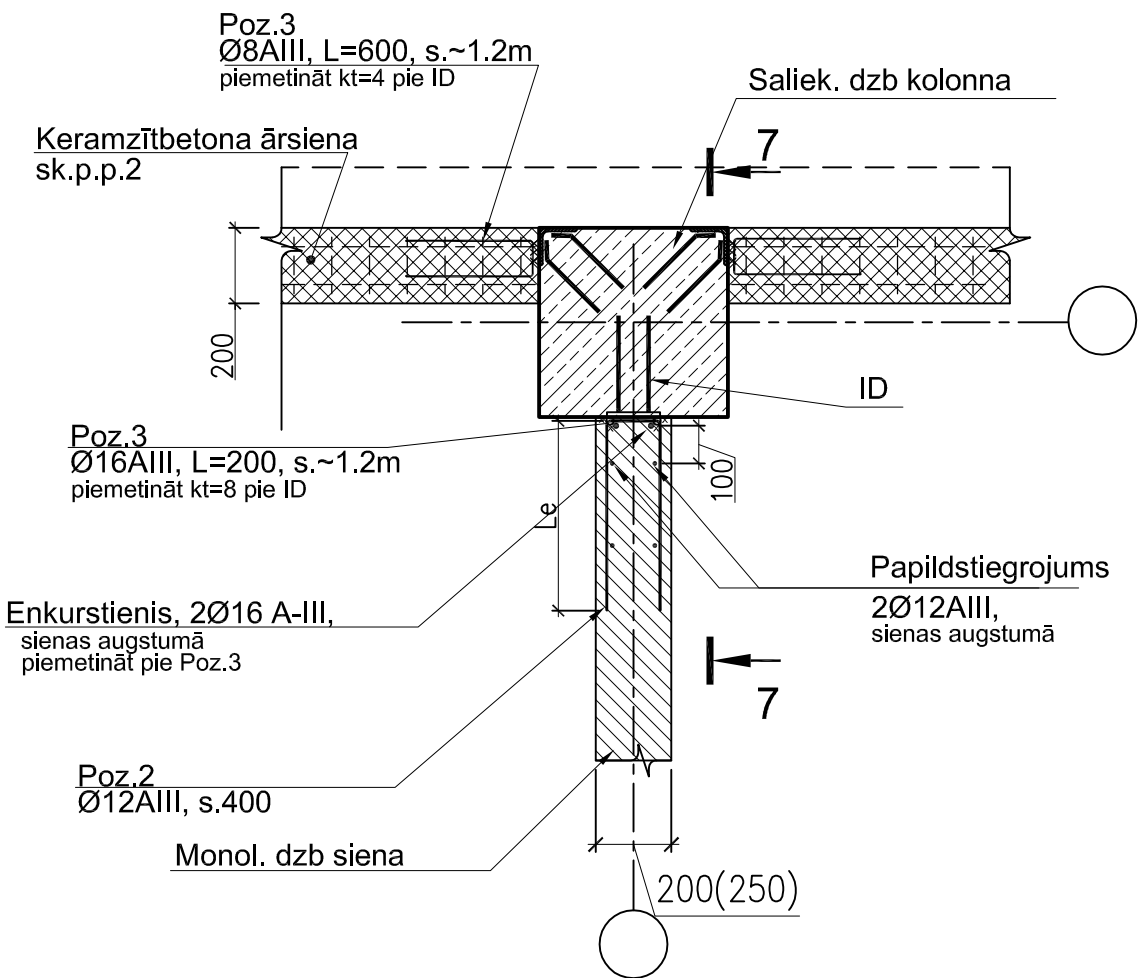

Piezīmes:
1. Šo lapu skatīt kopā ar rasējumiem BK3-211-01A...-04A;
BK3-251-01A...-04A;
2. Keramzītbetona mūris uz cementa mūrjavas M100 stiegrots ar sietu 100/100/3/3 Bp-I katrā trešajā šuvē.
3. Keramzītbetona sienas izvietojumu un apjomus, t.sk. pārsedzes, skatīt AR daļā.

Griezumā

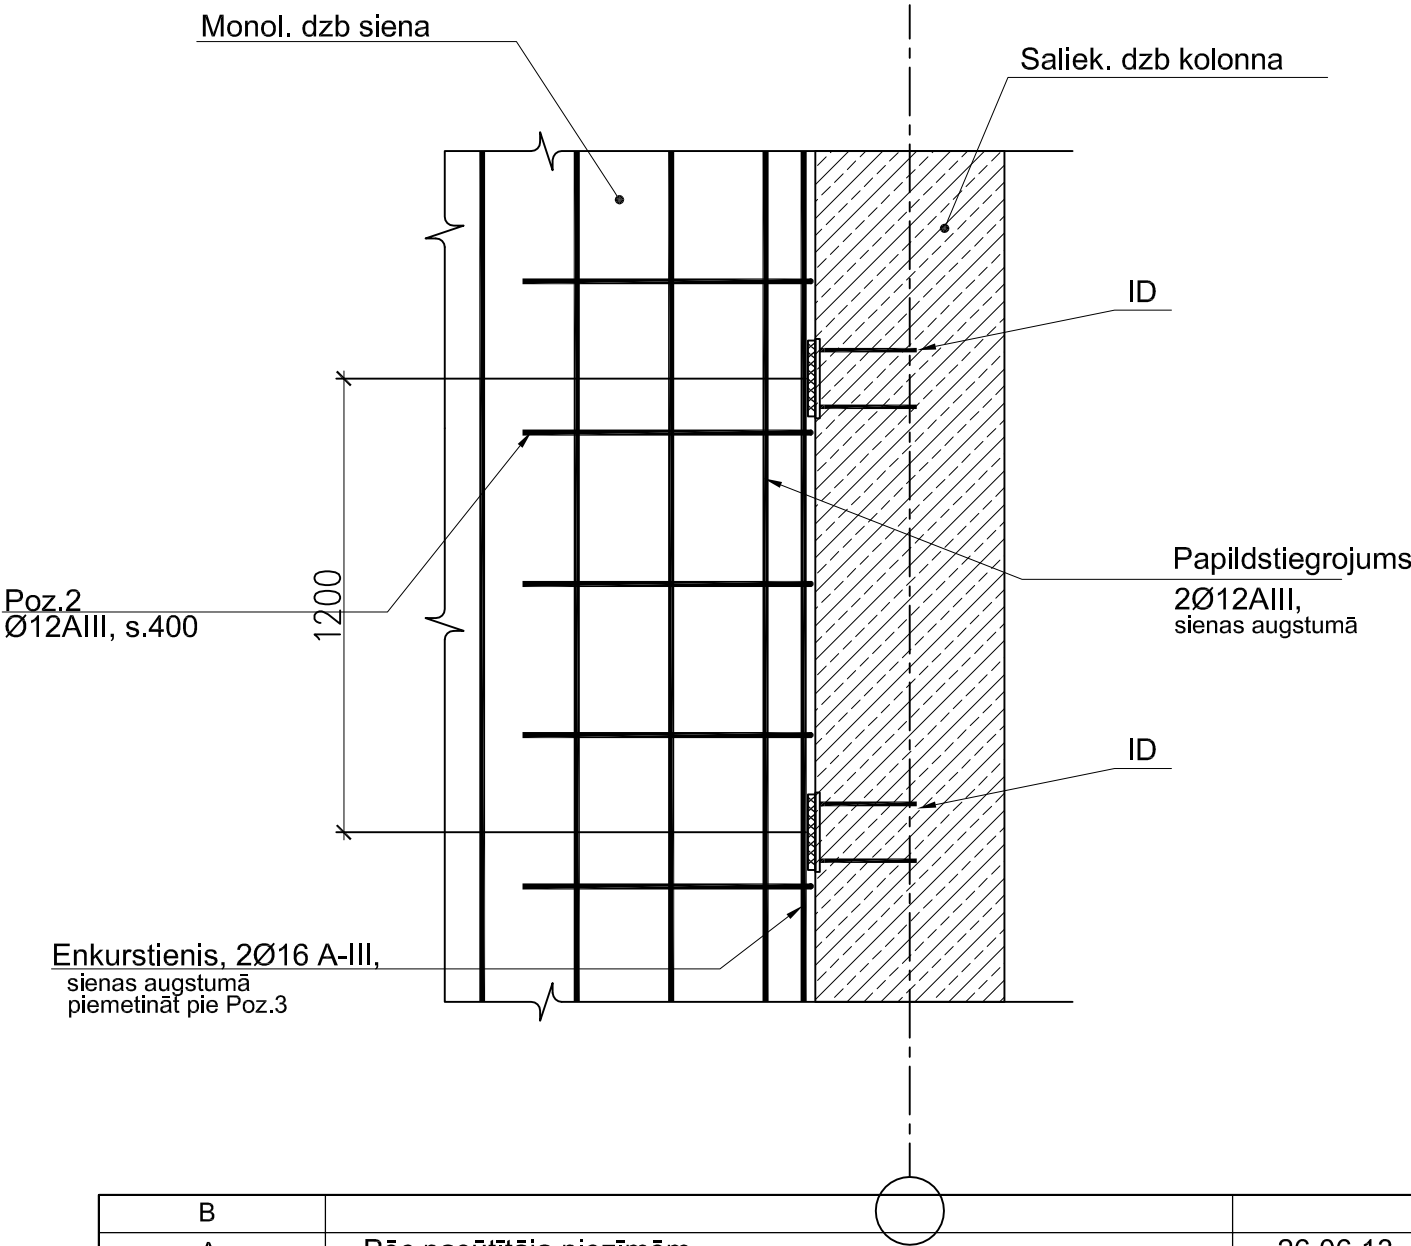

B		
A	Pēc pasūtītāja piezīmēm.	26.06.13.
Nr.	IZMAIŅAS	DATUMS
	AUTOCAD RASĒJUMĀ AR ROKU VEIKTAS IZMAIŅAS NAV SPĒKĀ	
ATBILDĪGAIS PROJEKTĒTĀJS:	 ARHITEKTU BIROJS	E.Meļņaiņa 1a, Rīga LV-1010 atlika@latnet.lv Fakss: 67096166 Tālrs.: 67096127
PROJEKTĒTĀJS:	 būvkonstruktoru birojs SIA "METRICO"	Zaubes 6, Rīga, LV-1013 valerija@metrico.lv Fakss: 67373369 Tālrs.: 67379110
BŪVOBJEKTS:	LLU PĀRTIKAS TEHNOLOĢIJAS FAKULTĀTE ĒKA Nr.2	
ADRESE:	RĪGAS IELA 22, JELGAVA	
PASŪTĪTĀJS:	LATVIJAS LAUKSAIMNIECĪBAS UNIVERSITĀTE	
RASĒJUMS:	Sienu enkurojuma principiālais risinājums (mezgls DZK-09).	
BŪVPROJEKTA DAĻAS VAD.:	V. Zablocka	DATUMS
IZSTRĀDĀJA:	V.Zablocka	RASĒJUMA NR. ARHĪVA REĢ. NR.
IZSTRĀDĀJA:		PASŪTĪJUMA NR.
IZSTRĀDĀJA:		STADIJA
IZSTRĀDĀJA:		MARKA
j7_bk3_358_01_sien-enkur-ris_2013.05.21.dwg		MĒROGS
		J7_TP_BK3_358-01A
		2012-07
		DATUMS
		2013.05.07.
		TP
		LAPAS SADAĻĀ
		BK3
		LAPAS CAUREJOŠAIS NR.
		M1:20